


**ΕΠΙΣΧΥΣΗ ΚΑΙ ΔΙΑΧΕΙΡΙΣΗ ΥΔΑΤΙΝΟΥ ΔΥΝΑΜΙΚΟΥ
 ΑΠΟΚΑΤΑΣΤΑΣΗ ΚΑΙ ΒΕΛΤΙΩΣΗ ΔΙΚΤΥΩΝ ΔΙΑΝΟΜΗΣ
 ΠΑΡΚΟΥ ΠΕΡΙΒΑΛΛΟΝΤΙΚΗΣ ΕΥΑΙΣΘΗΤΟΠΟΙΗΣΗΣ
 "ΑΝΤΩΝΗΣ ΤΡΙΤΣΗΣ"**

ΤΙΤΛΟΣ ΜΕΛΕΤΗΣ:
**ΜΕΛΕΤΗ ΑΠΟΚΑΤΑΣΤΑΣΗΣ ΛΕΙΤΟΥΡΓΙΑΣ
 ΚΑΙ ΒΕΛΤΙΩΣΗΣ ΕΠΑΓΓΕΛΜΑΤΑΣ ΣΤΙΣ (Δβ)
 ΥΠΑΡΧΟΥΣΕΣ ΓΕΩΤΡΗΣΕΙΣ ΚΑΙ ΠΗΓΑΔΙΑ - Β' ΦΑΣΗ**


ΦΕΜΑ ΣΧΕΔΙΟΥ:
**ΓΕΩΤΡΗΣΕΙΣ Γ1, Γ2 -
 ΠΗΓΑΔΙΑ Π1, Π3, Π4, Π5:
 ΥΦΙΣΤΑΜΕΝΗ ΚΑΤΑΣΤΑΣΗ
 ΚΑΤΟΦΕΙΣ - ΤΟΜΕΣ**

ΑΝΑΦΟΡΑ:
**ΕΠΙΧΟΙ ΝΕΑΤΟΥ Αθηνών
 ΙΩΑΝΝΙΝΑΣ ΣΤΑΘΗ
 ΧΑΡΟΚΟΠΕΙΟ ΠΑΝΕΠΙΣΤΗΜΙΟ
 ΕΠΑΓΓΕΛΜΑΤΑΣ ΣΤΙΣ ΓΕΩΤΡΗΣΕΙΣ
 ΕΔΡΑ : ΑΕΡΟΠΟΡΙΚΟ ΣΗΜΑ ΑΕΡΟΠΟΡΙΚΟ ΣΗΜΑ
 ΕΔΡΑΚΩΝ 26 - Η.ΙΩΝΑ - 142 31 Αθηνα, ΘΑ, ΚΕΝΤΡΟ - FAX : (210) 2713860
 ηλεκτρονική ηλεκτρονική ηλεκτρονική ηλεκτρονική ηλεκτρονική ηλεκτρονική ηλεκτρονική**

ΕΠΙΧΕΙΡΗΣΗ:

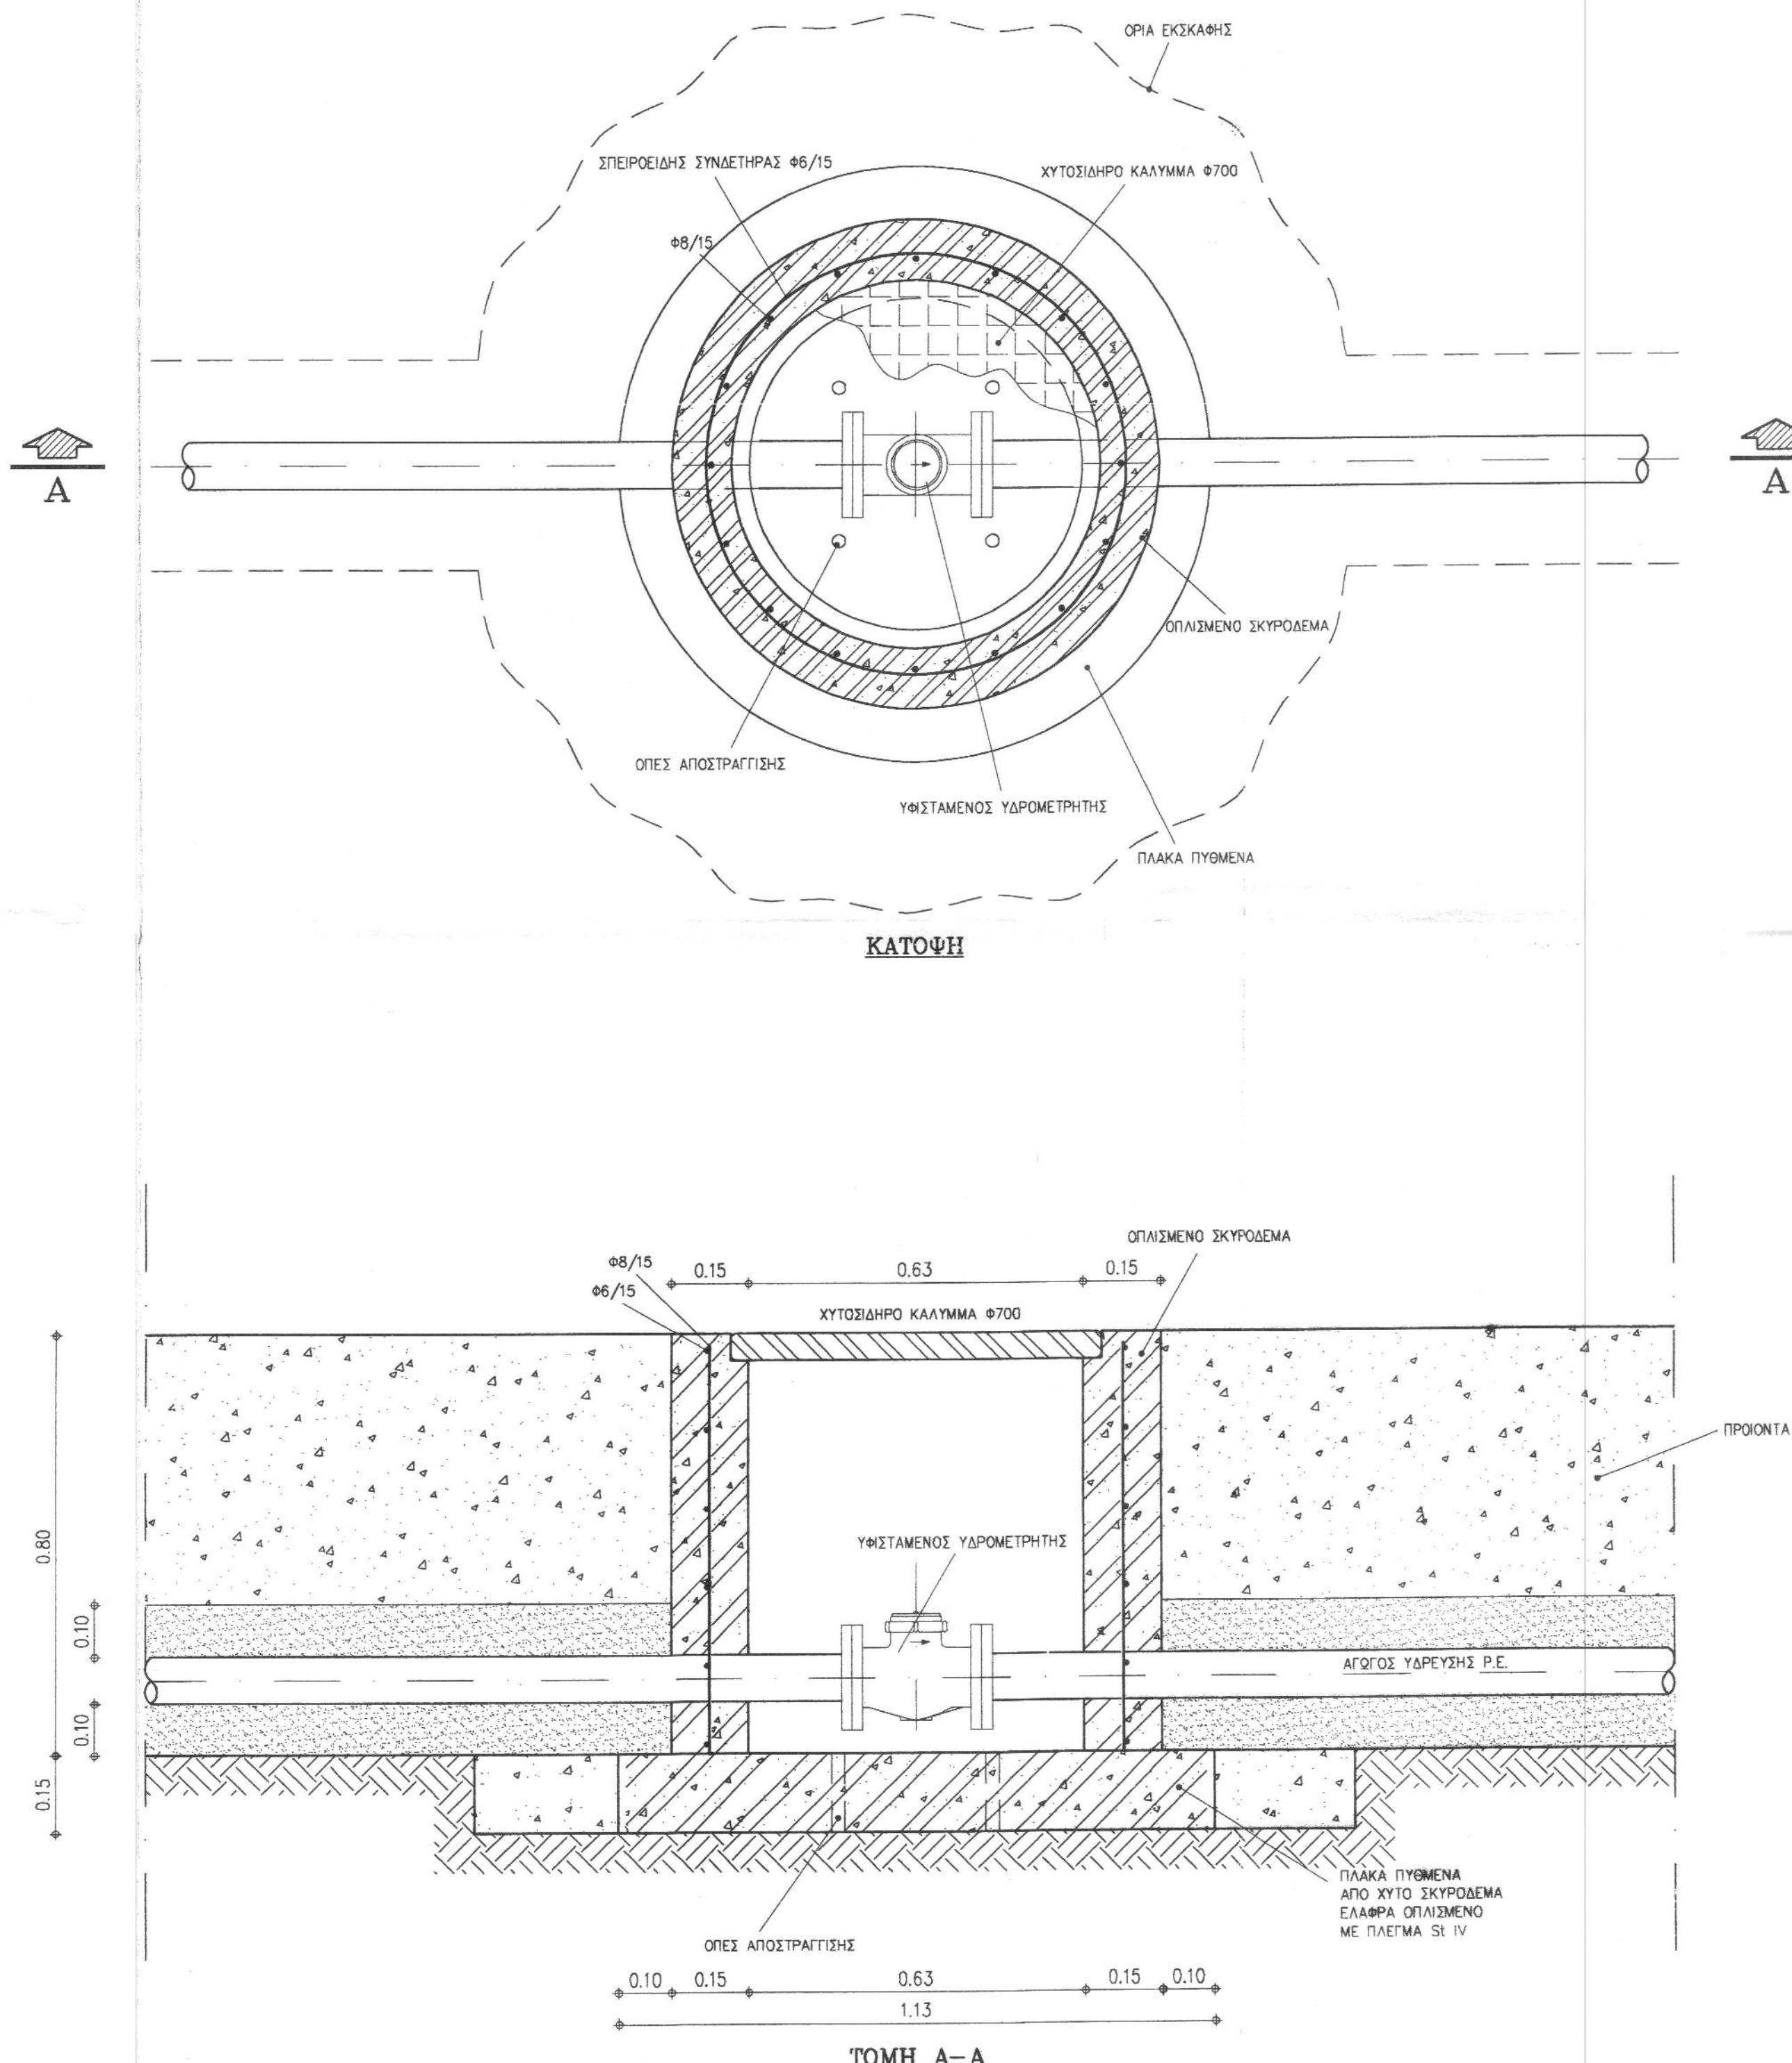

ΕΛΛΗΝΙΚΗ ΔΗΜΟΚΡΑΤΙΑ	
ΠΕΡΙΦΕΡΕΙΑ ΑΤΤΙΚΗΣ	
ΑΝΑΠΤΥΞΙΑΚΟΣ ΣΥΝΔΕΣΜΟΣ	
ΔΗΜΩΝ ΔΥΤΙΚΗΣ ΑΘΗΝΑΣ	
ΑΣΔΑ	
ΓΙΩΡΓΟΣ ΜΑΥΡΟΓΙΑΝΝΙΑΣ ΔΙΥΓΗΣ - ΜΗΧΑΝΟΓΟΤΟΣ ΜΗΧΑΝΙΚΟ ΜΗΧΑΝΙΚΟΣ	
6-9-04	
ΕΝΙΣΧΥΣΗ ΚΑΙ ΔΙΑΧΕΙΡΙΣΗ ΥΔΑΤΙΝΟΥ ΔΥΝΑΜΙΚΟΥ ΑΠΟΚΑΤΑΣΤΑΣΗ ΚΑΙ ΒΕΛΤΙΩΣΗ ΔΙΚΤΥΩΝ ΔΙΑΝΟΜΗΣ ΠΑΡΚΟΥ ΠΕΡΙΒΑΛΛΟΝΤΙΚΗΣ ΕΥΑΙΣΘΗΤΟΠΟΙΗΣΗΣ "ΑΝΤΩΝΗΣ ΤΡΙΤΣΗΣ"	
ΤΙΤΛΟΣ ΜΕΛΕΤΗΣ: ΜΕΛΕΤΗ ΑΠΟΚΑΤΑΣΤΑΣΗΣ ΛΕΙΤΟΥΡΓΙΑΣ ΚΑΙ ΒΕΛΤΙΩΣΗΣ ΕΠΤΑ ΑΝΤΛΙΟΣΤΑΣΙΩΝ ΣΤΙΣ (Δβ) ΥΠΑΡΧΟΥΣΕΣ ΓΕΩΤΡΗΣΕΙΣ ΚΑΙ ΠΗΓΑΔΙΑ - Β' ΦΑΣΗ	
ΘΕΜΑ ΣΧΕΔΙΟΥ:	ΑΡ. ΣΧ. ΥΔΡ-03.1-05-103
ΚΛΙΜΑΚΑ: 1:10	
Ημερομηνία: ΜΑΪΟΣ 2004	
ΑΝΑΔΟΧΟΣ:	ΕΚΠΟΝΗΣΗ ΜΕΛΕΤΗΣ: Στιγμή: 6-9-04 ΕΦΗΜΕΡΟΣ ΣΥΝΔΕΣΜΟΣ Τ.Υ.Δ.Κ. ΕΠΙΧΕΙΡΗΣΗΣ ΣΤΑΜΑΤΙΝΑ ΤΟΞ. ΜΗΧΑΝΙΚΟΣ
ΕΠΑΡΧΙΑ: ΔΕΡΚΟΝ 28 - Ν.ΙΩΝΑ - 142 31 ΑΘΗΝΑ, ΤΗΛ. ΚΕΝΤΡΟ - FAX : (210) 2713500 http://www.roikos.gr , email : info@roikos.gr	
ΕΓΚΡΙΣΗΣ:	

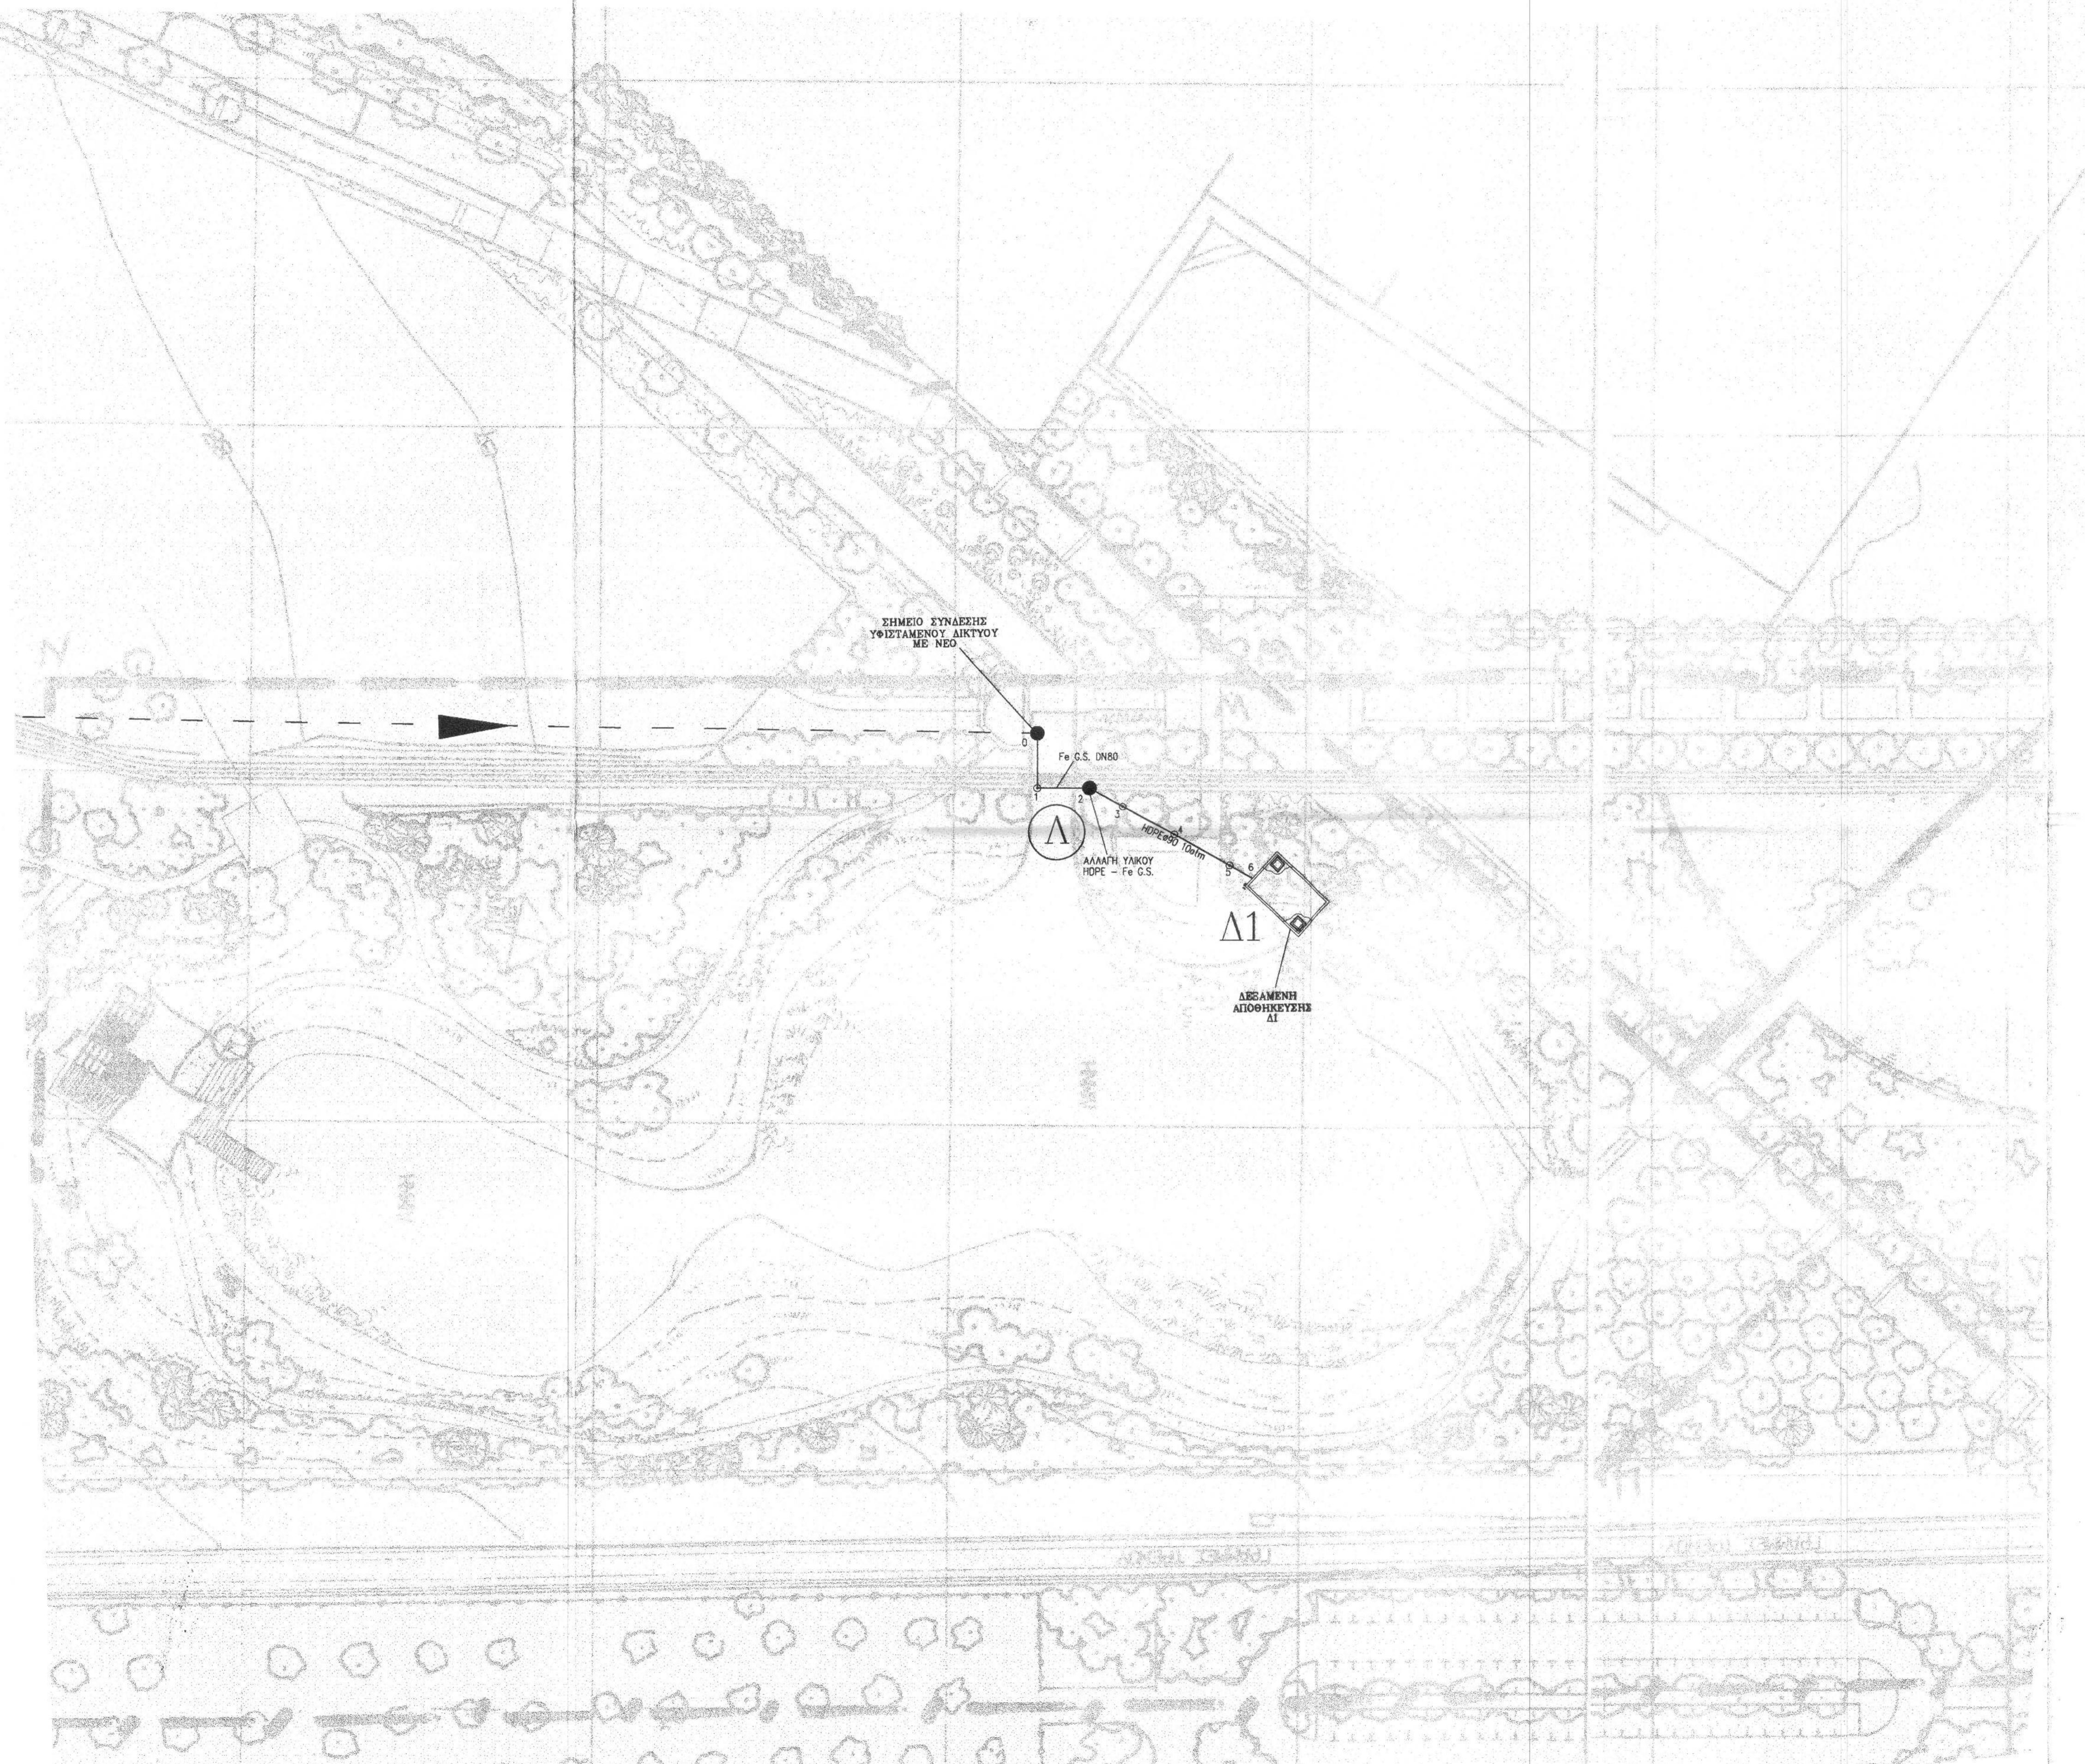

ΥΠΟΜΝΗΜΑ	
—	ΔΙΚΤΥΟ ΓΕΩΤΡΗΣΗΣ Γ4 (ΥΦΙΣΤΑΜΕΝΟ)
—	ΔΙΚΤΥΟ ΓΕΩΤΡΗΣΗΣ Γ4 (ΝΕΟ)

6-9-04
ΗΛΕΙΧΘ

ΕΛΛΗΝΙΚΗ ΔΗΜΟΚΡΑΤΙΑ	
ΠΕΡΙΦΕΡΕΙΑ ΑΤΤΙΚΗΣ	
ΑΝΑΠΤΥΞΙΑΚΟΣ ΣΥΝΔΕΣΜΟΣ	
ΔΗΜΩΝ ΔΥΤΙΚΗΣ ΑΘΗΝΑΣ	
ΑΣΔΑ	
ΓΙΩΡΓΟΣ ΜΑΥΡΟΓΙΑΝΝΗΣ ΔΑΥΛΗΓΟΣ - ΗΧΑΝΟΛΟΓΟΣ ΜΗΧΑΝΙΚΟΣ ΠΟΔΑΙΚΟΣ ΗΧΑΝΙΚΟΣ	

ΤΙΤΛΟΣ ΠΡΟΓΡΑΜΜΑΤΙΚΗΣ ΣΥΜΒΑΣΗΣ:
**ΕΝΙΣΧΥΣΗ ΚΑΙ ΔΙΑΧΕΙΡΙΣΗ ΥΔΑΤΙΝΟΥ ΔΥΝΑΜΙΚΟΥ
ΑΠΟΚΑΤΑΣΤΑΣΗ ΚΑΙ ΒΕΛΤΙΩΣΗ ΔΙΚΤΥΩΝ ΔΙΑΝΟΜΗΣ
ΠΑΡΚΟΥ ΠΕΡΙΒΑΛΛΟΝΤΙΚΗΣ ΕΥΑΙΣΘΗΤΟΠΟΙΗΣΗΣ
"ΑΝΤΩΝΗΣ ΤΡΙΤΣΗΣ"**

ΤΙΤΛΟΣ ΜΕΛΕΤΗΣ:
**ΜΕΛΕΤΗ ΑΠΟΚΑΤΑΣΤΑΣΗΣ ΛΕΙΤΟΥΡΓΙΑΣ
ΚΑΙ ΒΕΛΤΙΩΣΗΣ ΕΠΤΑ ΑΝΤΑΙΟΣΤΑΣΙΩΝ ΣΤΙΣ (Δβ)
ΥΠΑΡΧΟΥΣΕΣ ΓΕΩΤΡΗΣΕΙΣ ΚΑΙ ΠΗΓΑΔΙΑ - Β' ΦΑΣΗ**

ΘΕΜΑ ΣΧΕΔΙΟΥ:	ΑΡ. ΣΧ. ΥΔΡ-03-1-02-102
ΕΠΕΚΤΑΣΗ ΚΑΤΑΦΛΙΠΤΙΚΟΥ ΔΙΚΤΥΟΥ ΓΕΩΤΡΗΣΗΣ Γ4 - ΟΡΙΖΟΝΤΙΟΓΡΑΦΙΑ	ΚΑΙΜΑΚΑ: 1:500
	Ημερομηνία: ΜΑΪΟΣ 2004


Ο ΕΩΡΑΪΟΝ ΕΠΙΧΕΙΡΗΣΗ
Δήμου 6-9-04
Ο ΠΡΟΣΤΑΜΕΝΟΣ Τ.Υ.Δ.Κ.
ΕΠΙΧΕΙΡΗΣΗ
ΡΟΚΟΣ ΣΥΜΒΟΥΛΟΥ ΗΧΑΝΙΚΟΙ ΛΟΥΝΤΑΝΟΥ ΣΤΑΜΑΤΑ ΝΑ
ΤΟΜ. ΗΧΑΝΙΚΟΣ
ΕΔΑΡΑ:
ΔΕΡΚΟΣ 26 - ΗΧΑΝΙΑ - 142 31 ΑΘΗΝΑ, ΤΗΛ. ΚΕΝΤΡΟ - FAX : (210) 2713500
http://www.rokos.gr , email: info@rokos.gr

ΕΠΙΧΕΙΡΗΣΗ:


ΥΠΟΜΝΗΜΑ

ΕΔΑΦΟΣ
ΑΓΩΓΟΣ
ΑΙΩΝΑΣ ΑΓΩΓΟΥ
ΠΤΥΧΜΕΝΑΣ ΣΚΑΜΜΑΤΟΣ

ΕΠΙΠΕΔΟ ΑΝΑΦΟΡΑΣ	H= 80
ΧΙΛΙΟΜΕΤΡΗΣΗ	0+ 0
ΑΡΙΘΜΗΣΗ ΚΟΜΒΩΝ	0 1 2 3 4 5 6
ΑΠΟΣΤΑΣΕΙΣ ΑΠΟ ΤΗΝ ΑΡΧΗ (μ)	0.00 7.90 13.90 19.30 27.60 36.70 40.40
ΑΠΟΣΤΑΣΕΙΣ ΜΕΤΑΞΥ (μ)	7.90 6.0 5.4 8.3 9.1 3.7
ΥΨΟΜΕΤΡΑ ΕΔΑΦΟΥΣ (μ)	86.60 86.50 86.30 86.00 85.80 85.75 85.60
ΥΨΟΜΕΤΡΑ ΑΙΩΝΑ ΑΓΩΓΟΥ (μ)	85.85 85.85 85.65 85.35 85.15 85.10 85.00
ΥΨΟΜΕΤΡΑ ΠΥΘΜ. ΟΡΥΓΜΑΤΟΣ (μ)	85.50 85.20 85.00 84.95 84.90 84.85 84.80
ΒΑΘΟΣ ΟΡΥΓΜΑΤΟΣ (μ)	0.80 0.80 0.80 0.80 0.80 0.80 0.65
ΔΙΑΜΕΤΡΟΣ (xλατ) και ΜΗΚΟΣ (μ) ΣΩΛΗΝΑ	Fe DN80 G.S. HDPE φ90 10atm L=13.90m L=26.50m
ΚΛΙΣΕΙΣ ΑΙΩΝΑ ΣΩΛΗΝΑ (ο/οο)	-12.66 -33.33 -55.55 -24.10 -5.50 0.00

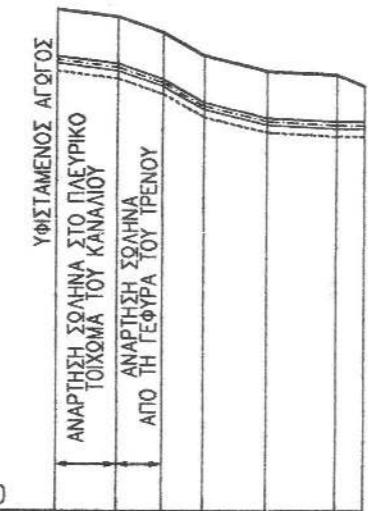

ΤΥΠΙΚΟ ΣΚΑΜΜΑ ΑΓΩΓΟΥ
ΚΛΙΜΑΚΑ 1:10

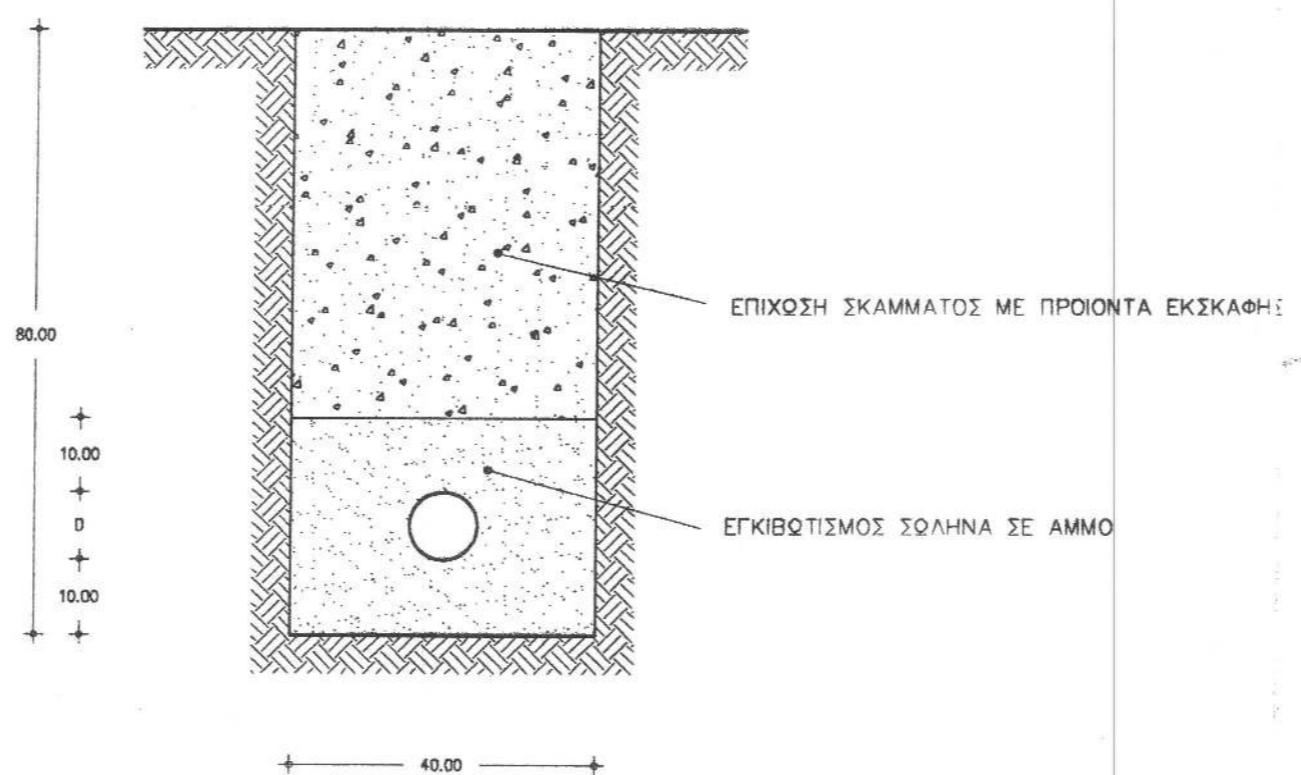

ΕΛΛΗΝΙΚΗ ΔΗΜΟΚΡΑΤΙΑ
ΠΕΡΙΦΕΡΕΙΑ ΑΤΤΙΚΗΣ
ΑΝΑΠΤΥΞΙΑΚΟΣ ΣΥΝΔΕΣΜΟΣ
ΔΗΜΩΝ ΔΥΤΙΚΗΣ ΑΘΗΝΑΣ
ΑΣΔΑ



6-9-04
ΓΙΩΡΓΟΣ ΙΑΥΡΟΓΙΑΝΝΙΔΗΣ
ΑΥΓΗΝΟΣ - ΜΗΧΑΝΟΛΟΓΟΣ ΜΗΧΑΝΙΚΟΣ
ΠΟΛΙΤΙΚΟΣ ΜΗΧΑΝΙΚΟΣ

ΤΙΤΛΟΣ ΠΡΟΓΡΑΜΜΑΤΙΚΗΣ ΣΥΜΒΑΣΗΣ

ΕΝΙΣΧΥΣΗ ΚΑΙ ΔΙΑΧΕΙΡΙΣΗ ΥΔΑΤΙΝΟΥ ΔΥΝΑΜΙΚΟΥ
ΑΠΟΚΑΤΑΣΤΑΣΗ ΚΑΙ ΒΕΛΤΙΩΣΗ ΔΙΚΤΥΩΝ ΔΙΑΝΟΜΗΣ
ΠΑΡΚΟΥ ΠΕΡΙΒΑΛΛΟΝΤΙΚΗΣ ΕΥΑΙΣΘΗΤΟΠΟΙΗΣΗΣ
"ΑΝΤΩΝΗΣ ΤΡΙΤΣΗΣ"

ΤΙΤΛΟΣ ΜΕΛΕΤΗΣ:
ΜΕΛΕΤΗ ΑΠΟΚΑΤΑΣΤΑΣΗΣ ΛΕΙΤΟΥΡΓΙΑΣ
ΚΑΙ ΒΕΛΤΙΩΣΗΣ ΕΠΤΑ ΑΝΤΛΙΟΣΤΑΣΙΩΝ ΣΤΙΣ (Δβ)
ΥΠΑΡΧΟΥΣΕΣ ΓΕΩΤΡΗΣΕΙΣ ΚΑΙ ΠΗΓΑΔΙΑ - Β' ΦΑΣΗ

ΘΕΜΑ ΣΧΕΔΙΟΥ:

ΑΡ. ΣΧ.
ΥΔΡ-03.1-03-102

ΜΗΚΟΤΟΜΗ ΕΠΕΚΤΑΣΗΣ
ΚΑΤΑΘΛΙΠΤΙΚΟΥ ΔΙΚΤΥΟΥ
ΓΕΩΤΡΗΣΗΣ Γ4 - ΤΥΠΙΚΗ
ΔΙΑΤΟΜΗ ΣΚΑΜΜΑΤΟΣ

ΚΛΙΜΑΚΑ:
ΜΗΚΟΝ: 1:1000
ΥΨΩΝ: 1:100


Ημερομηνία:
ΜΑΪΟΣ 2004

ΑΝΑΦΟΡΑ:

ΧΑΡΟΚΟΠΕΙΟ ΠΑΝΕΠΙΣΤΗΜΙΟ

ΕΚΠΟΝΗΣΗ ΜΕΛΕΤΗΣ
6-9-04
Ο ΠΡΟΪΣΤΑΜΕΝΟΣ ΤΥΔΚ
ΕΠΙΤΡΟΠΗΣ ΔΙΑΧΕΙΡΙΣΗΣ
ΡΟΙΚΟΣ ΣΥΜΒΟΥΛΟΥ ΜΗΧΑΝΙΚΟΓΑΛΕΙΟΥ, ΜΗΧΑΝΙΚΟΣ
ΕΔΑΡΑ :
ΔΕΡΧΟΝ 20 - Ν.ΑΙΔΑ - 142 31 ΑΘΗΝΑ, ΤΗΛ. ΚΕΝΤΡΟ - FAX : (210) 2713500
http://www.roikos.gr , email : info@roikos.gr

ΕΓΚΡΙΣΕΙΣ:

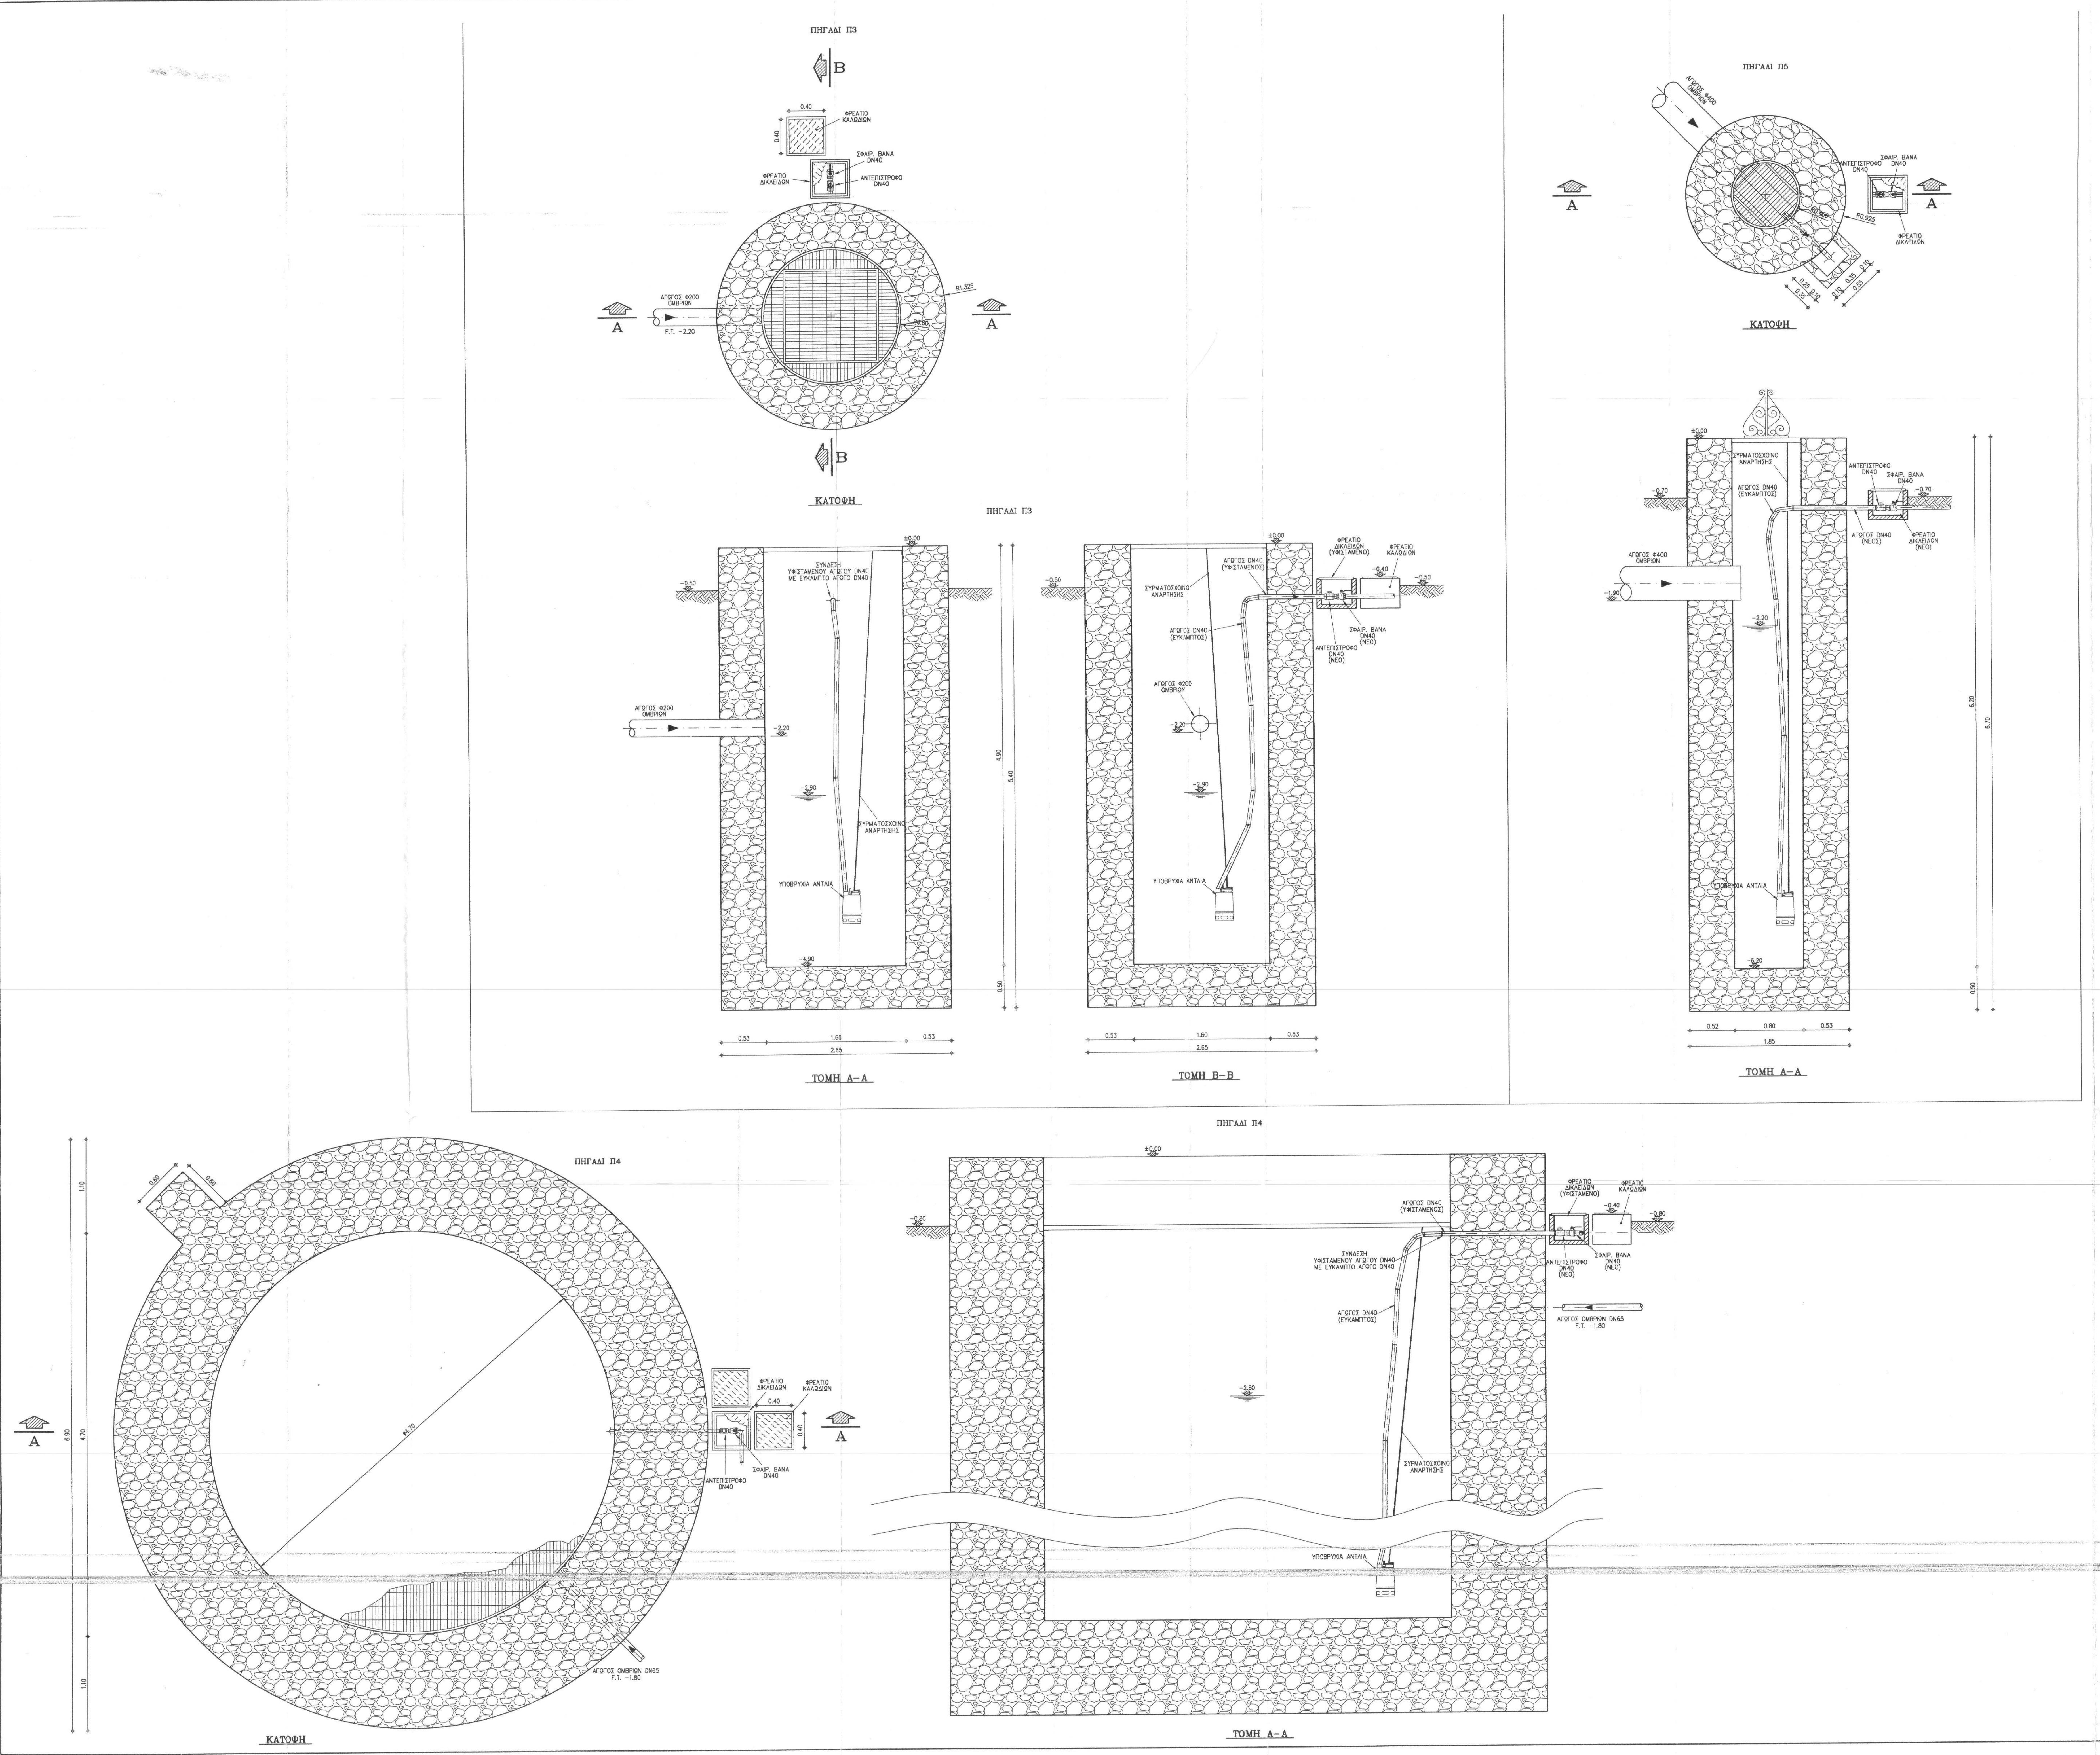

**ΕΛΛΗΝΙΚΗ ΔΗΜΟΚΡΑΤΙΑ
ΠΕΡΙΦΕΡΕΙΑ ΑΤΤΙΚΗΣ
ΑΝΑΠΤΥΞΙΑΚΟΣ ΣΥΝΔΕΣΜΟΣ
ΔΗΜΩΝ ΔΥΤΙΚΗΣ ΑΘΗΝΑΣ
ΑΣΔΑ**

ΓΙΩΤΟΣ ΜΑΥΡΟΓΙΑΝΝΗΣ
ΔΙΚΤΥΟΣ ΜΗΧΑΝΟΓΟΥ ΝΕΙΧΗΚΟΥ
ΠΑΙΑΝΙΑΣ ΠΑΙΑΝΙΑΣ

ΤΙΤΛΟΣ ΠΡΟΓΡΑΜΜΑΤΙΚΟΣ ΣΥΜΒΟΛΗΣ
ΕΠΙΣΧΥΣΗ ΚΑΙ ΔΙΑΧΕΙΡΙΣΗ ΥΔΑΤΙΝΟΥ ΔΥΝΑΜΙΚΟΥ
ΑΠΟΚΑΤΑΣΤΑΣΗ ΚΑΙ ΒΕΛΤΙΩΣΗ ΔΙΚΤΥΩΝ ΔΙΑΝΟΜΗΣ
ΠΑΡΚΟΥ ΠΕΡΙΒΑΛΛΟΝΤΙΚΗΣ ΕΥΑΙΣΩΗΤΟΠΟΙΗΣΗΣ
"ΑΝΤΩΝΗΣ ΤΡΙΤΣΗΣ"

ΤΙΤΛΟΣ ΜΕΛΕΤΗΣ:
ΜΕΛΕΤΗ ΑΠΟΚΑΤΑΣΤΑΣΗΣ ΛΕΙΤΟΥΡΓΙΑΣ
ΚΑΙ ΒΕΛΤΙΩΣΗΣ ΕΠΙΤΑ ΑΝΤΑΙΟΣΤΑΣΙΩΝ ΣΤΙΣ (Δβ)
ΥΠΑΡΧΟΥΣΣΕ ΓΕΩΤΡΗΣΕΙΣ ΚΑΙ ΠΗΓΑΔΙΑ - Β' ΦΑΣΗΣ

ΒΙΩΜΑ ΣΧΕΔΙΟΥ:
ΗΓΑΔΙΑ Π3, Π4, Π5:
ΝΕΑ ΔΙΑΤΑΞΗ Η/Μ ΕΞΟΠΛΙΣΜΟΥ

ΚΑΤΟΦΕΙΣ - ΤΟΜΕΣ

ΑΡ. ΣΧ.:
ΥΔΡ-03.1-05-102

ΚΑΙΜΑΚΑΛΗ:
1:25


ΗΜΕΡΑ:
2004

ΑΝΑΣΚΟΠΗΣ:
ΕΚΠΟΝΗΣΗ ΜΕΛΕΤΗΣ
ΕΠΑΝΑΓΕΝΕΣΗ ΤΥΠΑΝΙΚΗΣ
ΧΑΡΟΚΟΠΕΙΟ ΠΑΝΕΠΙΣΤΗΜΙΟ
ΕΠΑΝΑΓΕΝΕΣΗ ΤΥΠΑΝΙΚΗΣ
ΧΑΡΟΚΟΠΕΙΟ ΠΑΝΕΠΙΣΤΗΜΙΟ
ΕΠΑΝΑΓΕΝΕΣΗ ΤΥΠΑΝΙΚΗΣ
ΧΑΡΟΚΟΠΕΙΟ ΠΑΝΕΠΙΣΤΗΜΙΟ

ΕΠΙΧΕΙΡΗΣΗ:
ΕΠΑΝΑΓΕΝΕΣΗ ΤΥΠΑΝΙΚΗΣ
ΧΑΡΟΚΟΠΕΙΟ ΠΑΝΕΠΙΣΤΗΜΙΟ
ΕΠΑΝΑΓΕΝΕΣΗ ΤΥΠΑΝΙΚΗΣ
ΧΑΡΟΚΟΠΕΙΟ ΠΑΝΕΠΙΣΤΗΜΙΟ
ΕΠΑΝΑΓΕΝΕΣΗ ΤΥΠΑΝΙΚΗΣ
ΧΑΡΟΚΟΠΕΙΟ ΠΑΝΕΠΙΣΤΗΜΙΟ






ΕΠΙΧΕΙΡΗΣΗ:
ΕΠΑΝΑΓΕΝΕΣΗ ΤΥΠΑΝΙΚΗΣ
ΧΑΡΟΚΟΠΕΙΟ ΠΑΝΕΠΙΣΤΗΜΙΟ
ΕΠΑΝΑΓΕΝΕΣΗ ΤΥΠΑΝΙΚΗΣ
ΧΑΡΟΚΟΠΕΙΟ ΠΑΝΕΠΙΣΤΗΜΙΟ
ΕΠΑΝΑΓΕΝΕΣΗ ΤΥΠΑΝΙΚΗΣ
ΧΑΡΟΚΟΠΕΙΟ ΠΑΝΕΠΙΣΤΗΜΙΟ


ΤΥΠΙΚΟ ΣΚΑΜΜΑ ΑΓΓΟΥ
ΚΛΙΜΑΚΑ 1:10

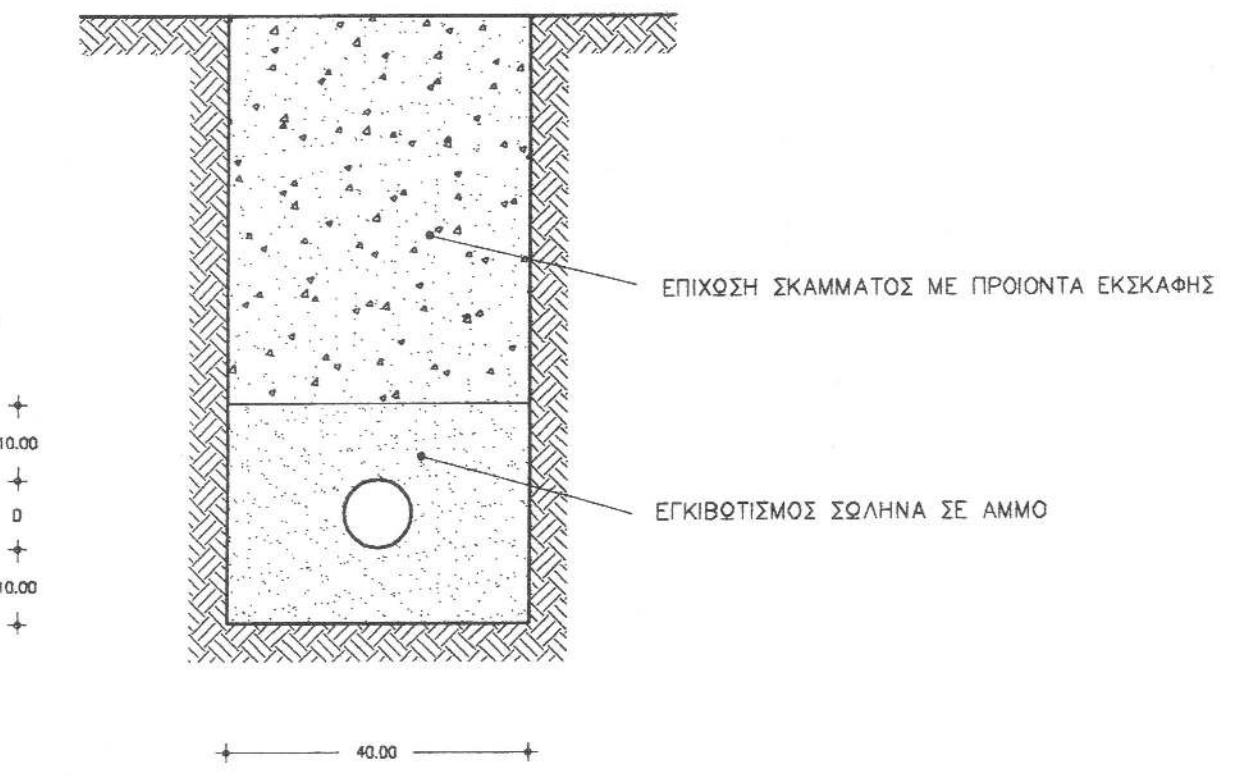

ΥΠΟΜΝΗΜΑ

ΕΛΑΦΟΣ	
ΑΓΓΟΣ	
ΑΙΩΝΑΣ ΑΓΓΟΥ	
ΠΥΘΜΕΝΑΣ ΣΚΑΜΜΑΤΟΣ	
ΕΓΚΙΒΩΤΙΣΜΟΣ ΑΓΓΟΥ ΣΕ ΣΚΥΡΟΔΕΜΑ	
ΣΥΜΒΟΛΗ ΑΓΓΟΥ ΑΠΟ ΑΡΙΣΤΕΡΑ	

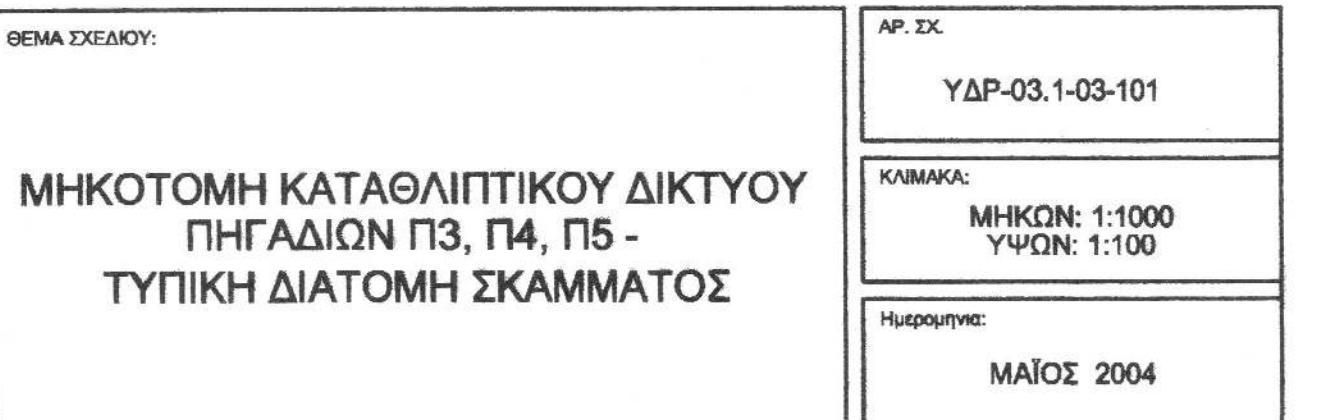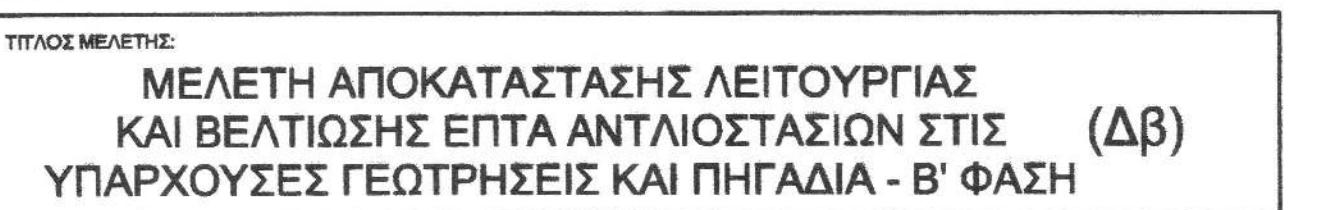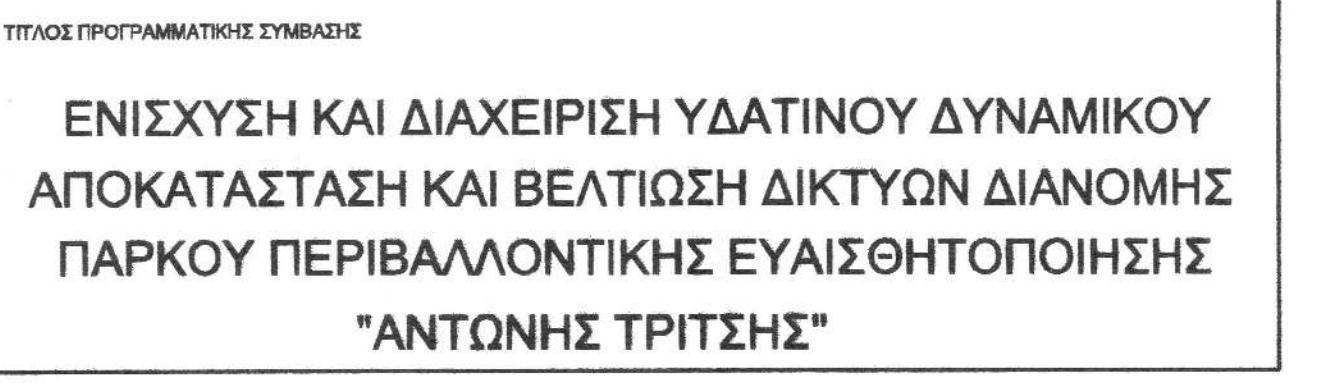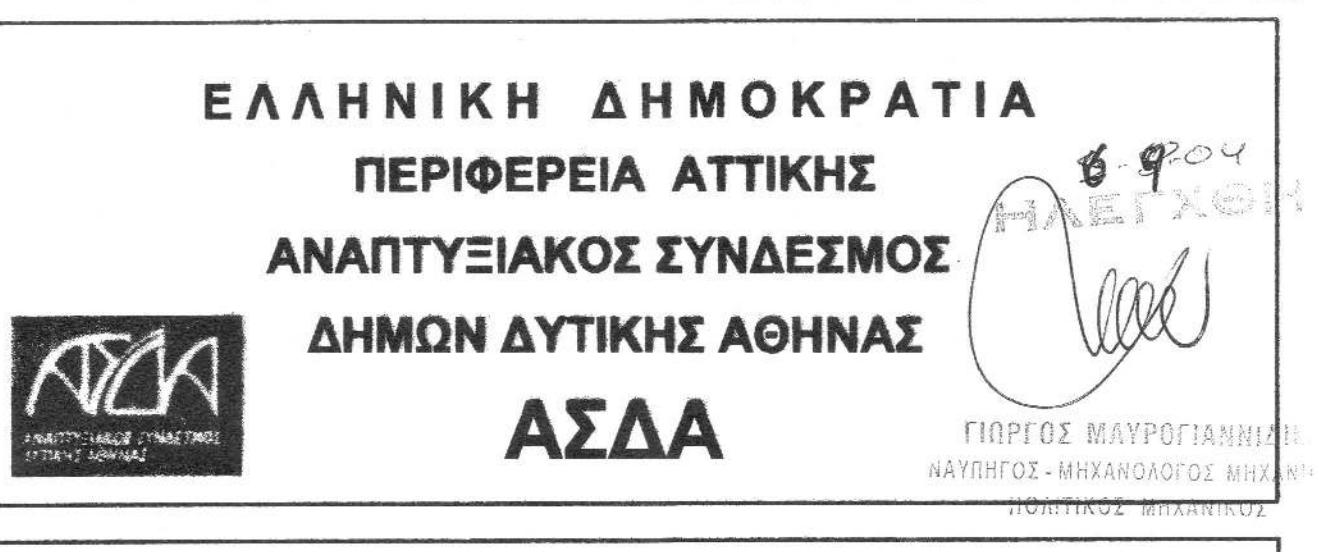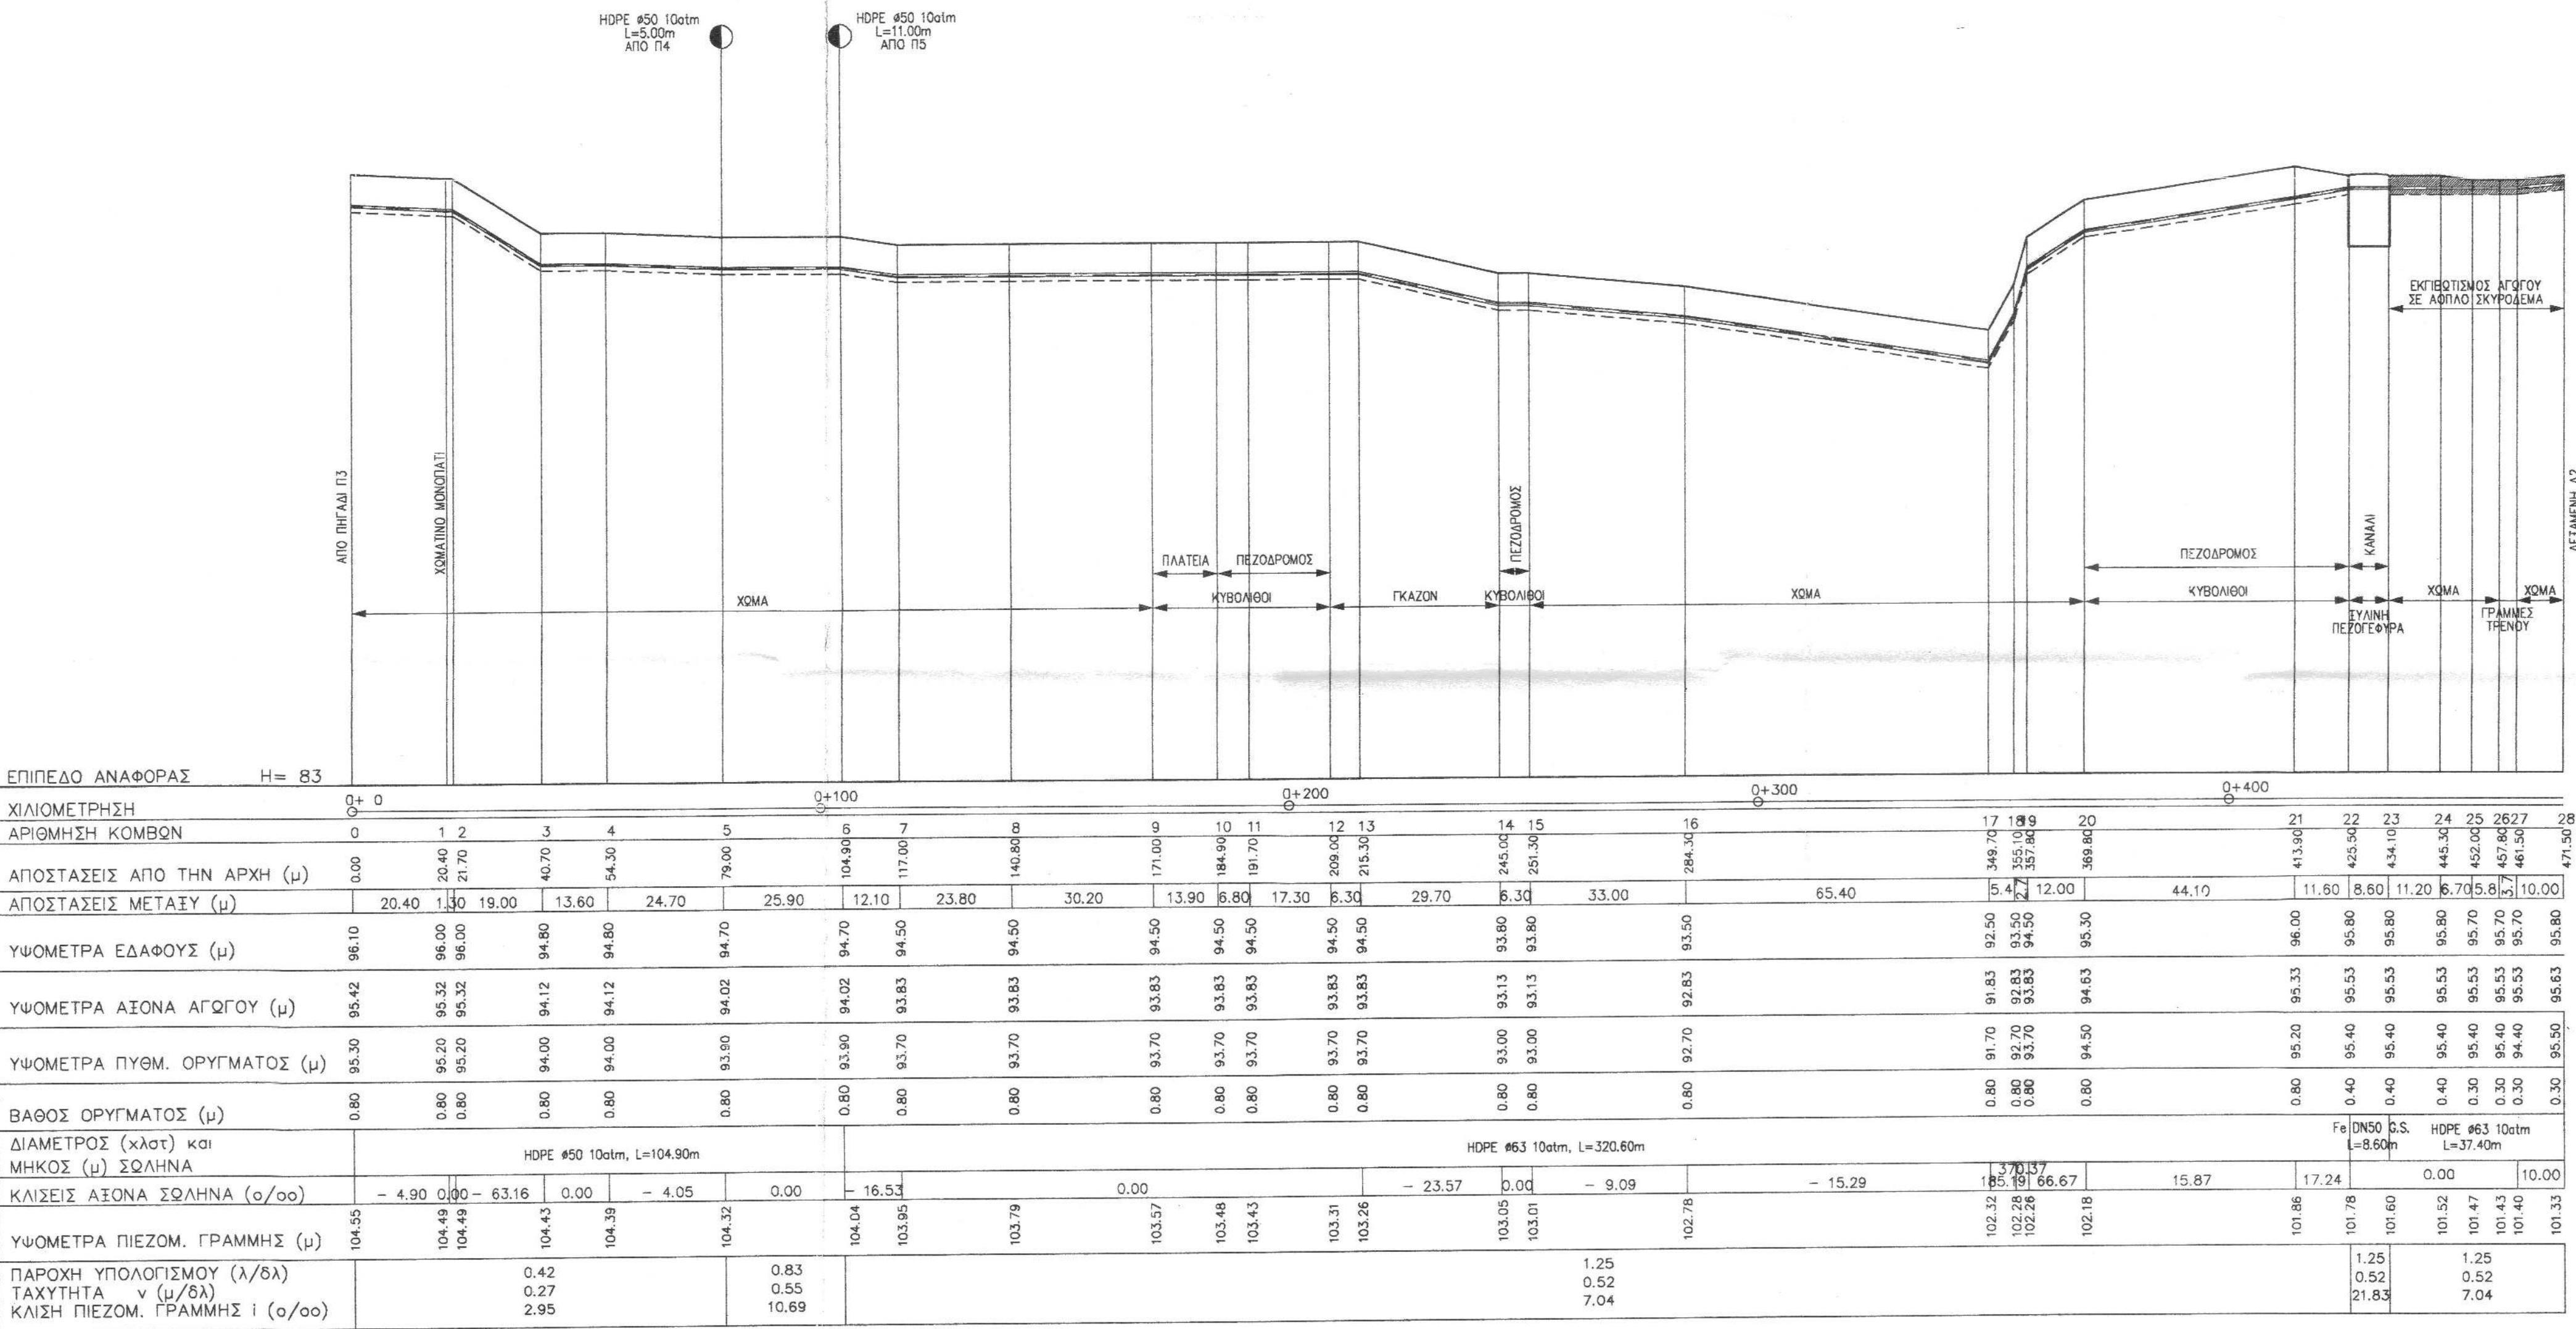

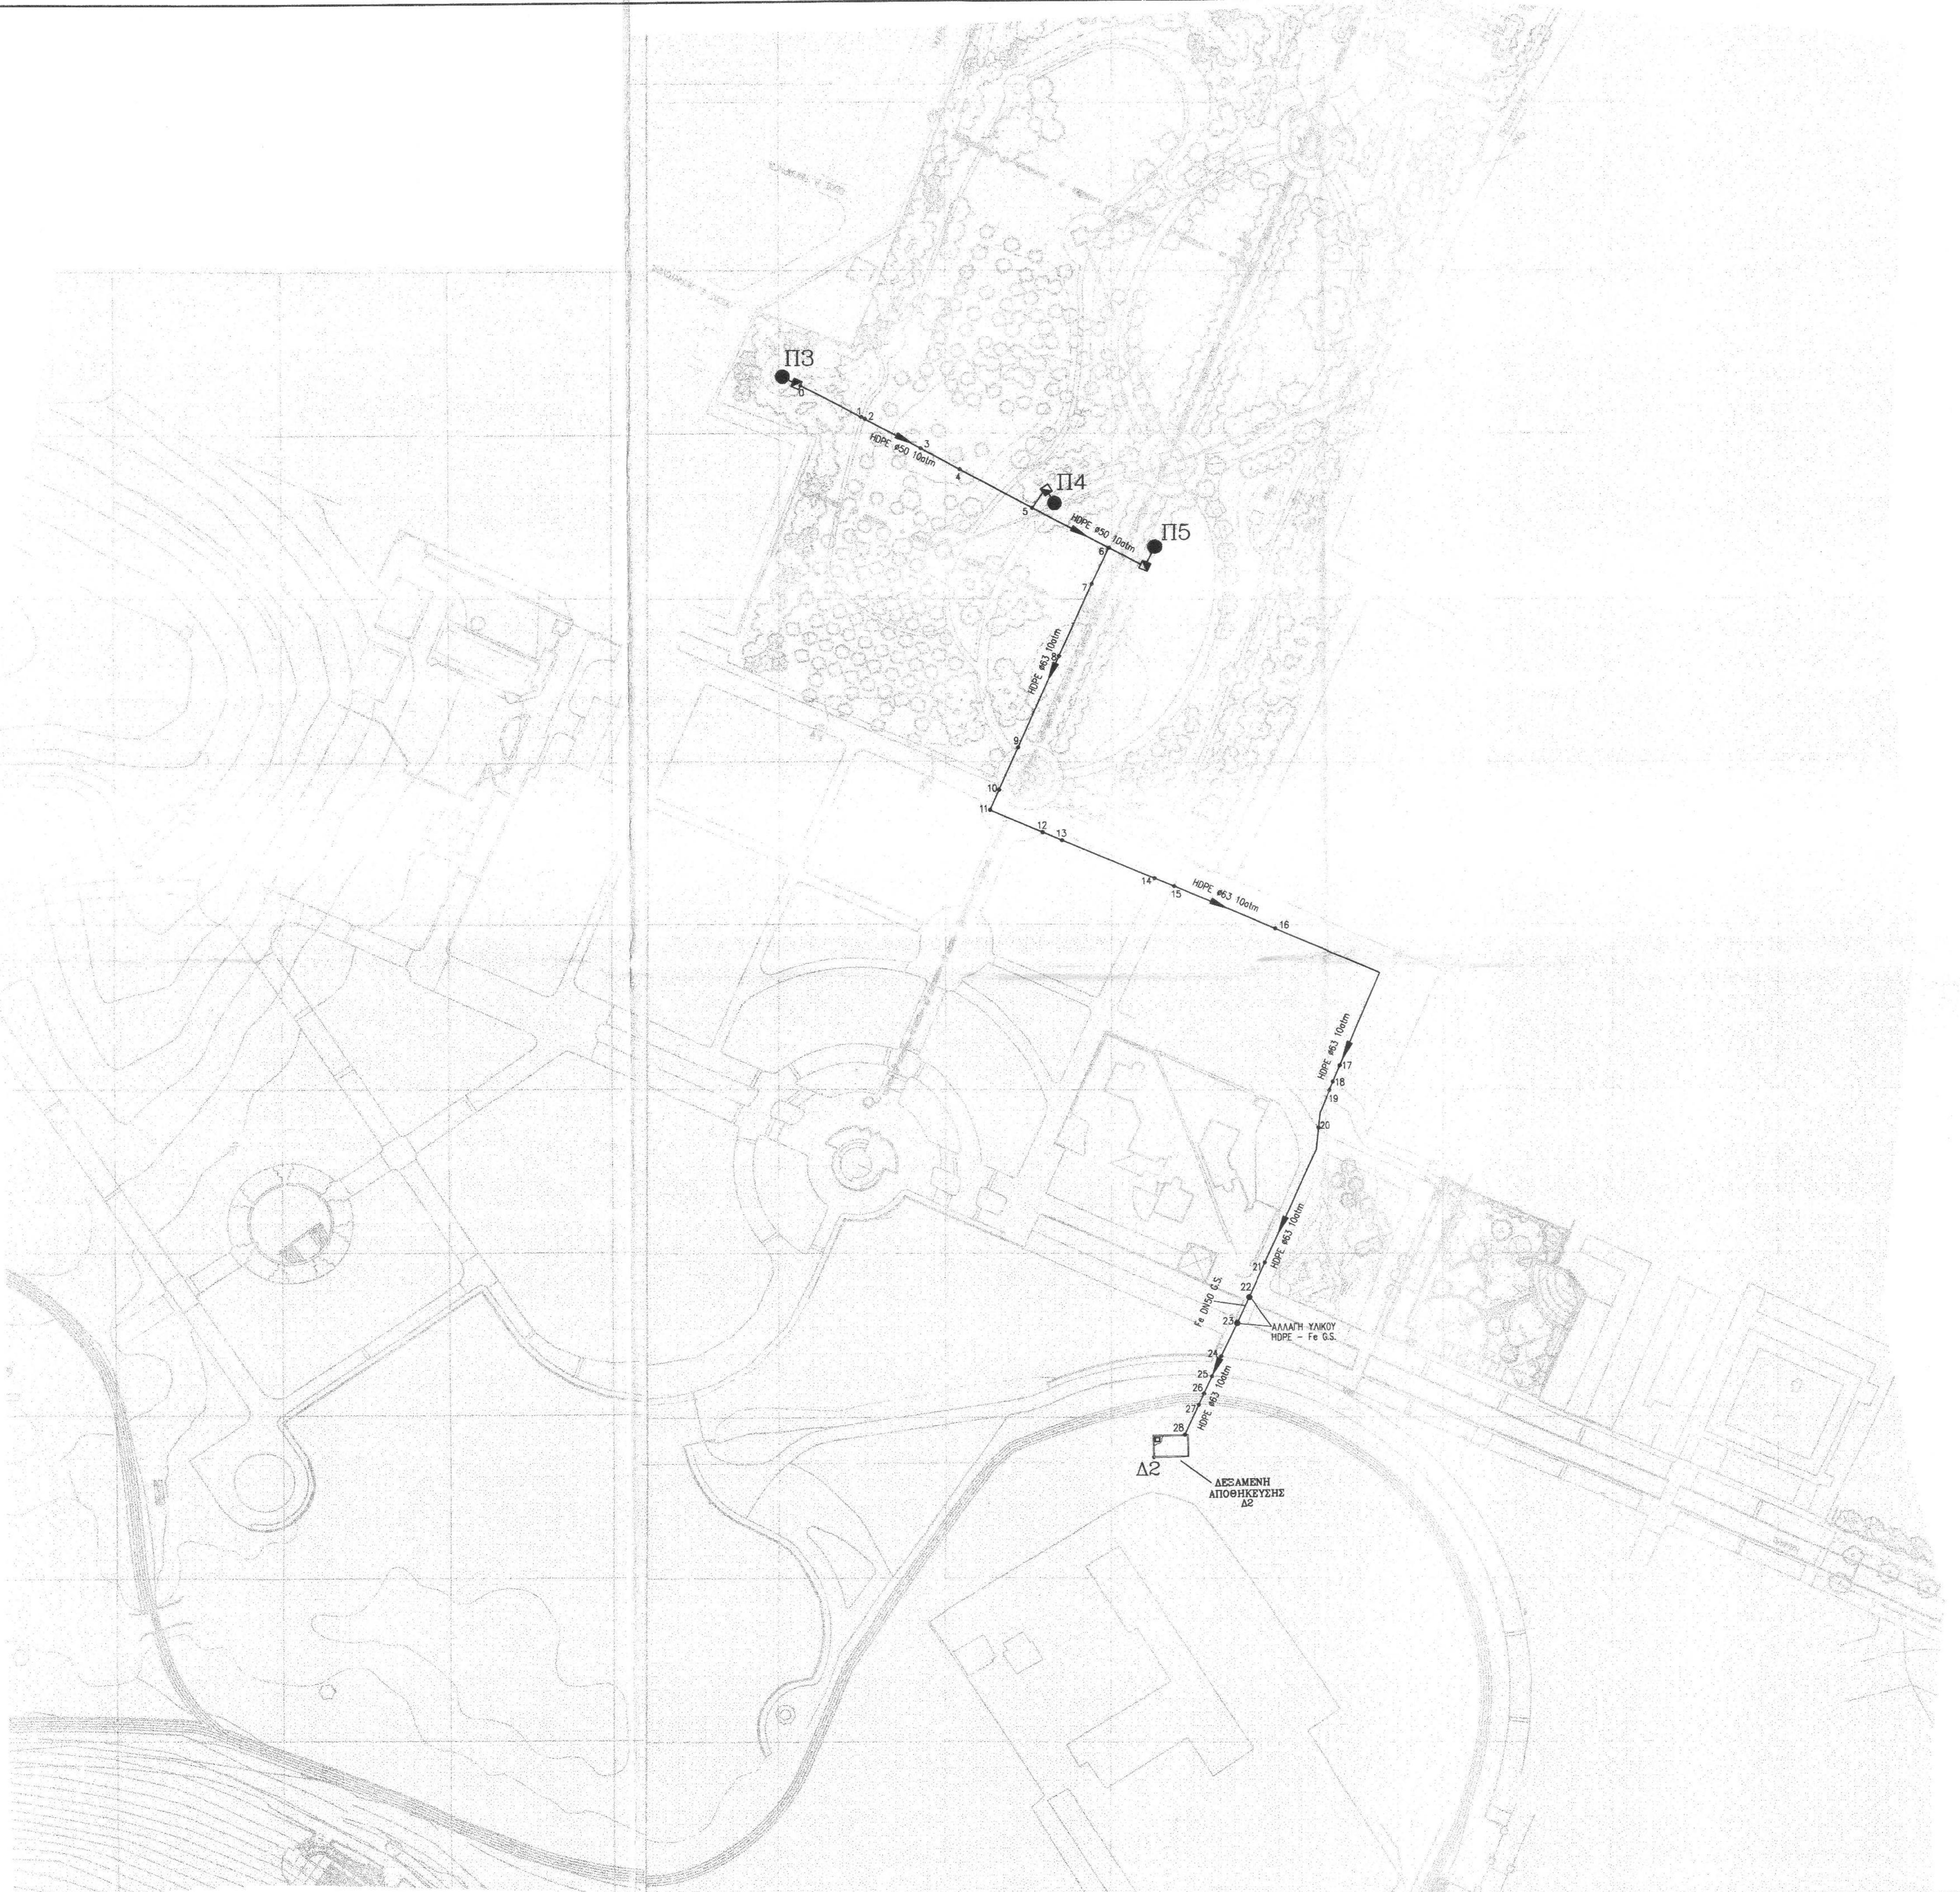

ΕΛΛΗΝΙΚΗ ΔΗΜΟΚΡΑΤΙΑ
ΠΕΡΙΦΕΡΕΙΑ ΑΤΤΙΚΗΣ
ΑΝΑΠΤΥΞΙΑΚΟΣ ΣΥΝΔΕΣΜΟΣ
ΔΗΜΩΝ ΔΥΤΙΚΗΣ ΑΘΗΝΑΣ
ΑΣΔΑ

6-φαί
μαρτχόν

ΓΙΩΡΓΟΣ ΜΑΥΡΟΓΙΑΝΝΙΑΣ
ΚΑΥΠΗΓΟΣ - ΜΗΧΑΝΟΓΟΣ ΜΙΧΑΗΛΟΣ
ΠΟΛΙΤΙΚΟΣ ΜΗΧΑΝΙΚΟΣ

ΤΙΤΛΟΣ ΠΡΟΓΡΑΜΜΑТИΚΗΣ ΣΥΜΒΑΣΗΣ
**ΕΝΙΣΧΥΣΗ ΚΑΙ ΔΙΑΧΕΙΡΙΣΗ ΥΔΑΤΙΝΟΥ ΔΥΝΑΜΙΚΟΥ
ΑΠΟΚΑΤΑΣΤΑΣΗ ΚΑΙ ΒΕΛΤΙΩΣΗ ΔΙΚΤΥΩΝ ΔΙΑΝΟΜΗΣ
ΠΑΡΚΟΥ ΠΕΡΙΒΑΛΛΟΝΤΙΚΗΣ ΕΥΑΙΣΘΗΤΟΠΟΙΗΣΗΣ
"ΑΝΤΩΝΗΣ ΤΡΙΤΣΗΣ"**

ΤΙΤΛΟΣ ΜΕΛΕΤΗΣ:
**ΜΕΛΕΤΗ ΑΠΟΚΑΤΑΣΤΑΣΗΣ ΛΕΙΤΟΥΡΓΙΑΣ
ΚΑΙ ΒΕΛΤΙΩΣΗΣ ΕΠΤΑ ΑΝΤΛΙΟΣΤΑΣΙΩΝ ΣΤΙΣ
(Δβ)
ΥΠΑΡΧΟΥΣΣ ΓΕΩΤΡΗΣΕΙΣ ΚΑΙ ΠΗΓΑΔΙΑ - Β' ΦΑΣΗ**

ΘΕΜΑ ΣΧΕΔΙΟΥ:	ΑΡ. ΣΧ. ΥΔΡ-03.1-02-101
ΝΕΟ ΚΑΤΑΘΛΙΠΤΙΚΟ ΔΙΚΤΥΟ ΠΗΓΑΔΙΩΝ Π3, Π4, Π5 - ΟΡΙΖΟΝΤΙΟΓΡΑΦΙΑ	ΚΛΙΜΑΚΑ: 1:1000
Ημερομηνία: ΜΑΐΟΣ 2004	

ΑΝΑΔΟΧΟΣ: ΧΑΡΟΚΟΠΕΙΟ ΠΑΝΕΠΙΣΤΗΜΙΟ	ΕΚΠΟΝΗΣΗ ΜΕΛΕΤΗΣ: ΕΠΟΧΗ Η ΦΕΒΡΟΥΑΡΙΟΣ 2004 Ο ΕΠΙΣΤΑΜΕΝΟΣ ΤΥΠΑΘ ΕΠΟΧΗ Η ΦΕΒΡΟΥΑΡΙΟΣ 2004 ΕΠΟΧΗ Η ΦΕΒΡΟΥΑΡΙΟΣ 2004 ΕΠΟΧΗ Η ΦΕΒΡΟΥΑΡΙΟΣ 2004 ΕΠΟΧΗ Η ΦΕΒΡΟΥΑΡΙΟΣ 2004
ΕΠΟΧΗ Η ΦΕΒΡΟΥΑΡΙΟΣ 2004 ΕΠΟΧΗ Η ΦΕΒΡΟΥΑΡΙΟΣ 2004 ΕΠΟΧΗ Η ΦΕΒΡΟΥΑΡΙΟΣ 2004 ΕΠΟΧΗ Η ΦΕΒΡΟΥΑΡΙΟΣ 2004 ΕΠΟΧΗ Η ΦΕΒΡΟΥΑΡΙΟΣ 2004	

ΕΠΙΧΕΙΡΗΣΗ:

ΕΠΟΧΗ Η ΦΕΒΡΟΥΑΡΙΟΣ 2004
ΕΠΟΧΗ Η ΦΕΒΡΟΥΑΡΙΟΣ 2004
ΕΠΟΧΗ Η ΦΕΒΡΟΥΑΡΙΟΣ 2004
ΕΠΟΧΗ Η ΦΕΒΡΟΥΑΡΙΟΣ 2004
ΕΠΟΧΗ Η ΦΕΒΡΟΥΑΡΙΟΣ 2004