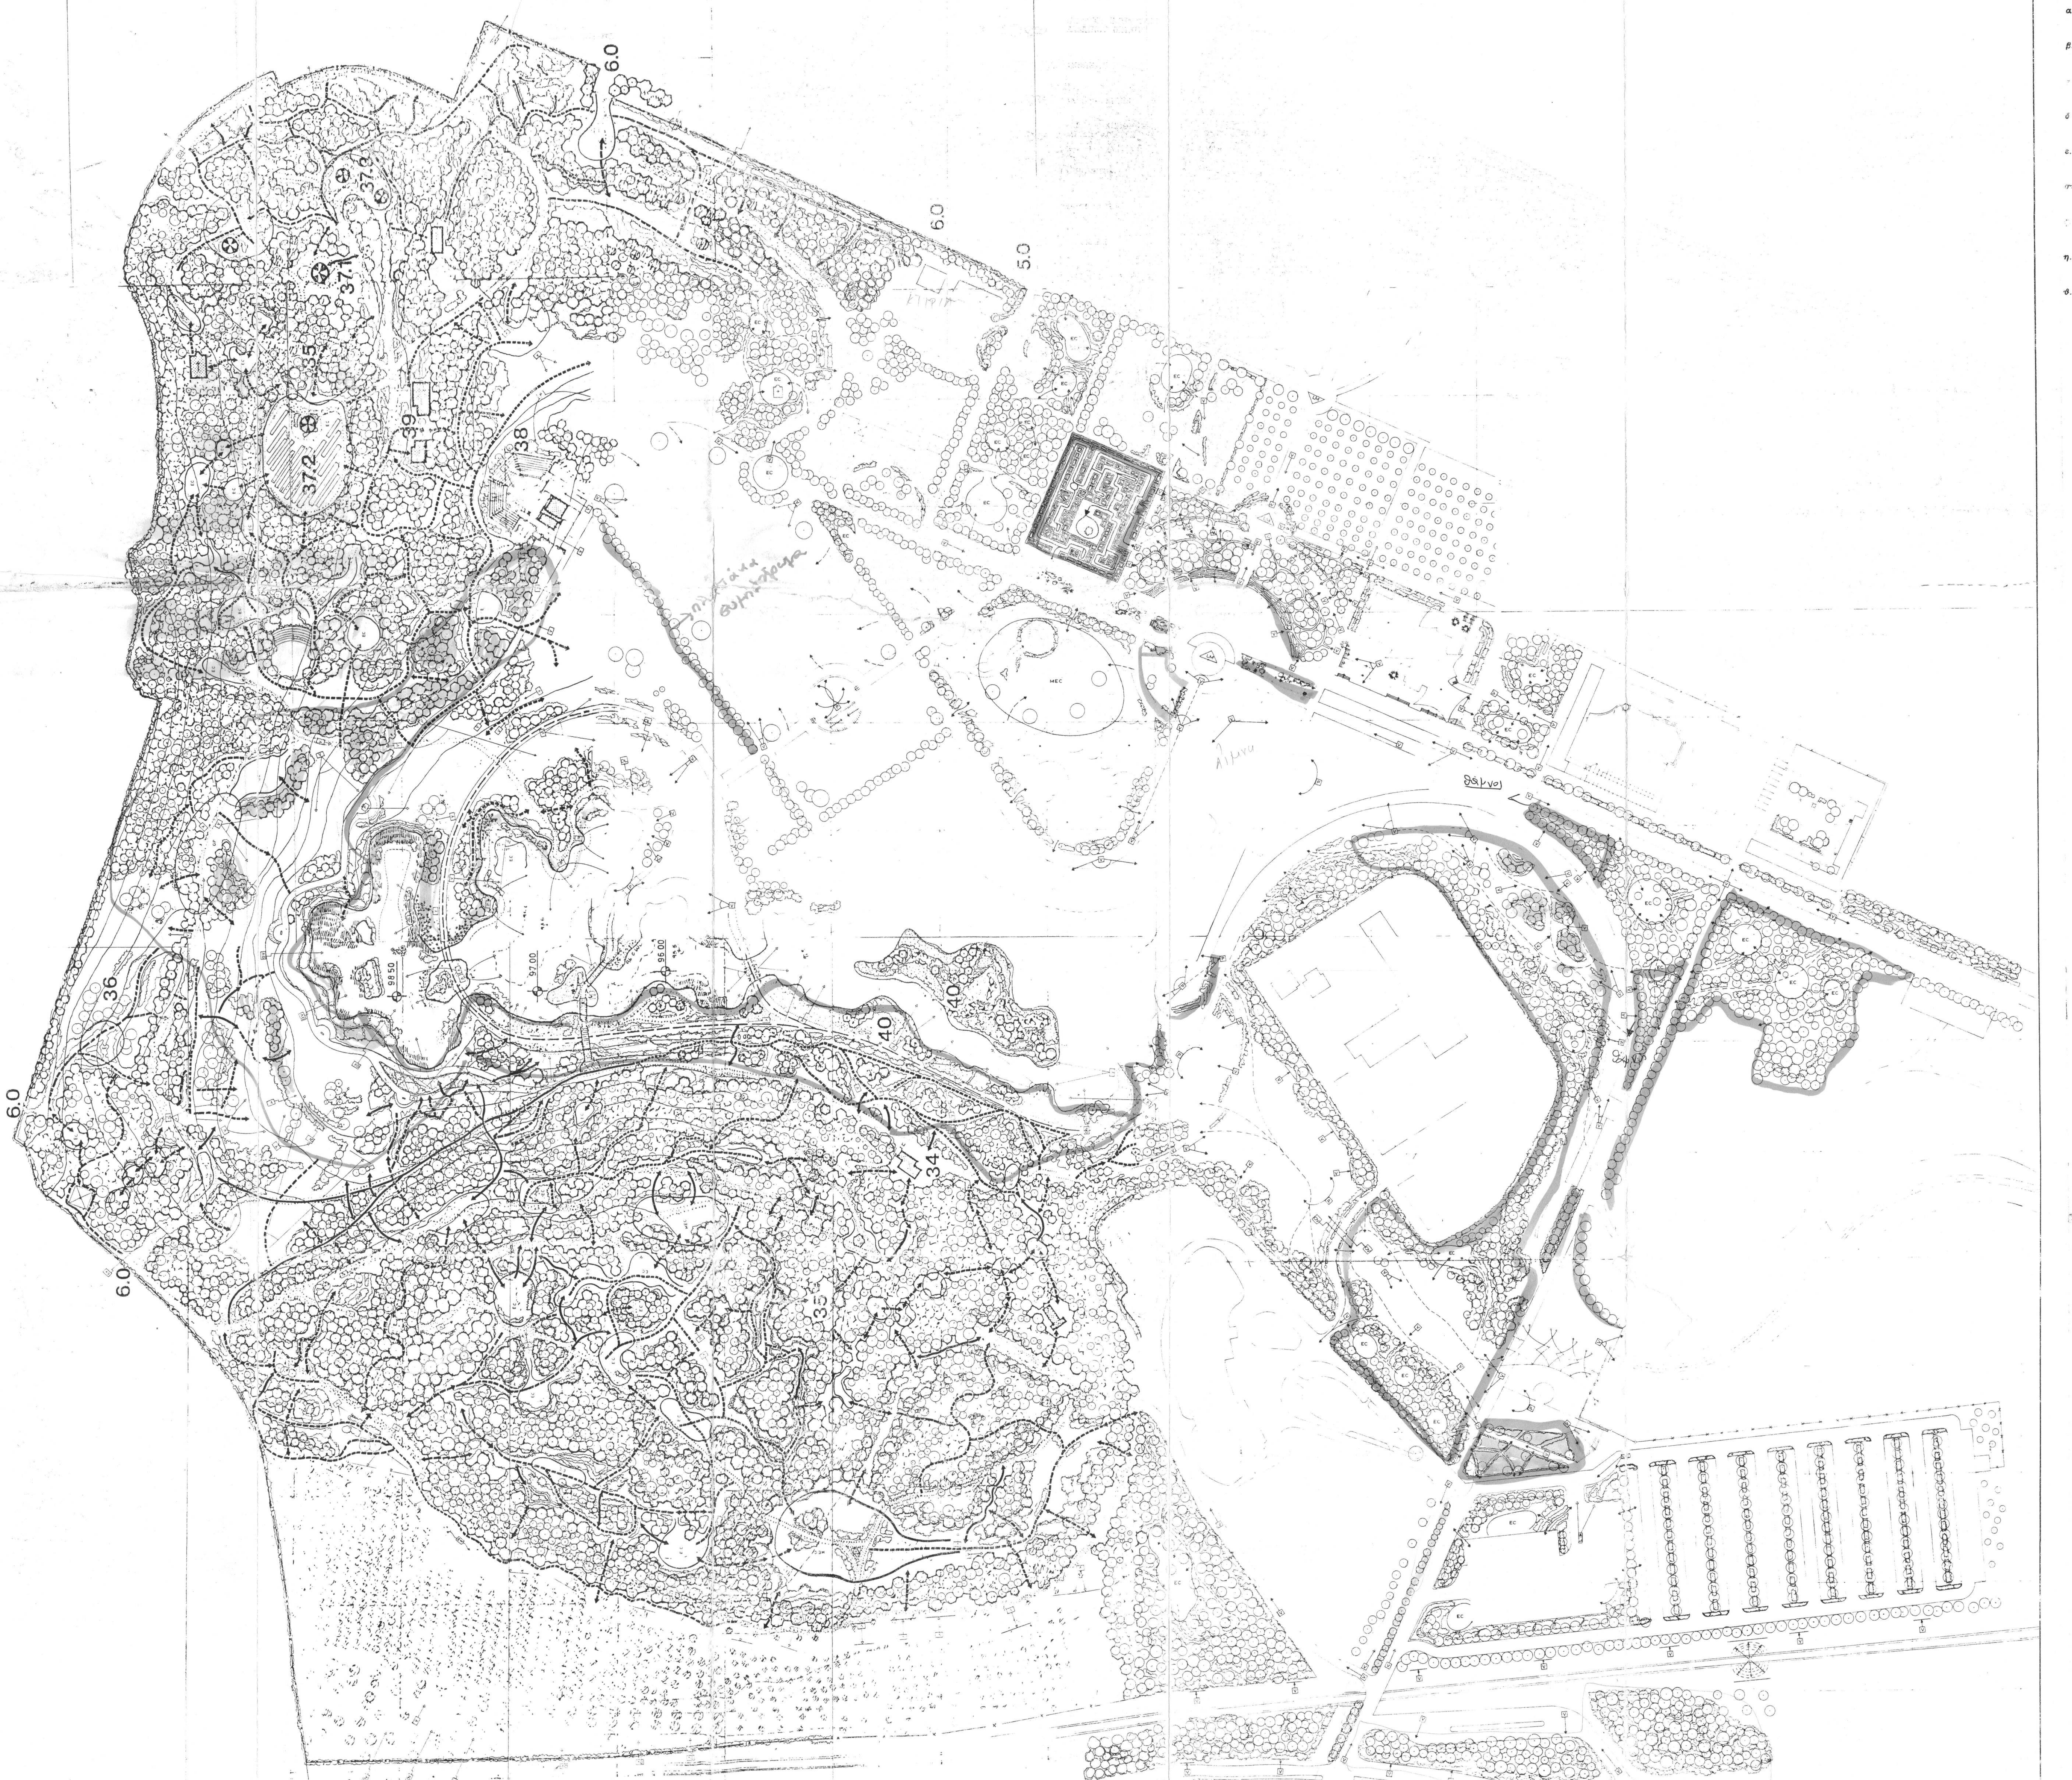

ΥΠΟΜΝΗΜΑ

α. ΧΛΟΟΤΑΠΗΤΑΣ
β. ΠΕΡΙΟΧΗ ΕΜΠΛΟΥΤΙΣΜΟΥ ΧΑΛΕΠΙΟΥ ΠΕΥΚΗΣ
γ. ΑΝΘΩΝΑΣ
δ. ΑΛΣΗ – ΚΗΠΟΙ
ε. ΑΛΣΗ – ΚΗΠΟΙ (ΑΡΑΙΗ ΦΥΤΕΥΣΗ)
στ. ΑΡΒΟΡΕΤΟΥΜ
ζ. [illegible]
η. ΥΔΡΟΧΑΡΗ
θ. ΥΔΑΤΙΝΕΣ ΕΠΙΦΑΝΕΙΕΣ
LW ΣΗΜΕΙΟ ΑΝΑΦΟΡΑΣ
ΗΧΟΜΟΝΩΣΗ
EC ΕΓΚΛΕΙΣΤΟ
EC ΗΜΙ–ΕΓΚΛΕΙΣΤΟ
MEC ΜΕΓΑ–ΕΓΚΛΕΙΣΤΟ
ΔΙΑΔΟΧΗ ΣΚΛΗΡΟΥ ΜΕ ΜΑΛΑΚΟΥ ΔΑΠΕΔΟΤΟΠΙΟΥ
P PANORAMA (ΑΙΣΘΗΤΙΚΟ)

P ΑΠΕΡΙΟΡΙΣΤΗ ΠΑΝΟΡΑΜΙΚΗ ΘΕΑ
V ΘΕΑ ΑΠΛΗ (ΜΙΚΡΟΥ ΕΥΡΟΥΣ)
V V ΔΙΑΔΡΟΜΗ ΜΕ ΘΕΑ
V V ΠΑΡΕΜΠΟΔΙΣΗ ΘΕΑΣ Η VISTAS
P ΧΑ-ΧΑ (ΗΑ-ΗΑ [illegible] ΤΟΠΙΟΥ)
P VISTA
ΕΛΕΥΘΕΡΗ ΚΥΚΛΟΦΟΡΙΑ ΑΝΟΙΚΤΟΥ ΧΩΡΟΥ
OL OVERVIEW (ΘΕΑ ΠΑΝΩ ΑΠΟ ΕΜΠΟΔΙΟ)
V OVERVISTA (ΘΕΑ ΠΙΣΩ ΑΠΟ ΧΑΜΗΛΑ ΕΜΠΟΔΙΑ)
ΧΑΜΗΛΗ ΦΥΤΕΥΣΗ ΓΙΑ ΕΛΕΓΧΟ ΚΑΤΑ ΤΗΝ ΟΔΗΓΗΣΗ

* ΕΛΕΥΘΕΡΕΣ ΠΡΟΣΕΛΕΥΣΕΙΣ
* ΔΙΑΜΠΕΡΗΣ ΘΕΑ/ ΣΥΝΤΟΜΟ ΜΟΝΟΠΑΤΙ (ΧΑΜΗΛΕΣ ΦΥΤΕΥΣΕΙΣ/ ΚΥΡΙΑ ΠΡΟΣΠΕΛΑΣΗ ΜΑΛΑΚΟΥ ΤΟΠΙΟΥ ΠΛΑΤΟΥΣ 0,6–0,8 ΜΕΤΡΑ)
* ΠΕΡΙΟΡΙΣΜΕΝΗ ΘΕΑ/ ΠΡΟΣΠΕΛΑΣΕΙΣ ΥΠΟ ΚΑΛΥΨΗ ΥΠΟΧΡΕΩΤΙΚΩΣ ΠΛΑΤΟΥΣ 1,0–1,2 ΜΕΤΡΑ

* ΟΛΕΣ ΟΙ ΠΡΟΣΠΕΛΑΣΕΙΣ ΚΑΙ ΤΑ ΜΟΝΟΠΑΤΙΑ ΠΡΟΣΦΕΡΟΝΤΑΙ ΓΙΑ ΚΥΚΛΟΦΟΡΙΑ ΑΝΑΠΗΡΙΚΩΝ ΚΑΙ ΠΑΙΔΙΚΩΝ ΟΧΗΜΑΤΩΝ ΚΑΙ ΕΛΑΦΡΩΝ ΟΧΗΜΑΤΩΝ ΣΥΝΤΗΡΗΣΗΣ

[illegible] ΑΘΗΝΑΣ
ΕΡΓΟ: [illegible] 8 ΑΘΛΗΤΙΚΗΣ ΕΥΑΙΣΘΗΤΟΠΟΙΗΣΗΣ [illegible]
ΘΕΣΗ: ΑΓΙΟΙ ΑΝΑΡΓΥΡΟΙ ΑΤΤΙΚΗΣ
ΑΡΧΙΤΕΚΤΟΝΙΚΗ - ΔΙΑΜΟΡΦΩΣΗΣ ΕΞΩΤΕΡΙΚΩΝ ΧΩΡΩΝ

ΑΡΧΙΤΕΚΤΟΝΙΚΗ ΤΟΠΙΟΥ

AT 13

ΑΘΗΝΑ ΙΟΥΛΙΟΣ 1993
ΚΛΙΜΑΞ 1:1000
ΕΦ.393

ΑΝΑΔΟΧΟΣ ΕΡΓΟΥ
ΜΗΧΑΝΙΚΗ Α.Ε.
ΜΗΧΑΝΙΚΗ Α.Ε.
ΚΟΜΝΗΝΩΝ 1 ☎ 234358 - 27[illegible]
ΘΕΣΣΑΛΟΝΙΚΗ
ΕΔΡΑ: ΘΕΣΣΑΛΟΝΙΚΗ ΚΟΜΝΗΝΩΝ 1 ΤΗΛ. 221.389 - 234.358 TLX. 412.459 EMEI GR FAX 227.852
[illegible] ΑΝΤΙΣΤΑΣΕΩΣ 101, 154 51 Ν. ΨΥΧΙΚΟ ΤΗΛ. 6726.540-4 TLX. 210.929 MECB GR FAX 6725.466

ΜΕΛΕΤΗΤΙΚΑ ΓΡΑΦΕΙΑ
Συντονιστής μελέτης — ΣΘΕΝΗΣ ΜΟΛΦΕΣΗΣ ΑΡΧΙΤΕΚΤΩΝ
ΠΑΤΡ.ΙΩΑΚΕΙΜ 45 106 76 ΑΘΗΝΑ ΤΗΛ. 7215788 - 7210375 FAX 7243175
Αρχιτέκτονες ειδικών μελετών διαμόρφωσης εξωτερικών χώρων — 1. ΣΘΕΝΗΣ ΜΟΛΦΕΣΗΣ ΚΑΙ Ε.ΜΙΧΑΗΛΙΔΗΣ Ν.ΠΑΓΙΔΑΣ Α.ΠΑΣΙΩΤΗΣ ΑΡΧ/ΝΕΣ Ε.Π.Ε.
Αρχιτέκτονες κτιρίων — 2.1 Κ.ΣΤΑΜΑΤΗΣ
Α.ΝΑΚΟΣ
Κ.ΚΑΡΑΝΟΠΟΥΛΟΣ
[illegible]
2.2 ΚΑΡΟΛΟΣ [illegible]
3. Θ.ΚΑΡΥ[illegible] ΣΥΝΕΡΓΑΤΕΣ
4. [illegible]ΣΤΑΜ[illegible]
5. ΜΕΤΕΡ - ΣΥΜΒΟΥΛΟΙ [illegible]
ΤΕΧΝΙΚΗ ΕΤΑΙΡΕΙΑ ΜΕΛΕΤΩΝ
6. ΔΡΟΜΟΣ ΑΣΤΙΚΗ ΕΤΑΙΡΕΙΑ ΜΕΛΕ[illegible]
Ε.ΔΗΜΟΠΟΥΛΟΣ - Κ.ΖΕΚΚΟΣ - Δ.ΤΣΙΒΙΚ[illegible]
7. ΣΩΤΗΡΟΠΟΥΛΟΣ ΚΑΙ ΣΥΝΕΡΓΑΤΕΣ Ε.Π.Ε.
α. [illegible] ΣΕΚΑΙΖΙΩΤΗΣ
β. [illegible]ΑΝΤΙΔΑΚΗΣ
γ. Γ.ΓΑ[illegible]ΟΥΦΑΛΛΙΔΗΣ
δ. Γ.ΚΑΔΟ[illegible]ΕΑ

Δρ. ΣΤΑΜΑΤΗΣ Α. ΣΕΚ[illegible]
ΓΕΩΠΟΝΟΣ
ΑΡΧΙΤΕΚΤΟΝΙΚΗ [illegible]
ΜΕΛΕΤΕΣ ΠΡΟΣΤΑΣΙΑΣ [illegible]
ΕΛ. ΒΕΝΙΖΕΛΟΥ 48 [illegible]

ΕΘΕΩΡΗΘΗ
[illegible] ΑΡΧΗ

Η [illegible]ΥΝΟΥΣΑ
ΤΟ ΕΡΓΟ ΥΠΗΡΕΣΙΑ