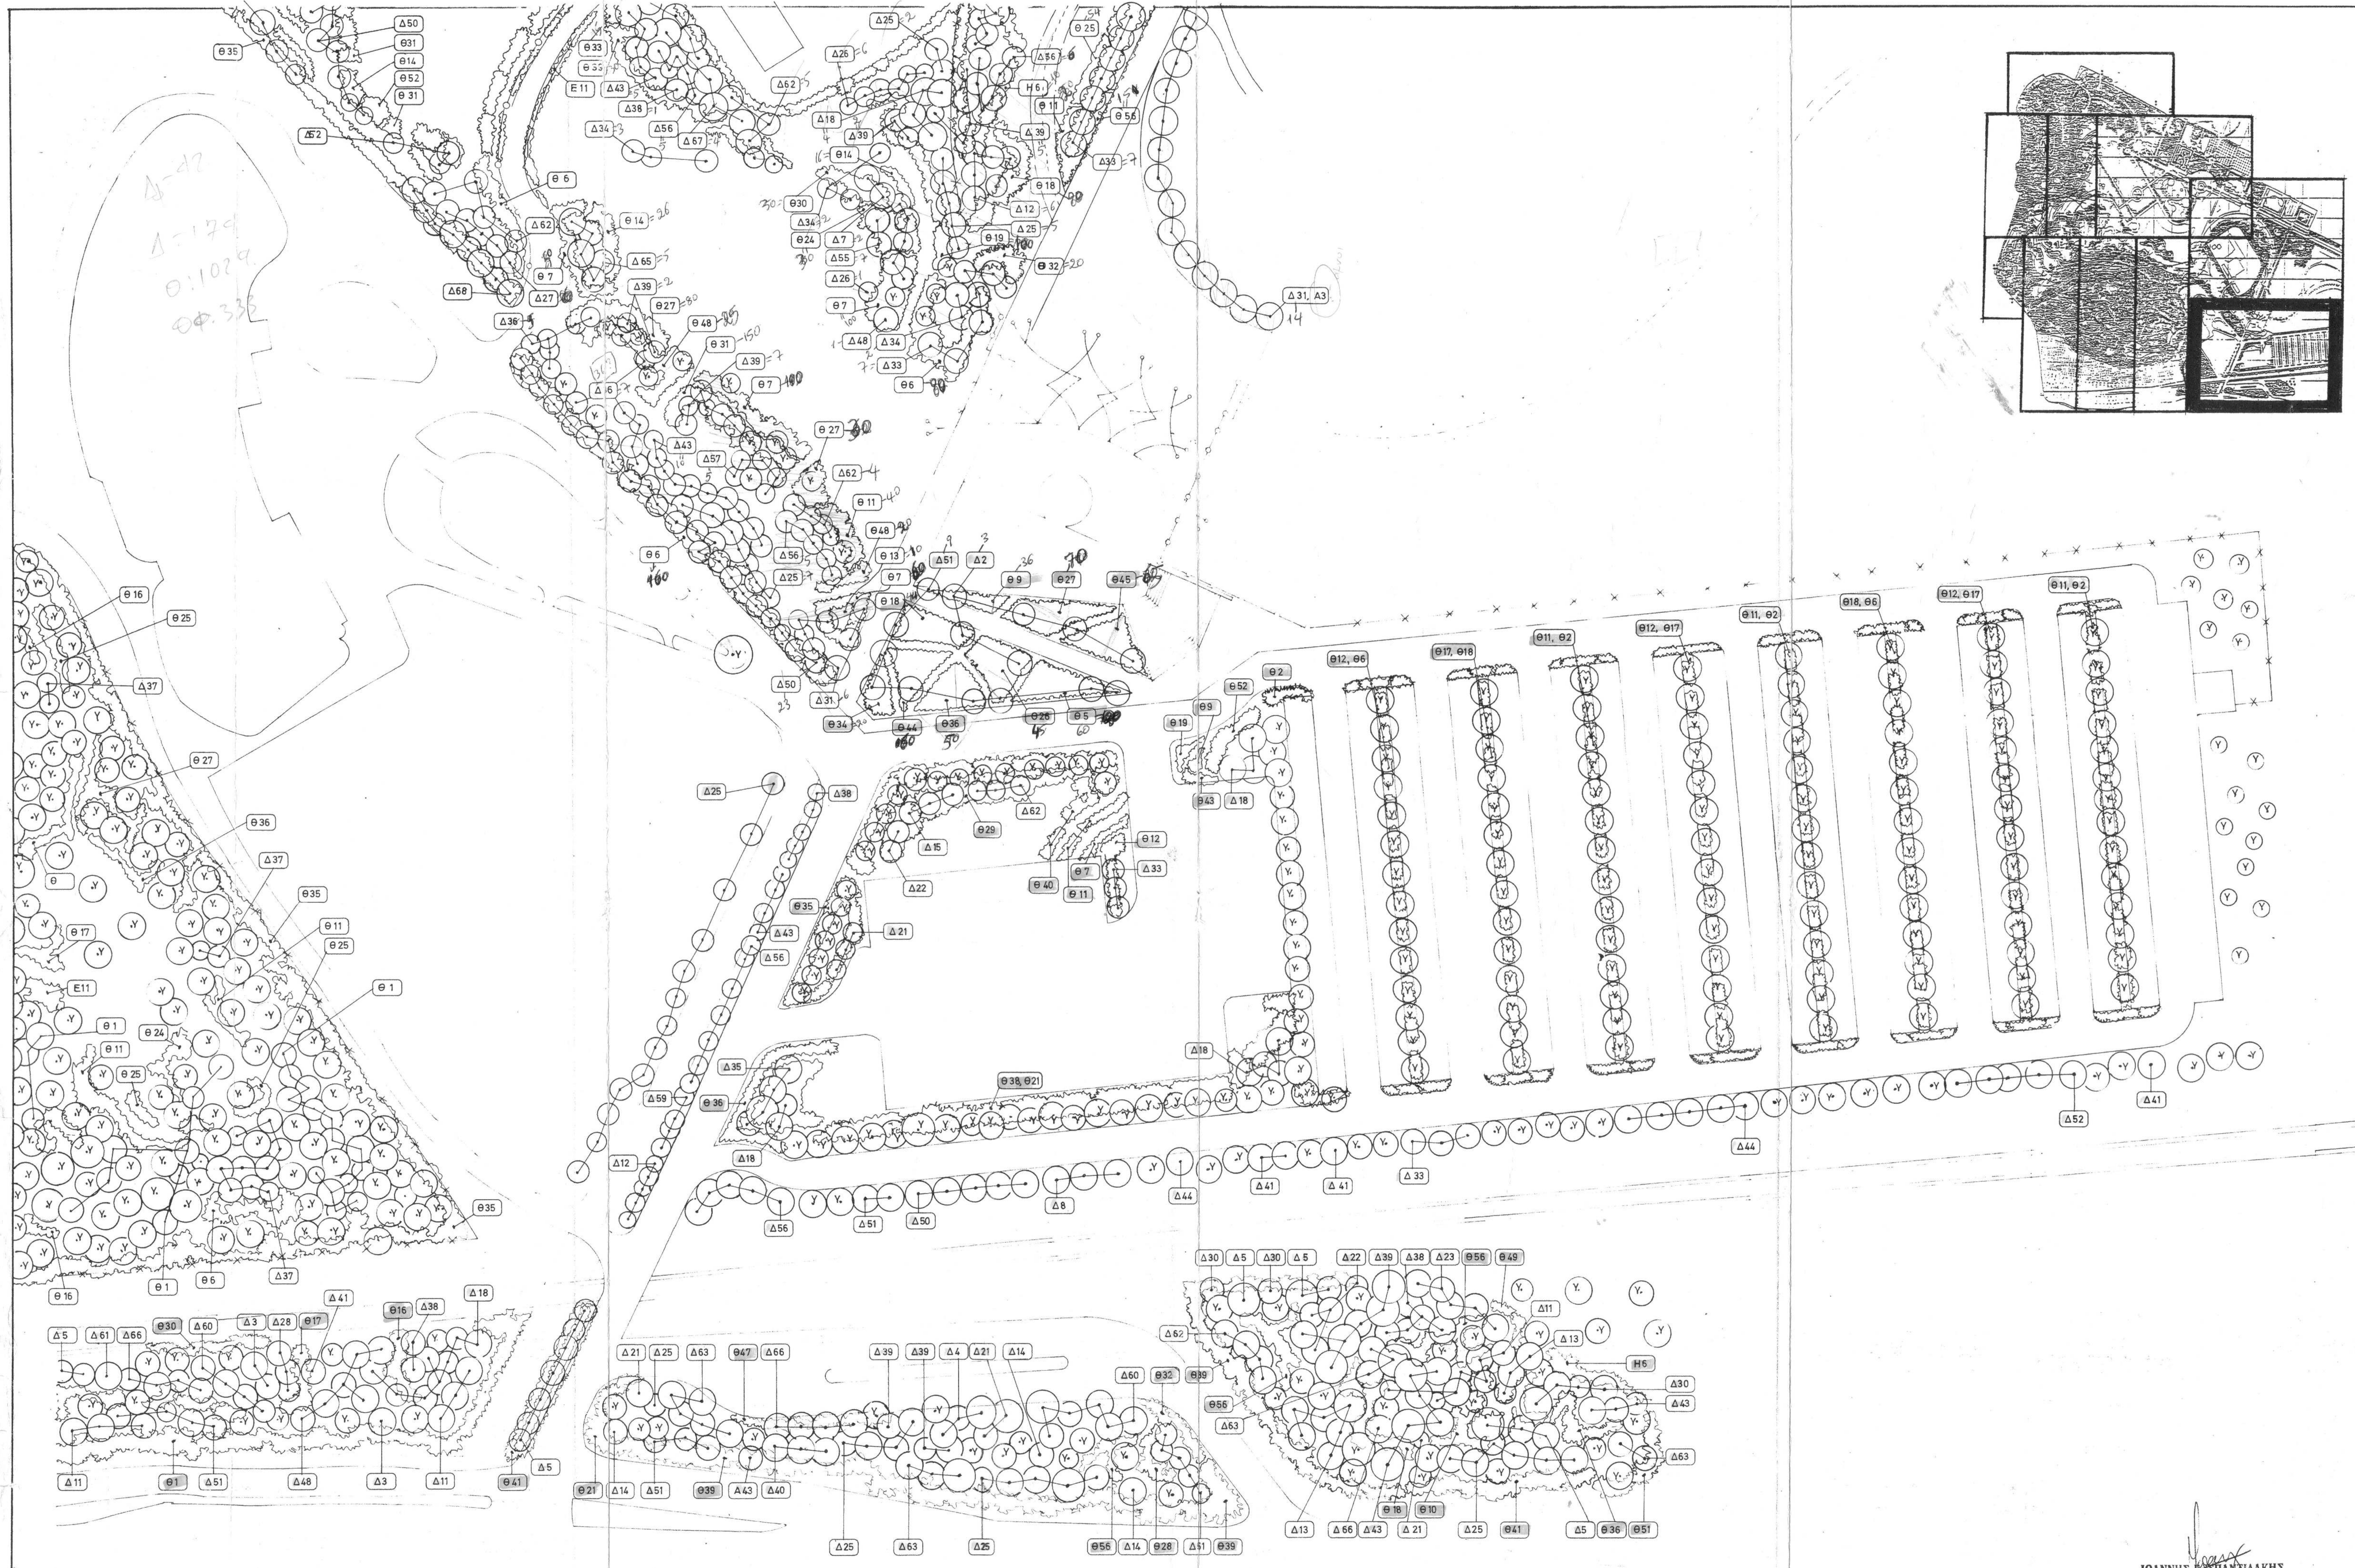

ΙΩΑΝΝΗΣ Γ. ΣΠΑΝΤΙΔΑΚΗΣ
ΓΕΩΠΟΝΟΣ
ΜΕΛΕΤΕΣ - ΕΠΙΒΛΕΨΕΙΣ
ΚΗΠΟΤΕΧΝΙΚΩΝ ΕΡΓΩΝ
ΔΩΔΕΚΑΝΗΣΟΥ 11 ΜΑΡΟΥΣΙ - ΤΗΛ. 80 64 483
Α.Δ.Τ. Κ 062326 - Α.Μ. ΓΕΩΤΕΕ 2960

ΚΑΤΑΛΟΓΟΣ ΦΥΤΩΝ

Δ ΔΕΝΔΡΑ

1. ΒΡΩΜΟΚΑΡΥΔΙΑ
2. ΑΜΥΓΔΑΛΙΑ
3. ΓΛΕΔΙΣΧΙΑ
4. ΛΩΤΟΣ
5. ΚΑΤΑΛΠΗ
6. ΚΡΑΤΑΙΓΟΣ
7. ΚΥΔΩΝΙΑ
8. ΜΑΝΟΛΙΑ
9. ΜΑΧΑΛΕΠΕΙΟΣ
10. ΜΟΥΡΗΑ ΚΡΕΜΟΚΛΑΔΗΣ
11. ΠΑΡΚΙΝΣΟΝΙΑ
12. ΣΟΦΟΡΑ
13. ΑΓΡΙΟΜΙΜΟΖΑ
14. ΜΟΥΣΜΟΥΛΙΑ
15. ΝΕΡΑΤΖΙΑ
16. ΟΥΑΣΙΓΚΤΟΝΙΑ
17. ΚΕΔΡΟΣ
18. ΚΥΠΑΡΙΣΣΙ ΓΛΑΥΚΟ
19. ΤΑΞΟΣ
20. ΑΡΩΚΑΡΙΑ
21. ΓΡΕΒΙΛΛΕΑ
22. ΚΟΥΠΡΕΣΣΟΚΥΠΑΡΙΣΣΟΣ
23. ΠΟΙΓΚΙΑΝΗ
24. ΧΑΜΑΙΡΩΨ
25. ΒΡΑΧΥΧΙΤΩΝ
26. ΤΖΙΝΓΚΟ
27. ΑΡΜΥΡΙΚΙ
28. ΕΧΙΝΩΨ
29. ΙΤΙΑ Η ΚΛΑΙΟΥΣΑ
30. ΙΤΙΑ
31. ΚΑΖΟΥΑΡΙΝΑ
32. ΚΕΔΡΟΣ ΛΙΒΑΝΟΥ
33. ΛΕΥΚΑ ΑΡΓΥΡΟΦΥΛΛΗ
34. ΚΑΒΑΚΙ
35. ΛΕΥΚΑ Η ΤΡΕΜΟΥΣΑ
36. ΜΟΥΡΙΑ Η ΚΑΛΛΩΠΙΣΤΙΚΗ
37. ΕΛΗΑ Η ΚΑΛΛΩΠΙΣΤΙΚΗ
38. ΠΡΟΥΝΟΣ
39. ΡΟΒΙΝΙΑ Η ΨΕΥΔΑΚΑΚΙΑ
40. ΚΟΙΛΡΕΥΤΕΡΙΑ
41. ΦΛΑΜΟΥΡΙΑ
42. ΦΟΙΝΙΚΑΣ
43. ΨΕΥΔΟΠΑΣΧΑΛΙΑ
44. ΨΕΥΔΟΠΙΠΕΡΙΑ
45. ΑΓΡΙΕΛΙΑ
46. ΣΧΙΝΟΣ
47. ΤΕΡΕΒΙΝΘΙΑ
48. ΧΑΡΟΥΠΙΑ
49. ΑΡΙΑ
50. ΚΟΥΚΟΥΝΑΡΙΑ
51. ΚΥΠΑΡΙΣΣΙ ΟΡΘΟΚΛΑΔΟ
52. ΚΥΠΑΡΙΣΣΙ ΠΛΑΓΙΟΚΛΑΔΟ
53. ΠΛΑΤΑΝΟΣ
54. ΦΤΕΛΙΑ
55. ΛΙΓΟΥΣΤΡΟ ΔΕΝΔΡΩΔΕΣ
56. ΚΟΥΤΣΟΥΠΙΑ
57. ΜΕΛΙΟΣ
58. ΡΟΥΣ
59. ΣΦΕΝΔΑΜΟΣ
60. ΑΚΑΚΙΑ ΚΥΑΝΟΦΥΛΛΗ
61. ΜΙΜΟΖΑ ΝΙΚΑΙΑΣ
62. ΓΑΖΙΑ
63. ΑΚΑΚΙΑ ΚΩΝΣΤΑΝΤΙΝΟΥΠΟΛΕΩΣ
64. ΜΟΣΧΟΙΤΙΑ
65. ΕΥΚΑΛΥΠΤΟΣ
66. ΓΙΑΚΑΡΑΝΤΑ
67. ΙΠΠΟΚΑΣΤΑΝΙΑ
68. ΠΕΥΚΗ ΧΑΛΕΠΙΟΣ
69. ΜΑΝΤΑΡΙΝΙΑ
70. ΠΟΡΤΟΚΑΛΙΑ
71. ΑΧΛΑΔΙΑ
72. ΜΗΛΙΑ
73. ΒΕΡΙΚΟΚΚΙΑ
74. ΚΕΡΑΣΙΑ
75. ΜΑΚΛΟΥΡΑ
76. ΚΑΡΥΔΙΑ
77. ΣΥΚΙΑ
78. ΠΕΥΚΗ ΤΡΑΧΕΙΑ
79. ΒΕΛΑΝΙΔΙΑ

δ ΔΙΑΦΟΡΑ

1. ΑΘΑΝΑΤΟΣ
2. ΦΡΑΓΚΟΣΥΚΙΑ
3. ΤΡΙΤΟΜΑ
4. ΑΛΟΗ
5. ΒΑΤΟΣ
6. ΓΕΡΑΝΙ
7. ΜΕΝΕΞΕΣ

Θ.ΘΑΜΝΟΙ

1. ΔΑΦΝΗ ΑΠΟΛΛΩΝΟΣ
2. ΡΑΜΝΟΣ
3. ΤΟΥΓΙΑ ΠΥΡΑΜΙΔΟΕΙΔΗΣ
4. ΤΟΥΓΙΑ ΣΦΑΙΡΙΚΗ
5. ΦΛΟΜΙΣ
6. ΑΓΓΕΛΙΚΗ
7. ΑΓΓΕΛΙΚΗ ΝΑΝΟΣ
8. ΑΡΤΕΜΙΣΙΑ
9. ΒΕΡΒΕΡΙΣ
10. ΒΕΡΟΝΙΚΗ
11. ΒΙΒΟΥΡΝΟ ΕΥΟΣΜΟ
12. ΒΙΒΟΥΡΝΟ ΚΟΙΝΟ
13. ΒΙΒΟΥΡΝΟ ΧΙΟΝΟΣΦΑΙΡΟ
14. ΒΟΥΔΛΕΙΑ
15. ΓΥΝΑΙΡΕΙΟ
16. ΔΑΦΝΟΚΕΡΑΣΟΣ
17. ΕΥΩΝΥΜΟ SP
18. ΕΥΩΝΥΜΟ ΠΑΝΑΣΕ
19. ΕΥΩΝΥΜΟ ΑΡΓΥΡΟΦΥΛΛΟ
20. ΕΥΩΝΥΜΟ ΜΙΚΡΟΦΥΛΛΟ
21. ΙΒΙΣΚΟΣ ΣΥΡΙΑΚΟΣ
22. ΠΟΥΡΝΑΡΙ (ΙΛΕΞ)
23. ΚΑΣΣΙΑ
24. ΚΕΣΤΡΟ
25. ΚΟΡΟΝΙΛΑ
26. ΛΥΓΑΡΙΑ
27. ΜΥΡΤΙΑ
28. ΚΥΔΩΝΙΑΣΤΡΟ ΓΑΛΑΚΤΩΔΕΣ
29. ΚΥΔΩΝΙΑΣΤΡΟ ΟΡΙΖΟΝΤΙΟΚΛΑΔΟ
30. ΚΥΔΩΝΙΑΣΤΡΟ ΙΤΕΟΦΥΛΛΟ
31. ΚΥΔΩΝΙΑΣΤΡΟ ΦΡΑΝΚΕΤΙ
32. ΛΑΓΚΕΣΤΡΕΜΙΑ
33. ΛΑΝΤΑΝΑ
34. ΛΑΝΤΑΝΑ ΝΑΝΟΣ
35. ΛΙΓΟΥΣΤΡΟ
36. ΛΙΓΟΥΣΤΡΙΝΙ ΠΑΝΑΣΕ
37. ΜΑΡΓΑΡΙΤΑ
38. ΠΑΣΧΑΛΙΑ
39. ΠΙΚΡΟΔΑΦΝΗ
40. ΠΥΞΑΡΙ
41. ΠΥΡΑΚΑΝΘΟΣ
42. ΡΟΔΙΑ
43. ΡΟΔΙΑ ΝΑΝΟΣ
44. ΦΑΣΚΟΜΗΛΟ
45. ΣΠΕΙΡΑΙΑ
46. ΣΥΜΦΟΡΙΚΑΡΠΟΣ
47. ΤΕΥΚΡΙΟΝ
48. ΤΣΙΝΤΟΝΙΑ
49. ΥΠΕΡΙΚΟ
50. ΦΙΛΑΔΕΛΦΟΣ
51. ΦΟΡΣΥΘΙΑ
52. ΦΩΤΕΙΝΙΑ
53. ΧΕΙΜΩΝΑΝΘΟΣ
54. ΛΕΩΝΟΤΙΣ
55. ΚΟΚΚΙΣΚΟΣ
56. ΠΛΟΥΜΕΡΙΑ
57. ΜΗΔΙΚΗ ΔΕΝΔΡΩΔΗΣ
58. ΤΡΙΑΝΤΑΦΥΛΛΙΑ (ΘΑΜΝ.)
59. ΚΟΥΜΑΡΙΑ UN
60. ΚΟΥΜΑΡΙΑ AD
61. ΓΙΟΥΝΙΠΕΡΟΣ
62. ΣΠΑΡΤΟ
63. ΦΙΛΥΚΙ

Ε ΦΥΤΑ ΕΔΑΦΟΚΑΛΥΨΕΩΣ

1. ΓΚΑΖΑΝΙΑ
2. ΚΕΡΑΣΤΙΟΝ
3. ΒΙΓΚΑ
4. ΑΓΙΟΥΚΑ
5. ΛΙΠΠΙΑ
6. ΓΑΡΥΦΑΛΙΝΑ
7. ΒΕΡΒΑΙΝΑ
8. ΦΡΑΟΥΛΑ
9. ΟΦΙΟΠΩΓΩΝ
10. ΦΕΣΤΟΥΚΑ
11. ΑΚΑΝΘΑ
12. ΑΣΤΕΡ
13. ΒΑΛΕΡΙΑΝΑ
14. ΟΞΑΛΙΣ
15. ΔΙΜΟΡΦΟΘΗΚΗ
16. ΣΠΑΡΑΓΓΙ
17. ΑΓΑΠΑΝΘΟΣ
18. ΜΠΟΥΖΙ
19. ΥΠΕΡΙΚΟ ΕΡΠΟΝ

Η ΑΡΩΜΑΤΙΚΑ

1. ΚΑΡΥΟΦΙΛΙ
2. ΑΛΘΕΑ
3. ΠΥΡΕΘΡΟ
4. ΒΑΣΙΛΙΚΟΣ
5. ΑΝΙΘΟΣ
6. ΔΕΝΔΡΟΛΙΒΑΝΟ
7. ΛΟΥΙΖΑ
8. ΛΕΒΑΝΤΑ
9. ΛΕΒΑΝΤΙΝΙ
10. ΑΡΜΠΑΡΟΡΡΙΖΑ
11. ΔΥΟΣΜΟΣ
12. ΦΑΣΚΟΜΗΛΙΑ
13. ΜΑΝΤΖΟΥΡΑΝΑ
14. ΜΕΝΤΑ
15. ΚΟΛΙΑΝΔΡΟΣ
16. ΚΥΜΙΝΟ
17. ΓΛΥΚΟΡΙΖΑ
18. ΚΑΠΠΑΡΗ
19. ΘΥΜΑΡΙ
20. ΜΕΛΙΣΣΑ
21. ΑΠΗΓΑΝΟΣ
22. ΡΕΤΣΙΝΟΛΑΔΙΑ

Α ΑΝΑΡΡΙΧΩΜΕΝΑ

1. ΠΕΡΙΚΟΚΛΑΔΑ
2. ΑΡΚΟΥΔΟΒΑΤΟ
3. ΚΙΣΣΟΣ
4. ΑΓΙΟΚΛΗΜΑ
5. ΑΜΠΕΛΩΨΙΣ
6. ΓΙΑΣΕΜΙ ΑΖΟΡΩΝ
7. ΓΙΑΣΕΜΙ ΚΙΤΡΙΝΟ
8. ΓΙΑΣΕΜΙ ΧΙΩΤΙΚΟ
9. ΓΛΥΣΙΝΑ
10. ΜΕΓΑΝΘΗΣ
11. ΒΟΥΚΑΜΒΙΛΙΑ
12. ΤΡΙΑΝΤΑΦΥΛΛΙΑ (ΑΝΑΡ)
13. ΠΟΛΥΓΩΝΙΟ
14. ΙΠΟΜΕΑ
15. ΚΛΗΜΑΤΙΣ
16. ΠΑΣΣΙΦΛΟΡΑ
17. ΣΒΑΙΤΣ
18. ΚΑΠΕΝΣΙΑ
19. ΜΟΛΥΒΔΑΙΝΑ

Β ΒΟΛΒΩΔΗ

1. ΝΑΡΚΙΣΣΟΣ
2. ΚΑΝΝΑ
3. ΝΤΑΛΙΑ
4. ΓΛΑΔΙΟΛΟΣ
5. ΙΡΙΔΑ
6. ΦΡΕΕΖΙΑ
7. ΚΡΙΝΟΣ
8. ΤΟΥΛΙΠΑ
9. ΥΑΚΙΝΘΟΣ
10. ΚΥΚΛΑΜΙΝΟ
11. ΝΕΡΑΓΚΟΥΛΑ
12. ΑΝΕΜΩΝΗ
13. ΚΛΙΒΙΑ

Υ ΥΔΡΟΧΑΡΗ

1. ΙΡΙΣ
2. ΚΑΛΛΑ
3. ΤΥΦΑ
4. ΝΕΡΟΚΑΛΑΜΟ
5. ΝΟΥΦΑΡΟ
6. ΒΟΥΡΛΟ
7. ΚΥΠΕΡΗ (ΠΑΠΥΡΟΣ)
8. ΜΥΡΙΟΦΥΛΛΟ
9. ΚΕΡΑΤΟΦΥΛΛΟ
10. ΠΟΤΑΜΟΓΕΙΤΩΝ
11. ΣΑΓΙΤΑΡΙΑ
12. ΒΟΥΡΛΟ
13. ΜΕΝΤΑ
14. ΝΕΡΟΛΑΠΑΘΟ
15. ΜΠΟΥΤΟΜΟΣ

ΕΠ ΕΠΟΧΙΑΚΑ (ΕΤΗΣΙΑ)

1. ΑΓΗΡΑΤΟ
2. ΣΚΥΛΑΚΙ
3. ΖΙΝΝΙΑ
4. ΚΑΤΗΦΕΣ
5. ΒΑΛΣΑΜΙΝΗ
6. ΚΟΣΜΟΣ
7. ΠΕΤΟΥΝΙΑ
8. ΣΑΛΒΙΑ
9. ΩΡΑΙΟ ΦΥΛΛΟ
10. ΒΙΟΛΕΤΤΑ
11. ΕΣΧΟΛΙΤΣΙΑ
12. ΠΑΝΣΕΣ
13. ΚΑΛΕΝΤΟΥΛΑ
14. ΜΟΣΧΟΜΠΙΖΕΛΟ
15. ΚΑΠΟΥΤΣΙΝΟΣ

ΚΥΡΙΟΣ ΕΡΓΟΥ : ΟΡΓΑΝΙΣΜΟΣ ΡΥΘΜΙΣΤΙΚΟΥ ΣΧΕΔΙΟΥ ΚΑΙ ΠΡΟΣΤΑΣΙΑΣ ΠΕΡΙΒΑΛΛΟΝΤΟΣ ΑΘΗΝΑΣ
ΔΗΜΟΠΡΑΤΟΥΣΑ ΑΡΧΗ : Υ.ΠΕ.ΧΩ.Δ.Ε - ΔΙΕΥΘΥΝΣΗ ΕΙΔΙΚΩΝ ΕΡΓΩΝ ΑΝΑΒΑΘΜΙΣΗΣ ΠΕΡΙΟΧΩΝ

ΕΡΓΟ : **ΠΑΡΚΟ ΠΕΡΙΒΑΛΛΟΝΤΙΚΗΣ ΕΥΑΙΣΘΗΤΟΠΟΙΗΣΗΣ ΠΥΡΓΟΥ ΒΑΣΙΛΙΣΣΗΣ**

ΜΕΛΕΤΗ : **ΑΡΧΙΤΕΚΤΟΝΙΚΗ - ΔΙΑΜΟΡΦΩΣΗΣ ΕΞΩΤΕΡΙΚΩΝ ΧΩΡΩΝ**

ΣΧΕΔΙΟ :
ΚΗΠΟΤΕΧΝΙΚΟ

ΓΚ 01

ΑΘΗΝΑ ΦΕΒΡΟΥΑΡΙΟΣ 1993
ΚΛΙΜΑΞ 1:500

ΠΡΟΣΦΟΡΑ

ΜΗΧΑΝΙΚΗ Α.Ε.

ΜΗΧΑΝΙΚΗ Α.Ε.
ΚΟΜΝΗΝΩΝ 1 [illegible] 358 - 270150
ΘΕΣΣΑΛΟΝΙΚΗ

ΕΔΡΑ: ΘΕΣΣΑΛΟΝΙΚΗ,ΚΟΜΝΗΝΩΝ 1 ΤΗΛ. 221.389 - 234.358 TLX. 412.459 EMFI GR. FAX. 227.852
ΑΘΗΝΑ: ΕΘΝ. ΑΝΤΙΣΤΑΣΕΩΣ 101, 154 51 Ν. ΨΥΧΙΚΟ ΤΗΛ. 6726.540-4 TLX. 210.929 MECB GR FAX. 6725.466

ΜΕΛΕΤΗΤΙΚΑ ΓΡΑΦΕΙΑ

Αρχιτέκτονες ειδικών μελετών διαμόρφωσης εξωτερικών χώρων	1.	ΣΘΕΝΗΣ ΜΟΛΦΕΣΗΣ ΚΑΙ Ε.ΜΙΧΑΗΛΙΔΗΣ Ν.ΠΑΓΙΔΑΣ Α.ΠΑΣΙΩΤΗΣ ΑΡΧ/ΝΕΣ Ε.Π.Ε
Αρχιτέκτονες κτιρίων	2.1	Κ.ΣΤΑΜΑΤΗΣ Δ.ΝΑΚΟΣ Κ.ΚΑΡΑΝΟΠΟΥΛΟΣ Π.ΜΟΥΝΔΡΟΥΒΑΛΗΣ ΚΑΙ ΣΥΝΕΡΓΑΤΕΣ ΕΠΕ
	2.2	ΚΑΡΟΛΟΣ ΚΑΪΓΕΡ
Στατικοί	3.	Φ.ΚΑΡΥΔΑΚΗΣ - Ι.ΜΑΥΡΑΚΗΣ ΚΑΙ ΣΥΝΕΡΓΑΤΕΣ ΓΡΑΦΕΙΟ ΤΕΧΝΙΚΩΝ ΜΕΛΕΤΩΝ Ε.Π.Ε
Ηλεκτρολόγος-Μηχανολόγος	4.	Α.ΣΤΑΜΑΤΟΠΟΥΛΟΥ
Υδραυλικοί	5.	ΜΕΤΕΡ - ΣΥΜΒΟΥΛΟΙ ΜΗΧΑΝΙΚΟΙ Ε.Π.Ε ΤΕΧΝΙΚΗ ΕΤΑΙΡΕΙΑ ΜΕΛΕΤΩΝ
Συγκοινωνιολόγοι-Τοπογραφικά	6.	ΔΡΟΜΟΣ ΑΣΤΙΚΗ ΕΤΑΙΡΕΙΑ ΜΕΛΕΤΩΝ Ξ.ΔΗΜΟΠΟΥΛΟΣ - Κ.ΖΕΚΚΟΣ - Δ.ΤΣΙΒΙΚΗΣ
Γεωτεχνικό Γραφείο	7.	ΣΩΤΗΡΟΠΟΥΛΟΣ ΚΑΙ ΣΥΝΕΡΓΑΤΕΣ Ε.Π.Ε

ΣΥΜΒΟΥΛΟΙ

Αρχιτέκτων τοπίου	α.	Σ.ΣΕΚΛΙΖΙΩΤΗΣ
Γεωπόνος- Κηποτέχνης	β.	Ι.ΣΠΑΝΤΙΔΑΚΗΣ
Δασολόγος	γ.	Γ.ΓΑΡΟΥΦΑΛΛΙΔΗΣ
Βιολόγος	δ.	Γ.ΚΑΖΟΛΕΑ

ΣΥΝΤΟΝΙΣΤΗΣ ΤΗΣ ΜΕΛΕΤΗΣ ΠΡΟΣΦΟΡΑΣ ΚΑΙ ΕΚΠΡΟΣΩΠΟΣ ΤΩΝ ΜΕΛΕΤΗΤΩΝ
ΣΘΕΝΗΣ ΜΟΛΦΕΣΗΣ ΑΡΧΙΤΕΚΤΩΝ ΠΑΤΡ.ΙΩΑΚΕΙΜ 45 106 76 ΑΘΗΝΑ ΤΗΛ. 7215788 - 7210375 FAX 7243175

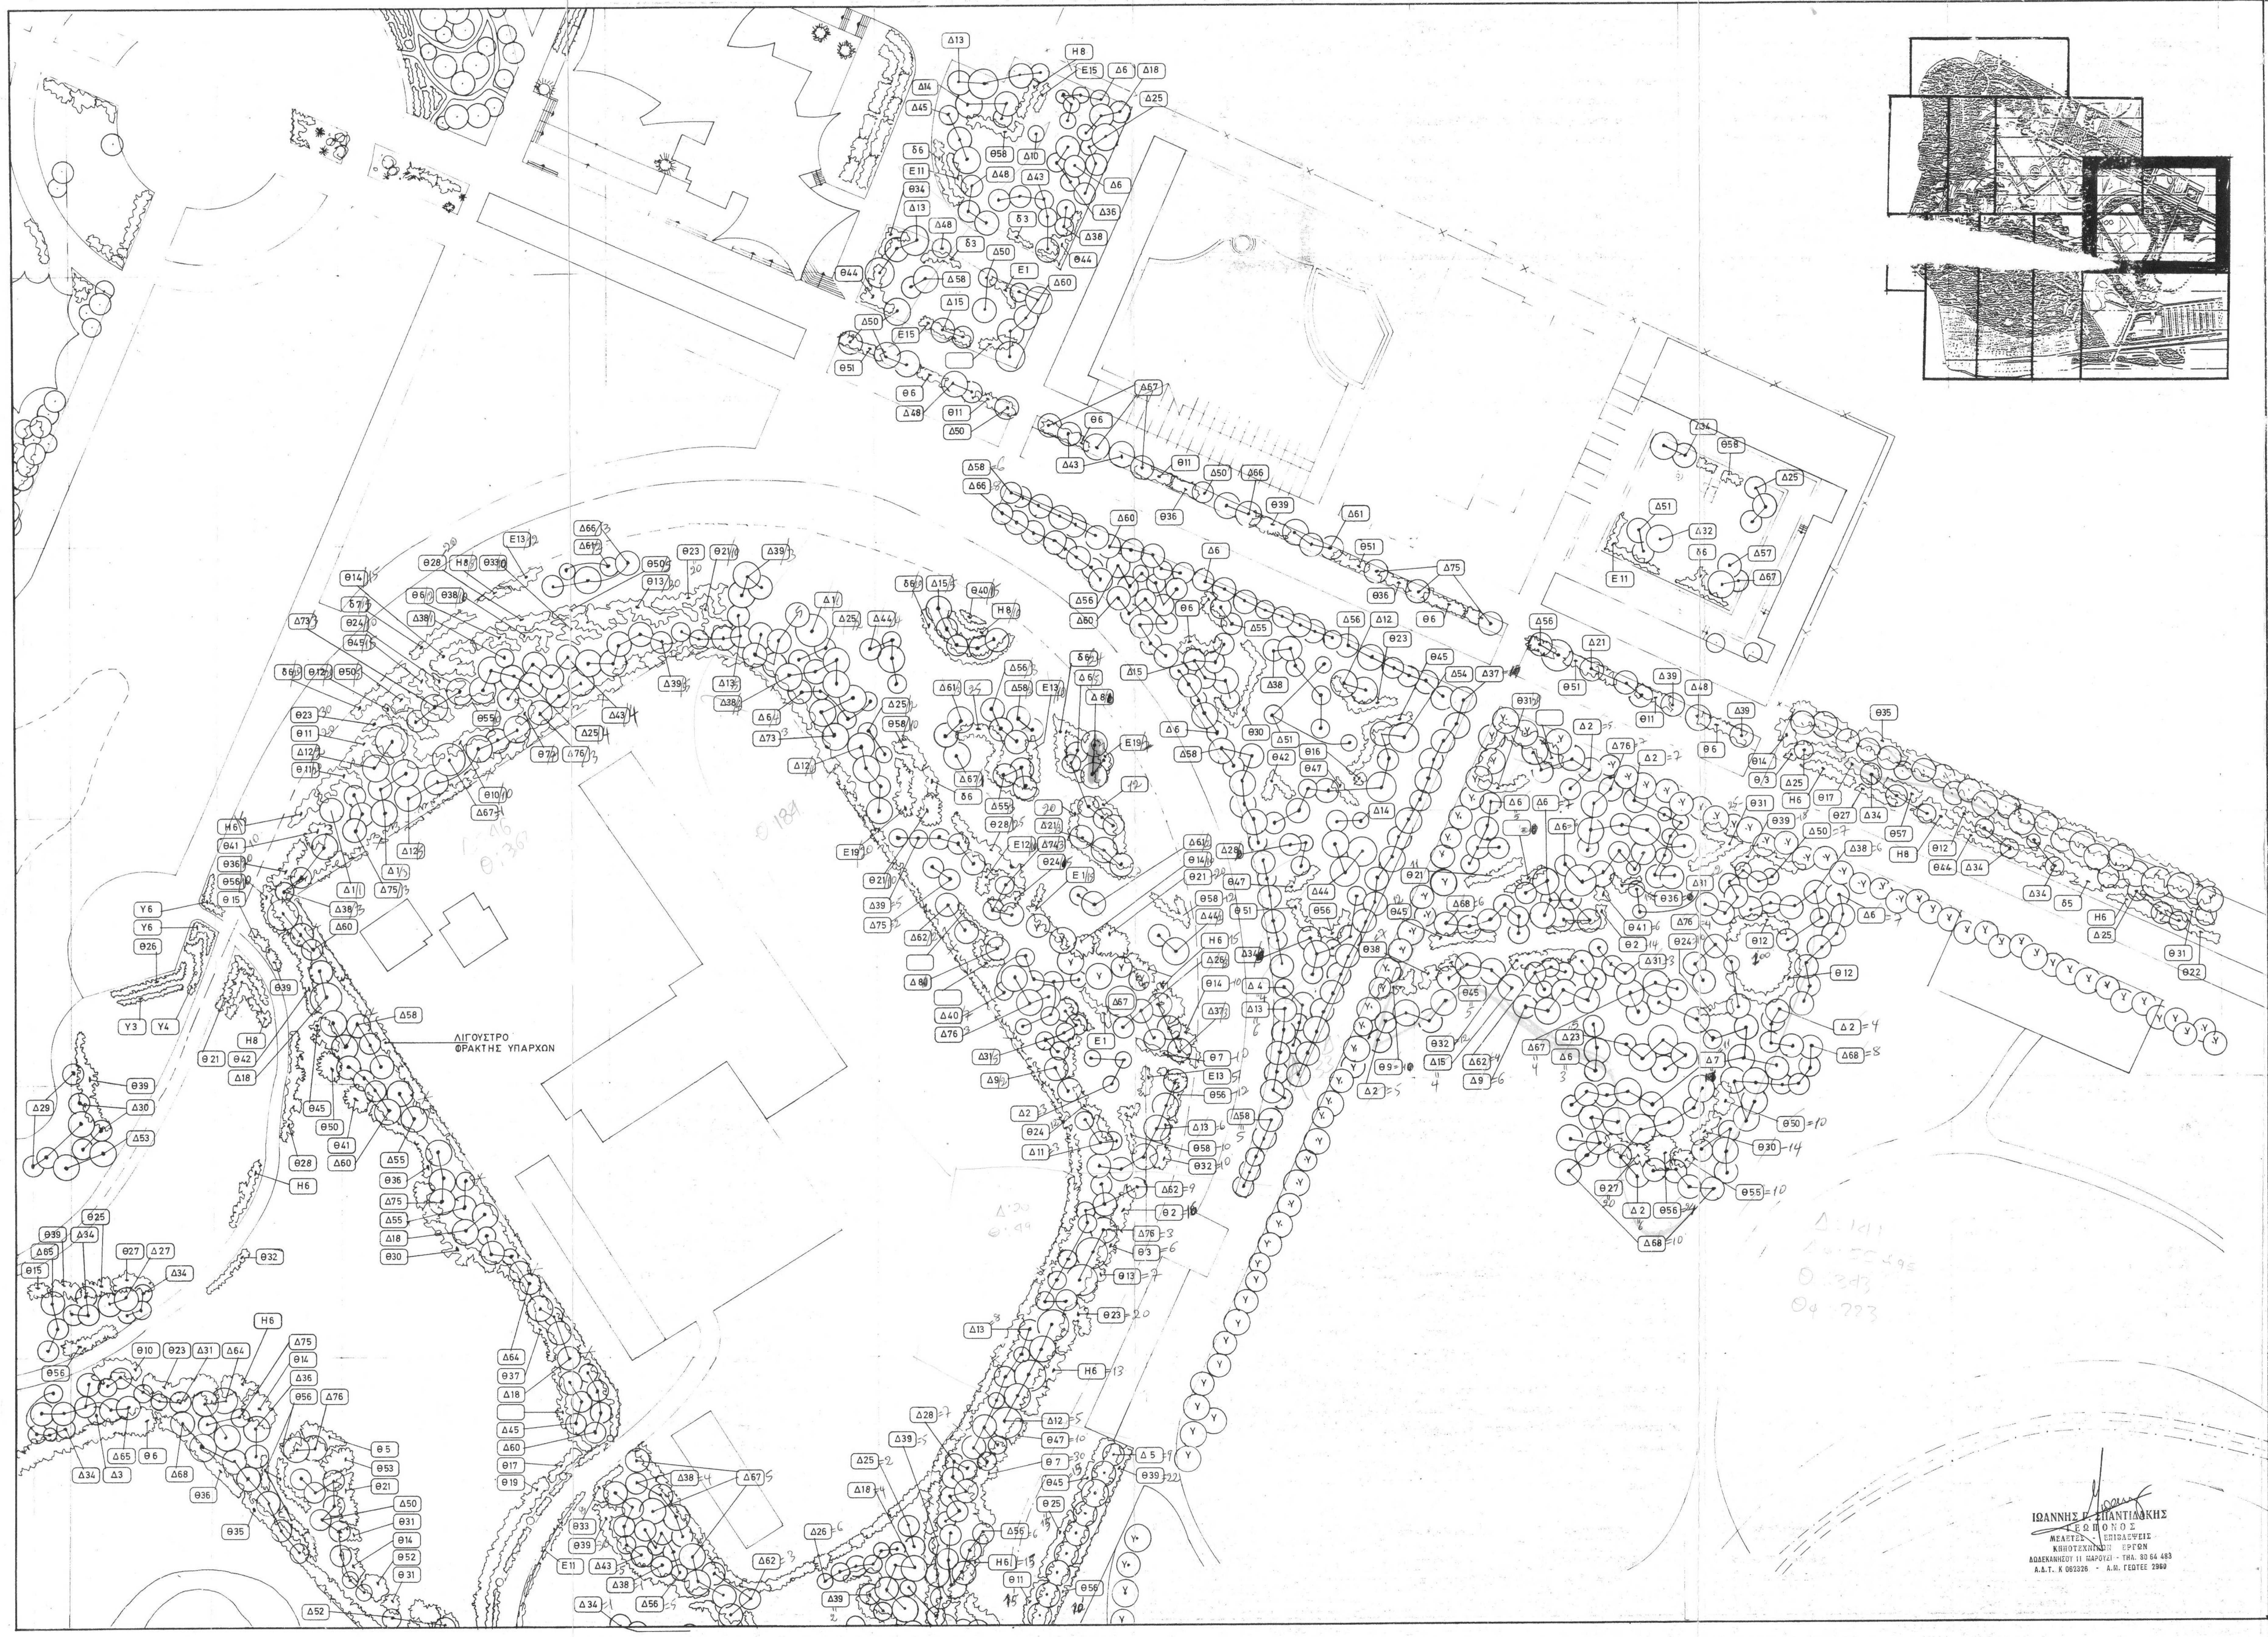

ΙΩΑΝΝΗΣ Γ. ΣΠΑΝΤΙΔΑΚΗΣ
ΓΕΩΠΟΝΟΣ
ΜΕΛΕΤΕΣ - ΕΠΙΒΛΕΨΕΙΣ
ΚΗΠΟΤΕΧΝΙΚΩΝ ΕΡΓΩΝ
ΔΩΔΕΚΑΝΗΣΟΥ 11 ΜΑΡΟΥΣΙ - ΤΗΛ. 80 64 483
Α.Δ.Τ. Κ 062326 - Α.Μ. ΓΕΩΤΕΕ 2960

ΚΑΤΑΛΟΓΟΣ ΦΥΤΩΝ

Δ ΔΕΝΔΡΑ

1. ΒΡΩΜΟΚΑΡΥΔΙΑ
2. ΑΜΥΓΔΑΛΙΑ
3. ΓΛΕΔΙΣΧΙΑ
4. ΛΩΤΟΣ
5. ΚΑΤΑΛΠΗ
6. ΚΡΑΤΑΙΓΟΣ
7. ΚΥΔΩΝΙΑ
8. ΜΑΝΟΛΙΑ
9. ΜΑΧΑΛΕΠΕΙΟΣ
10. ΜΟΥΡΗΑ ΚΡΕΜΟΚΛΑΔΗΣ
11. ΠΑΡΚΙΝΣΟΝΙΑ
12. ΣΟΦΟΡΑ
13. ΑΓΡΙΟΜΙΜΟΖΑ
14. ΜΟΥΣΜΟΥΛΙΑ
15. ΝΕΡΑΤΖΙΑ
16. ΟΥΑΣΙΓΚΤΟΝΙΑ
17. ΚΕΔΡΟΣ
18. ΚΥΠΑΡΙΣΣΙ ΓΛΑΥΚΟ
19. ΤΑΞΟΣ
20. ΑΡΩΚΑΡΙΑ
21. ΓΡΕΒΙΛΛΕΑ
22. ΚΟΥΠΡΕΣΣΟΚΥΠΑΡΙΣΣΟΣ
23. ΠΟΙΓΚΙΑΝΗ
24. ΧΑΜΑΙΡΩΨ
25. ΒΡΑΧΥΧΙΤΩΝ
26. ΤΖΙΝΓΚΟ
27. ΑΡΜΥΡΙΚΙ
28. ΕΧΙΝΩΨ
29. ΙΤΙΑ Η ΚΛΑΙΟΥΣΑ
30. ΙΤΙΑ
31. ΚΑΖΟΥΑΡΙΝΑ
32. ΚΕΔΡΟΣ ΛΙΒΑΝΟΥ
33. ΛΕΥΚΑ ΑΡΓΥΡΟΦΥΛΛΗ
34. ΚΑΒΑΚΙ
35. ΛΕΥΚΑ Η ΤΡΕΜΟΥΣΑ
36. ΜΟΥΡΙΑ Η ΚΑΛΛΩΠΙΣΤΙΚΗ
37. ΕΛΗΑ Η ΚΑΛΛΩΠΙΣΤΙΚΗ
38. ΠΡΟΥΝΟΣ
39. ΡΟΒΙΝΙΑ Η ΨΕΥΔΑΚΑΚΙΑ
40. ΚΟΙΛΡΕΥΤΕΡΙΑ
41. ΦΛΑΜΟΥΡΙΑ
42. ΦΟΙΝΙΚΑΣ
43. ΨΕΥΔΟΠΑΣΧΑΛΙΑ
44. ΨΕΥΔΟΠΙΠΕΡΙΑ
45. ΑΓΡΙΕΛΙΑ
46. ΣΧΙΝΟΣ
47. ΤΕΡΕΒΙΝΘΙΑ
48. ΧΑΡΟΥΠΙΑ
49. ΑΡΙΑ
50. ΚΟΥΚΟΥΝΑΡΙΑ
51. ΚΥΠΑΡΙΣΣΙ ΟΡΘΟΚΛΑΔΟ
52. ΚΥΠΑΡΙΣΣΙ ΠΛΑΓΙΟΚΛΑΔΟ
53. ΠΛΑΤΑΝΟΣ
54. ΦΤΕΛΙΑ
55. ΛΙΓΟΥΣΤΡΟ ΔΕΝΔΡΩΔΕΣ
56. ΚΟΥΤΣΟΥΠΙΑ
57. ΜΕΛΙΟΣ
58. ΡΟΥΣ
59. ΣΦΕΝΔΑΜΟΣ
60. ΑΚΑΚΙΑ ΚΥΑΝΟΦΥΛΛΗ
61. ΜΙΜΟΖΑ ΝΙΚΑΙΑΣ
62. ΓΑΖΙΑ
63. ΑΚΑΚΙΑ ΚΩΝΣΤΑΝΤΙΝΟΥΠΟΛΕΩΣ
64. ΜΟΣΧΟΙΤΙΑ
65. ΕΥΚΑΛΥΠΤΟΣ
66. ΓΙΑΚΑΡΑΝΤΑ
67. ΙΠΠΟΚΑΣΤΑΝΙΑ
68. ΠΕΥΚΗ ΧΑΛΕΠΙΟΣ
69. ΜΑΝΤΑΡΙΝΙΑ
70. ΠΟΡΤΟΚΑΛΙΑ
71. ΑΧΛΑΔΙΑ
72. ΜΗΛΙΑ
73. ΒΕΡΙΚΟΚΚΙΑ
74. ΚΕΡΑΣΙΑ
75. ΜΑΚΛΟΥΡΑ
76. ΚΑΡΥΔΙΑ
77. ΣΥΚΙΑ
78. ΠΕΥΚΗ ΤΡΑΧΕΙΑ
79. ΒΕΛΑΝΙΔΙΑ

δ ΔΙΑΦΟΡΑ

1. ΑΘΑΝΑΤΟΣ
2. ΦΡΑΓΚΟΣΥΚΙΑ
3. ΤΡΙΤΟΜΑ
4. ΑΛΟΗ
5. ΒΑΤΟΣ
6. ΓΕΡΑΝΙ
7. ΜΕΝΕΞΕΣ

Θ.ΘΑΜΝΟΙ

1. ΔΑΦΝΗ ΑΠΟΛΛΩΝΟΣ
2. ΡΑΜΝΟΣ
3. ΤΟΥΓΙΑ ΠΥΡΑΜΙΔΟΕΙΔΗΣ
4. ΤΟΥΓΙΑ ΣΦΑΙΡΙΚΗ
5. ΦΛΟΜΙΣ
6. ΑΓΓΕΛΙΚΗ
7. ΑΓΓΕΛΙΚΗ ΝΑΝΟΣ
8. ΑΡΤΕΜΙΣΙΑ
9. ΒΕΡΒΕΡΙΣ
10. ΒΕΡΟΝΙΚΗ
11. ΒΙΒΟΥΡΝΟ ΕΥΟΣΜΟ
12. ΒΙΒΟΥΡΝΟ ΚΟΙΝΟ
13. ΒΙΒΟΥΡΝΟ ΧΙΟΝΟΣΦΑΙΡΟ
14. ΒΟΥΔΛΕΙΑ
15. ΓΥΝΑΙΡΕΙΟ
16. ΔΑΦΝΟΚΕΡΑΣΟΣ
17. ΕΥΩΝΥΜΟ SP
18. ΕΥΩΝΥΜΟ ΠΑΝΑΣΕ
19. ΕΥΩΝΥΜΟ ΑΡΓΥΡΟΦΥΛΛΟ
20. ΕΥΩΝΥΜΟ ΜΙΚΡΟΦΥΛΛΟ
21. ΙΒΙΣΚΟΣ ΣΥΡΙΑΚΟΣ
22. ΠΟΥΡΝΑΡΙ (ΙΛΕΞ)
23. ΚΑΣΣΙΑ
24. ΚΕΣΤΡΟ
25. ΚΟΡΩΝΙΛΑ
26. ΛΥΓΑΡΙΑ
27. ΜΥΡΤΙΑ
28. ΚΥΔΩΝΙΑΣΤΡΟ ΓΑΛΑΚΤΩΔΕΣ
29. ΚΥΔΩΝΙΑΣΤΡΟ ΟΡΙΖΟΝΤΙΟΚΛΑΔΟ
30. ΚΥΔΩΝΙΑΣΤΡΟ ΙΤΕΟΦΥΛΛΟ
31. ΚΥΔΩΝΙΑΣΤΡΟ ΦΡΑΝΚΕΤΙ
32. ΛΑΓΚΕΣΤΡΕΜΙΑ
33. ΛΑΝΤΑΝΑ
34. ΛΑΝΤΑΝΑ ΝΑΝΟΣ
35. ΛΙΓΟΥΣΤΡΟ
36. ΛΙΓΟΥΣΤΡΙΝΙ ΠΑΝΑΣΕ
37. ΜΑΡΓΑΡΙΤΑ
38. ΠΑΣΧΑΛΙΑ
39. ΠΙΚΡΟΔΑΦΝΗ
40. ΠΥΞΑΡΙ
41. ΠΥΡΑΚΑΝΘΟΣ
42. ΡΟΔΙΑ
43. ΡΟΔΙΑ ΝΑΝΟΣ
44. ΦΑΣΚΟΜΗΛΟ
45. ΣΠΕΙΡΑΙΑ
46. ΣΥΜΦΟΡΙΚΑΡΠΟΣ
47. ΤΕΥΚΡΙΟΝ
48. ΤΣΙΝΤΟΝΙΑ
49. ΥΠΕΡΙΚΟ
50. ΦΙΛΑΔΕΛΦΟΣ
51. ΦΟΡΣΥΘΙΑ
52. ΦΩΤΕΙΝΙΑ
53. ΧΕΙΜΩΝΑΝΘΟΣ
54. ΛΕΩΝΟΤΙΣ
55. ΚΟΚΚΙΣΚΟΣ
56. ΠΛΟΥΜΕΡΙΑ
57. ΜΗΔΙΚΗ ΔΕΝΔΡΩΔΗΣ
58. ΤΡΙΑΝΤΑΦΥΛΛΙΑ (ΘΑΜΝ.)
59. ΚΟΥΜΑΡΙΑ UN
60. ΚΟΥΜΑΡΙΑ AD
61. ΓΙΟΥΝΙΠΕΡΟΣ
62. ΣΠΑΡΤΟ
63. ΦΙΛΥΚΙ

Ε ΦΥΤΑ ΕΔΑΦΟΚΑΛΥΨΕΩΣ

1. ΓΚΑΖΑΝΙΑ
2. ΚΕΡΑΣΤΙΟΝ
3. ΒΙΓΚΑ
4. ΑΓΙΟΥΚΑ
5. ΛΙΠΠΙΑ
6. ΓΑΡΥΦΑΛΙΝΑ
7. ΒΕΡΒΑΙΝΑ
8. ΦΡΑΟΥΛΑ
9. ΟΦΙΟΠΩΓΩΝ
10. ΦΕΣΤΟΥΚΑ
11. ΑΚΑΝΘΑ
12. ΑΣΤΕΡ
13. ΒΑΛΕΡΙΑΝΑ
14. ΟΞΑΛΙΣ
15. ΔΙΜΟΡΦΟΘΗΚΗ
16. ΣΠΑΡΑΓΓΙ
17. ΑΓΑΠΑΝΘΟΣ
18. ΜΠΟΥΖΙ
19. ΥΠΕΡΙΚΟ ΕΡΠΟΝ

Η ΑΡΩΜΑΤΙΚΑ

1. ΚΑΡΥΟΦΙΛΙ
2. ΑΛΘΕΑ
3. ΠΥΡΕΘΡΟ
4. ΒΑΣΙΛΙΚΟΣ
5. ΑΝΙΘΟΣ
6. ΔΕΝΔΡΟΛΙΒΑΝΟ
7. ΛΟΥΙΖΑ
8. ΛΕΒΑΝΤΑ
9. ΛΕΒΑΝΤΙΝΙ
10. ΑΡΜΠΑΡΟΡΡΙΖΑ
11. ΔΥΟΣΜΟΣ
12. ΦΑΣΚΟΜΗΛΙΑ
13. ΜΑΝΤΖΟΥΡΑΝΑ
14. ΜΕΝΤΑ
15. ΚΟΛΙΑΝΔΡΟΣ
16. ΚΥΜΙΝΟ
17. ΓΛΥΚΟΡΙΖΑ
18. ΚΑΠΠΑΡΗ
19. ΘΥΜΑΡΙ
20. ΜΕΛΙΣΣΑ
21. ΑΠΗΓΑΝΟΣ
22. ΡΕΤΣΙΝΟΛΑΔΙΑ

Α ΑΝΑΡΡΙΧΩΜΕΝΑ

1. ΠΕΡΙΚΟΚΛΑΔΑ
2. ΑΡΚΟΥΔΟΒΑΤΟ
3. ΚΙΣΣΟΣ
4. ΑΓΙΟΚΛΗΜΑ
5. ΑΜΠΕΛΩΨΙΣ
6. ΓΙΑΣΕΜΙ ΑΖΟΡΩΝ
7. ΓΙΑΣΕΜΙ ΚΙΤΡΙΝΟ
8. ΓΙΑΣΕΜΙ ΧΙΩΤΙΚΟ
9. ΓΛΥΣΙΝΑ
10. ΜΕΓΑΝΘΗΣ
11. ΒΟΥΚΑΜΒΙΛΙΑ
12. ΤΡΙΑΝΤΑΦΥΛΛΙΑ (ΑΝΑΡ)
13. ΠΟΛΥΓΩΝΙΟ
14. ΙΠΟΜΕΑ
15. ΚΛΗΜΑΤΙΣ
16. ΠΑΣΣΙΦΛΟΡΑ
17. ΣΒΑΙΤΣ
18. ΚΑΠΕΝΣΙΑ
19. ΜΟΛΥΒΔΑΙΝΑ

Β ΒΟΛΒΩΔΗ

1. ΝΑΡΚΙΣΣΟΣ
2. ΚΑΝΝΑ
3. ΝΤΑΛΙΑ
4. ΓΛΑΔΙΟΛΟΣ
5. ΙΡΙΔΑ
6. ΦΡΕΕΖΙΑ
7. ΚΡΙΝΟΣ
8. ΤΟΥΛΙΠΑ
9. ΥΑΚΙΝΘΟΣ
10. ΚΥΚΛΑΜΙΝΟ
11. ΝΕΡΑΓΚΟΥΛΑ
12. ΑΝΕΜΩΝΗ
13. ΚΛΙΒΙΑ

Υ ΥΔΡΟΧΑΡΗ

1. ΙΡΙΣ
2. ΚΑΛΛΑ
3. ΤΥΦΑ
4. ΝΕΡΟΚΑΛΑΜΟ
5. ΝΟΥΦΑΡΟ
6. ΒΟΥΡΛΟ
7. ΚΥΠΕΡΗ (ΠΑΠΥΡΟΣ)
8. ΜΥΡΙΟΦΥΛΛΟ
9. ΚΕΡΑΤΟΦΥΛΛΟ
10. ΠΟΤΑΜΟΓΕΙΤΩΝ
11. ΣΑΓΙΤΑΡΙΑ
12. ΒΟΥΡΛΟ
13. ΜΕΝΤΑ
14. ΝΕΡΟΛΑΠΑΘΟ
15. ΜΠΟΥΤΟΜΟΣ

ΕΠ ΕΠΟΧΙΑΚΑ (ΕΤΗΣΙΑ)

1. ΑΓΗΡΑΤΟ
2. ΣΚΥΛΑΚΙ
3. ΖΙΝΝΙΑ
4. ΚΑΤΗΦΕΣ
5. ΒΑΛΣΑΜΙΝΗ
6. ΚΟΣΜΟΣ
7. ΠΕΤΟΥΝΙΑ
8. ΣΑΛΒΙΑ
9. ΩΡΑΙΟ ΦΥΛΛΟ
10. ΒΙΟΛΕΤΤΑ
11. ΕΣΧΟΛΙΤΣΙΑ
12. ΠΑΝΣΕΣ
13. ΚΑΛΕΝΤΟΥΛΑ
14. ΜΟΣΧΟΜΠΙΖΕΛΟ
15. ΚΑΠΟΥΤΣΙΝΟΣ

ΚΥΡΙΟΣ ΕΡΓΟΥ : ΟΡΓΑΝΙΣΜΟΣ ΡΥΘΜΙΣΤΙΚΟΥ ΣΧΕΔΙΟΥ ΚΑΙ ΠΡΟΣΤΑΣΙΑΣ ΠΕΡΙΒΑΛΛΟΝΤΟΣ ΑΘΗΝΑΣ
ΔΗΜΟΠΡΑΤΟΥΣΑ ΑΡΧΗ : Υ.ΠΕ.ΧΩ.Δ.Ε - ΔΙΕΥΘΥΝΣΗ ΕΙΔΙΚΩΝ ΕΡΓΩΝ ΑΝΑΒΑΘΜΙΣΗΣ ΠΕΡΙΟΧΩΝ

ΕΡΓΟ : **ΠΑΡΚΟ ΠΕΡΙΒΑΛΛΟΝΤΙΚΗΣ ΕΥΑΙΣΘΗΤΟΠΟΙΗΣΗΣ ΠΥΡΓΟΥ ΒΑΣΙΛΙΣΣΗΣ**

ΜΕΛΕΤΗ : **ΑΡΧΙΤΕΚΤΟΝΙΚΗ - ΔΙΑΜΟΡΦΩΣΗΣ ΕΞΩΤΕΡΙΚΩΝ ΧΩΡΩΝ**

ΣΧΕΔΙΟ :
ΚΗΠΟΤΕΧΝΙΚΟ
ΓΚ 02

ΑΘΗΝΑ ΦΕΒΡΟΥΑΡΙΟΣ 1993
ΚΛΙΜΑΞ 1:500

ΠΡΟΣΦΟΡΑ

ΜΗΧΑΝΙΚΗ Α.Ε.

ΜΗΧΑΝΙΚΗ Α.Ε.
234358 - 2 0
ΘΕΣΣΑΛΟΝΙΚΗ

ΕΔΡΑ: ΘΕΣΣΑΛΟΝΙΚΗ,ΚΟΜΝΗΝΩΝ 1 ΤΗΛ. 221.389 - 234.358 TLX. 412.459 EMFI GR. FAX. 227.852
ΑΘΗΝΑ: ΕΘΝ. ΑΝΤΙΣΤΑΣΕΩΣ 101, 154 51 Ν. ΨΥΧΙΚΟ ΤΗΛ. 6726.540-4 TLX. 210.929 MECB GR FAX. 6725.466

ΜΕΛΕΤΗΤΙΚΑ ΓΡΑΦΕΙΑ

Αρχιτέκτονες ειδικών μελετών διαμόρφωσης εξωτερικών χώρων	1.	ΣΘΕΝΗΣ ΜΟΛΦΕΣΗΣ ΚΑΙ Ε.ΜΙΧΑΗΛΙΔΗΣ Ν.ΠΑΓΙΔΑΣ Α.ΠΑΣΙΩΤΗΣ ΑΡΧ/ΝΕΣ Ε.Π.Ε
Αρχιτέκτονες κτιρίων	2.1	Κ.ΣΤΑΜΑΤΗΣ Δ.ΝΑΚΟΣ Κ.ΚΑΡΑΝΟΠΟΥΛΟΣ Π.ΜΟΥΝΔΡΟΥΒΑΛΗΣ ΚΑΙ ΣΥΝΕΡΓΑΤΕΣ ΕΠΕ
	2.2	ΚΑΡΟΛΟΣ ΚΑΪΓΕΡ
Στατικοί	3.	Φ.ΚΑΡΥΔΑΚΗΣ - Ι.ΜΑΥΡΑΚΗΣ ΚΑΙ ΣΥΝΕΡΓΑΤΕΣ ΓΡΑΦΕΙΟ ΤΕΧΝΙΚΩΝ ΜΕΛΕΤΩΝ Ε.Π.Ε
Ηλεκτρολόγος-Μηχανολόγος	4.	Α.ΣΤΑΜΑΤΟΠΟΥΛΟΥ
Υδραυλικοί	5.	ΜΕΤΕΡ - ΣΥΜΒΟΥΛΟΙ ΜΗΧΑΝΙΚΟΙ Ε.Π.Ε ΤΕΧΝΙΚΗ ΕΤΑΙΡΕΙΑ ΜΕΛΕΤΩΝ
Συγκοινωνιολόγοι-Τοπογραφικά	6.	ΔΡΟΜΟΣ ΑΣΤΙΚΗ ΕΤΑΙΡΕΙΑ ΜΕΛΕΤΩΝ Ξ.ΔΗΜΟΠΟΥΛΟΣ - Κ.ΖΕΚΚΟΣ - Δ.ΤΣΙΒΙΚΗΣ
Γεωτεχνικό Γραφείο	7.	ΣΩΤΗΡΟΠΟΥΛΟΣ ΚΑΙ ΣΥΝΕΡΓΑΤΕΣ Ε.Π.Ε

ΣΥΜΒΟΥΛΟΙ

Αρχιτέκτων τοπίου	α.	Σ.ΣΕΚΛΙΖΙΩΤΗΣ
Γεωπόνος- Κηποτέχνης	β.	Ι.ΣΠΑΝΤΙΔΑΚΗΣ
Δασολόγος	γ.	Γ.ΓΑΡΟΥΦΑΛΛΙΔΗΣ
Βιολόγος	δ.	Γ.ΚΑΖΟΛΕΑ

8209

ΣΥΝΤΟΝΙΣΤΗΣ ΤΗΣ ΜΕΛΕΤΗΣ ΠΡΟΣΦΟΡΑΣ ΚΑΙ ΕΚΠΡΟΣΩΠΟΣ ΤΩΝ ΜΕΛΕΤΗΤΩΝ
ΣΘΕΝΗΣ ΜΟΛΦΕΣΗΣ ΑΡΧΙΤΕΚΤΩΝ ΠΑΤΡ.ΙΩΑΚΕΙΜ 45 106 76 ΑΘΗΝΑ ΤΗΛ. 7215788 - 7210375 FAX 7243175

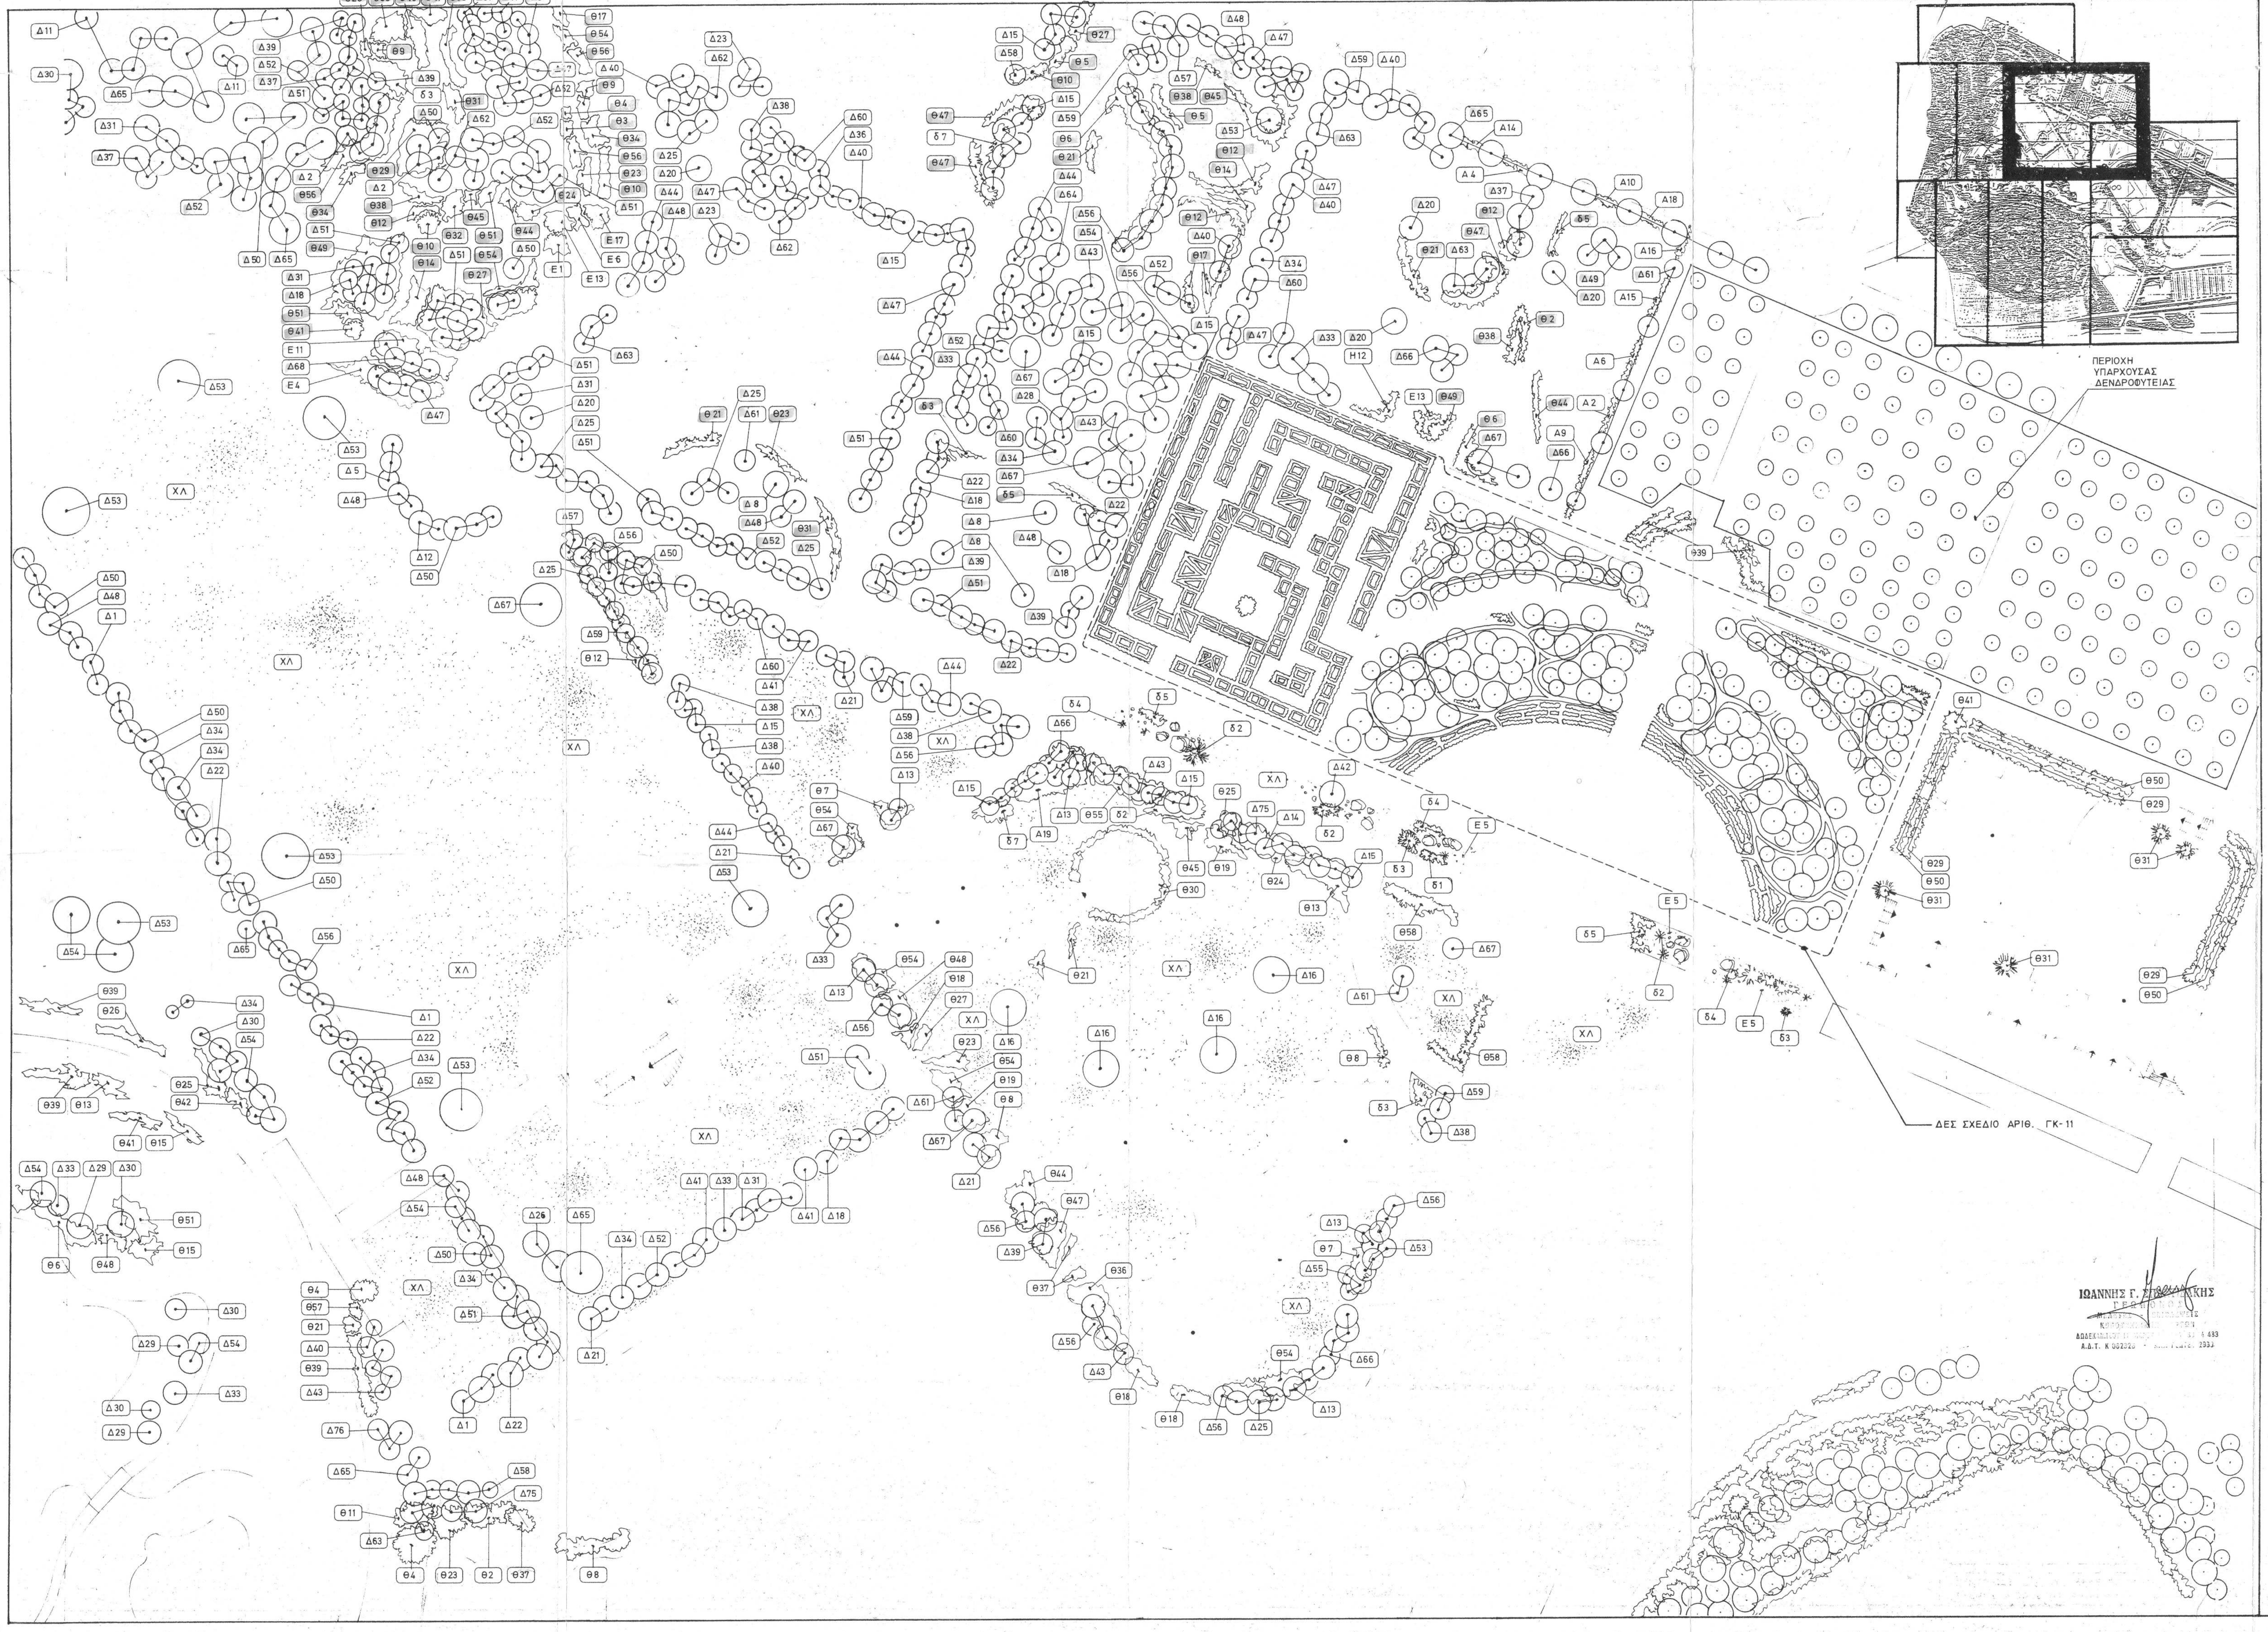

ΙΩΑΝΝΗΣ Γ. ΣΠΑΝΤΙΔΑΚΗΣ
ΓΕΩΠΟΝΟΣ
ΜΕΛΕΤΕΣ - [illegible]
ΚΗΠΟ[illegible]
ΔΩΔΕΚΑΝΗΣΟΥ [illegible] 4 433
Α.Δ.Τ. Κ 082325 - [illegible] 2933

ΚΑΤΑΛΟΓΟΣ ΦΥΤΩΝ

Δ ΔΕΝΔΡΑ

1. ΒΡΩΜΟΚΑΡΥΔΙΑ
2. ΑΜΥΓΔΑΛΙΑ
3. ΓΛΕΔΙΣΧΙΑ
4. ΛΩΤΟΣ
5. ΚΑΤΑΛΠΗ
6. ΚΡΑΤΑΙΓΟΣ
7. ΚΥΔΩΝΙΑ
8. ΜΑΝΟΛΙΑ
9. ΜΑΧΑΛΕΠΕΙΟΣ
10. ΜΟΥΡΗΑ ΚΡΕΜΟΚΛΑΔΗΣ
11. ΠΑΡΚΙΝΣΟΝΙΑ
12. ΣΟΦΟΡΑ
13. ΑΓΡΙΟΜΙΜΟΖΑ
14. ΜΟΥΣΜΟΥΛΙΑ
15. ΝΕΡΑΤΖΙΑ
16. ΟΥΑΣΙΓΚΤΟΝΙΑ
17. ΚΕΔΡΟΣ
18. ΚΥΠΑΡΙΣΣΙ ΓΛΑΥΚΟ
19. ΤΑΞΟΣ
20. ΑΡΩΚΑΡΙΑ
21. ΓΡΕΒΙΛΛΕΑ
22. ΚΟΥΠΡΕΣΣΟΚΥΠΑΡΙΣΣΟΣ
23. ΠΟΙΓΚΙΑΝΗ
24. ΧΑΜΑΙΡΩΨ
25. ΒΡΑΧΥΧΙΤΩΝ
26. ΤΖΙΝΓΚΟ
27. ΑΡΜΥΡΙΚΙ
28. ΕΧΙΝΩΨ
29. ΙΤΙΑ Η ΚΛΑΙΟΥΣΑ
30. ΙΤΙΑ
31. ΚΑΖΟΥΑΡΙΝΑ
32. ΚΕΔΡΟΣ ΛΙΒΑΝΟΥ
33. ΛΕΥΚΑ ΑΡΓΥΡΟΦΥΛΛΗ
34. ΚΑΒΑΚΙ
35. ΛΕΥΚΑ Η ΤΡΕΜΟΥΣΑ
36. ΜΟΥΡΙΑ Η ΚΑΛΛΩΠΙΣΤΙΚΗ
37. ΕΛΗΑ Η ΚΑΛΛΩΠΙΣΤΙΚΗ
38. ΠΡΟΥΝΟΣ
39. ΡΟΒΙΝΙΑ Η ΨΕΥΔΑΚΑΚΙΑ
40. ΚΟΙΛΡΕΥΤΕΡΙΑ
41. ΦΛΑΜΟΥΡΙΑ
42. ΦΟΙΝΙΚΑΣ
43. ΨΕΥΔΟΠΑΣΧΑΛΙΑ
44. ΨΕΥΔΟΠΙΠΕΡΙΑ
45. ΑΓΡΙΕΛΙΑ
46. ΣΧΙΝΟΣ
47. ΤΕΡΕΒΙΝΘΙΑ
48. ΧΑΡΟΥΠΙΑ
49. ΑΡΙΑ
50. ΚΟΥΚΟΥΝΑΡΙΑ
51. ΚΥΠΑΡΙΣΣΙ ΟΡΘΟΚΛΑΔΟ
52. ΚΥΠΑΡΙΣΣΙ ΠΛΑΓΙΟΚΛΑΔΟ
53. ΠΛΑΤΑΝΟΣ
54. ΦΤΕΛΙΑ
55. ΛΙΓΟΥΣΤΡΟ ΔΕΝΔΡΩΔΕΣ
56. ΚΟΥΤΣΟΥΠΙΑ
57. ΜΕΛΙΟΣ
58. ΡΟΥΣ
59. ΣΦΕΝΔΑΜΟΣ
60. ΑΚΑΚΙΑ ΚΥΑΝΟΦΥΛΛΗ
61. ΜΙΜΟΖΑ ΝΙΚΑΙΑΣ
62. ΓΑΖΙΑ
63. ΑΚΑΚΙΑ ΚΩΝΣΤΑΝΤΙΝΟΥΠΟΛΕΩΣ
64. ΜΟΣΧΟΙΤΙΑ
65. ΕΥΚΑΛΥΠΤΟΣ
66. ΓΙΑΚΑΡΑΝΤΑ
67. ΙΠΠΟΚΑΣΤΑΝΙΑ
68. ΠΕΥΚΗ ΧΑΛΕΠΙΟΣ
69. ΜΑΝΤΑΡΙΝΙΑ
70. ΠΟΡΤΟΚΑΛΙΑ
71. ΑΧΛΑΔΙΑ
72. ΜΕΛΙΑ
73. ΒΕΡΙΚΟΚΚΙΑ
74. ΚΕΡΑΣΙΑ
75. ΜΑΚΛΟΥΡΑ
76. ΚΑΡΥΔΙΑ
77. ΣΥΚΙΑ
78. ΠΕΥΚΗ ΤΡΑΧΕΙΑ
79. ΒΕΛΑΝΙΔΙΑ

δ ΔΙΑΦΟΡΑ

1. ΑΘΑΝΑΤΟΣ
2. ΦΡΑΓΚΟΣΥΚΙΑ
3. ΤΡΙΤΟΜΑ
4. ΑΛΟΗ
5. ΒΑΤΟΣ
6. ΓΕΡΑΝΙ
7. ΜΕΝΕΞΕΣ

Θ.ΘΑΜΝΟΙ

1. ΔΑΦΝΗ ΑΠΟΛΛΩΝΟΣ
2. ΡΑΜΝΟΣ
3. ΤΟΥΓΙΑ ΠΥΡΑΜΙΔΟΕΙΔΗΣ
4. ΤΟΥΓΙΑ ΣΦΑΙΡΙΚΗ
5. ΦΛΟΜΙΣ
6. ΑΓΓΕΛΙΚΗ
7. ΑΓΓΕΛΙΚΗ ΝΑΝΟΣ
8. ΑΡΤΕΜΙΣΙΑ
9. ΒΕΡΒΕΡΙΣ
10. ΒΕΡΟΝΙΚΗ
11. ΒΙΒΟΥΡΝΟ ΕΥΟΣΜΟ
12. ΒΙΒΟΥΡΝΟ ΚΟΙΝΟ
13. ΒΙΒΟΥΡΝΟ ΧΙΟΝΟΣΦΑΙΡΟ
14. ΒΟΥΔΛΕΙΑ
15. ΓΥΝΑΙΡΕΙΟ
16. ΔΑΦΝΟΚΕΡΑΣΟΣ
17. ΕΥΩΝΥΜΟ SP
18. ΕΥΩΝΥΜΟ ΠΑΝΑΣΣ
19. ΕΥΩΝΥΜΟ ΑΡΓΥΡΟΦΥΛΛΟ
20. ΕΥΩΝΥΜΟ ΜΙΚΡΟΦΥΛΛΟ
21. ΙΒΙΣΚΟΣ ΣΥΡΙΑΚΟΣ
22. ΠΟΥΡΝΑΡΙ (ΙΛΕΞ)
23. ΚΑΣΣΙΑ
24. ΚΕΣΤΡΟ
25. ΚΟΡΟΝΙΛΑ
26. ΛΥΓΑΡΙΑ
27. ΜΥΡΤΙΑ
28. ΚΥΔΩΝΙΑΣΤΡΟ ΓΑΛΑΚΤΩΔΕΣ
29. ΚΥΔΩΝΙΑΣΤΡΟ ΟΡΙΖΟΝΤΙΟΚΛΑΔΟ
30. ΚΥΔΩΝΙΑΣΤΡΟ ΙΤΕΟΦΥΛΛΟ
31. ΚΥΔΩΝΙΑΣΤΡΟ ΦΡΑΝΚΕΤΙ
32. ΛΑΓΚΕΣΤΡΕΜΙΑ
33. ΛΑΝΤΑΝΑ
34. ΛΑΝΤΑΝΑ ΝΑΝΟΣ
35. ΛΙΓΟΥΣΤΡΟ
36. ΛΙΓΟΥΣΤΡΙΝΙ ΠΑΝΑΣΣ
37. ΜΑΡΓΑΡΙΤΑ
38. ΠΑΣΧΑΛΙΑ
39. ΠΙΚΡΟΔΑΦΝΗ
40. ΠΥΞΑΡΙ
41. ΠΥΡΑΚΑΝΘΟΣ
42. ΡΟΔΙΑ
43. ΡΟΔΙΑ ΝΑΝΟΣ
44. ΦΑΣΚΟΜΗΛΟ
45. ΣΠΕΙΡΑΙΑ
46. ΣΥΜΦΟΡΙΚΑΡΠΟΣ
47. ΤΕΥΚΡΙΟΝ
48. ΤΣΙΝΤΟΝΙΑ
49. ΥΠΕΡΙΚΟ
50. ΦΙΛΑΔΕΛΦΟΣ
51. ΦΟΡΣΥΘΙΑ
52. ΦΩΤΕΙΝΙΑ
53. ΧΕΙΜΩΝΑΝΘΟΣ
54. ΛΕΩΝΟΤΙΣ
55. ΚΟΚΚΙΣΚΟΣ
56. ΠΛΟΥΜΕΡΙΑ
57. ΜΗΔΙΚΗ ΔΕΝΔΡΩΔΗΣ
58. ΤΡΙΑΝΤΑΦΥΛΛΙΑ (ΘΑΜΝ.)
59. ΚΟΥΜΑΡΙΑ UN
60. ΚΟΥΜΑΡΙΑ AD
61. ΓΙΟΥΝΙΠΕΡΟΣ
62. ΣΠΑΡΤΟ
63. ΦΙΛΥΚΙ

Ε ΦΥΤΑ ΕΔΑΦΟΚΑΛΥΨΕΩΣ

1. ΓΚΑΖΑΝΙΑ
2. ΚΕΡΑΣΤΙΟΝ
3. ΒΙΓΚΑ
4. ΑΓΙΟΥΚΑ
5. ΛΙΠΠΙΑ
6. ΓΑΡΥΦΑΛΙΝΑ
7. ΒΕΡΒΑΙΝΑ
8. ΦΡΑΟΥΛΑ
9. ΟΦΙΟΠΩΓΩΝ
10. ΦΕΣΤΟΥΚΑ
11. ΑΚΑΝΘΑ
12. ΑΣΤΕΡ
13. ΒΑΛΕΡΙΑΝΑ
14. ΟΞΑΛΙΣ
15. ΔΙΜΟΡΦΟΘΗΚΗ
16. ΣΠΑΡΑΓΓΙ
17. ΑΓΑΠΑΝΘΟΣ
18. ΜΠΟΥΖΙ
19. ΥΠΕΡΙΚΟ ΕΡΠΟΝ

Ξ ΑΡΩΜΑΤΙΚΑ

1. ΚΑΡΥΟΦΙΛΙ
2. ΑΛΘΕΑ
3. ΠΥΡΕΘΡΟ
4. ΒΑΣΙΛΙΚΟΣ
5. ΑΝΙΘΟΣ
6. ΔΕΝΔΡΟΛΙΒΑΝΟ
7. ΛΟΥΙΖΑ
8. ΛΕΒΑΝΤΑ
9. ΛΕΒΑΝΤΙΝΙ
10. ΑΡΜΠΑΡΟΡΡΙΖΑ
11. ΔΥΟΣΜΟΣ
12. ΦΑΣΚΟΜΗΛΙΑ
13. ΜΑΝΤΖΟΥΡΑΝΑ
14. ΜΕΝΤΑ
15. ΚΟΛΙΑΝΔΡΟΣ
16. ΚΥΜΙΝΟ
17. ΓΛΥΚΟΡΙΖΑ
18. ΚΑΠΠΑΡΗ
19. ΘΥΜΑΡΙ
20. ΜΕΛΙΣΣΑ
21. ΑΠΗΓΑΝΟΣ
22. ΡΕΤΣΙΝΟΛΑΔΙΑ

Α ΑΝΑΡΡΙΧΩΜΕΝΑ

1. ΠΕΡΙΚΟΚΛΑΔΑ
2. ΑΡΚΟΥΔΟΒΑΤΟ
3. ΚΙΣΣΟΣ
4. ΑΓΙΟΚΛΗΜΑ
5. ΑΜΠΕΛΩΨΙΣ
6. ΓΙΑΣΕΜΙ ΑΖΟΡΩΝ
7. ΓΙΑΣΕΜΙ ΚΙΤΡΙΝΟ
8. ΓΙΑΣΕΜΙ ΧΙΩΤΙΚΟ
9. ΓΛΥΣΙΝΑ
10. ΜΕΓΑΝΘΗΣ
11. ΒΟΥΚΑΜΒΙΛΙΑ
12. ΤΡΙΑΝΤΑΦΥΛΛΙΑ (ΑΝΑΡ)
13. ΠΟΛΥΓΩΝΙΟ
14. ΙΠΟΜΕΑ
15. ΚΛΗΜΑΤΙΣ
16. ΠΑΣΣΙΦΛΟΡΑ
17. ΣΒΑΙΤΣ
18. ΚΑΠΕΝΣΙΑ
19. ΜΟΛΥΒΔΑΙΝΑ

Β ΒΟΛΒΩΔΗ

1. ΝΑΡΚΙΣΣΟΣ
2. ΚΑΝΝΑ
3. ΝΤΑΛΙΑ
4. ΓΛΑΔΙΟΛΟΣ
5. ΙΡΙΔΑ
6. ΦΡΕΕΖΙΑ
7. ΚΡΙΝΟΣ
8. ΤΟΥΛΙΠΑ
9. ΥΑΚΙΝΘΟΣ
10. ΚΥΚΛΑΜΙΝΟ
11. ΝΕΡΑΓΚΟΥΛΑ
12. ΑΝΕΜΩΝΗ
13. ΚΛΙΒΙΑ

Υ ΥΔΡΟΧΑΡΗ

1. ΙΡΙΣ
2. ΚΑΛΛΑ
3. ΤΥΦΑ
4. ΝΕΡΟΚΑΛΑΜΟ
5. ΝΟΥΦΑΡΟ
6. ΒΟΥΡΛΟ
7. ΚΥΠΕΡΗ (ΠΑΠΥΡΟΣ)
8. ΜΥΡΙΟΦΥΛΛΟ
9. ΚΕΡΑΤΟΦΥΛΛΟ
10. ΠΟΤΑΜΟΓΕΙΤΩΝ
11. ΣΑΓΙΤΑΡΙΑ
12. ΒΟΥΡΛΟ
13. ΜΕΝΤΑ
14. ΝΕΡΟΛΑΠΑΘΟ
15. ΜΠΟΥΤΟΜΟΣ

ΕΠ ΕΠΟΧΙΑΚΑ (ΕΤΗΣΙΑ)

1. ΑΓΗΡΑΤΟ
2. ΣΚΥΛΑΚΙ
3. ΖΙΝΝΙΑ
4. ΚΑΤΗΦΕΣ
5. ΒΑΛΣΑΜΙΝΗ
6. ΚΟΣΜΟΣ
7. ΠΕΤΟΥΝΙΑ
8. ΣΑΛΒΙΑ
9. ΩΡΑΙΟ ΦΥΛΛΟ
10. ΒΙΟΛΕΤΤΑ
11. ΕΣΧΟΛΙΤΣΙΑ
12. ΠΑΝΣΕΣ
13. ΚΑΛΕΝΤΟΥΛΑ
14. ΜΟΣΧΟΜΠΙΖΕΛΟ
15. ΚΑΠΟΥΤΣΙΝΟΣ

ΚΥΡΙΟΣ ΕΡΓΟΥ : **ΟΡΓΑΝΙΣΜΟΣ ΡΥΘΜΙΣΤΙΚΟΥ ΣΧΕΔΙΟΥ ΚΑΙ ΠΡΟΣΤΑΣΙΑΣ ΠΕΡΙΒΑΛΛΟΝΤΟΣ ΑΘΗΝΑΣ**
ΔΗΜΟΠΡΑΤΟΥΣΑ ΑΡΧΗ : **Υ.ΠΕ.ΧΩ.Δ.Ε - ΔΙΕΥΘΥΝΣΗ ΕΙΔΙΚΩΝ ΕΡΓΩΝ ΑΝΑΒΑΘΜΙΣΗΣ ΠΕΡΙΟΧΩΝ**

ΕΡΓΟ : **ΠΑΡΚΟ ΠΕΡΙΒΑΛΛΟΝΤΙΚΗΣ ΕΥΑΙΣΘΗΤΟΠΟΙΗΣΗΣ ΠΥΡΓΟΥ ΒΑΣΙΛΙΣΣΗΣ**

ΜΕΛΕΤΗ : **ΑΡΧΙΤΕΚΤΟΝΙΚΗ - ΔΙΑΜΟΡΦΩΣΗΣ ΕΞΩΤΕΡΙΚΩΝ ΧΩΡΩΝ**

ΣΧΕΔΙΟ :
ΚΗΠΟΤΕΧΝΙΚΟ
ΓΚ 03

ΑΘΗΝΑ ΦΕΒΡΟΥΑΡΙΟΣ 1993
ΚΛΙΜΑΞ 1:500

ΠΡΟΣΦΟΡΑ
ΜΗΧΑΝΙΚΗ Α.Ε.
ΕΔΡΑ: ΘΕΣΣΑΛΟΝΙΚΗ,ΚΟΜΝΗΝΩΝ 1 ΤΗΛ. 221.389 - 234.358 TLX. 412.459 EMFI GR. FAX. 227.852
ΑΘΗΝΑ: ΕΘΝ. ΑΝΤΙΣΤΑΣΕΩΣ 101, 154 51 Ν. ΨΥΧΙΚΟ ΤΗΛ. 6726.540-4 TLX. 210.929 MECB GR FAX. 6725.466

ΜΗΧΑΝΙΚΗ Α.Ε.
ΚΟΜ[illegible] 343 8 - 27010
ΘΕΣΣΑΛΟΝΙΚΗ

ΜΕΛΕΤΗΤΙΚΑ ΓΡΑΦΕΙΑ

Αρχιτέκτονες ειδικών μελετών διαμόρφωσης εξωτερικών χώρων	1.	ΣΘΕΝΗΣ ΜΟΛΦΕΣΗΣ ΚΑΙ Ε.ΜΙΧΑΗΛΙΔΗΣ Ν.ΠΑΓΙΔΑΣ Α.ΠΑΣΙΩΤΗΣ ΑΡΧ/ΝΕΣ Ε.Π.Ε
Αρχιτέκτονες κτιρίων	2.1	Κ.ΣΤΑΜΑΤΗΣ Δ.ΝΑΚΟΣ Κ.ΚΑΡΑΝΟΠΟΥΛΟΣ Π.ΜΟΥΝΔΡΟΥΒΑΛΗΣ ΚΑΙ ΣΥΝΕΡΓΑΤΕΣ ΕΠΕ
	2.2	ΚΑΡΟΛΟΣ ΚΑΪΓΕΡ
Στατικοί	3.	Φ.ΚΑΡΥΔΑΚΗΣ - Ι.ΜΑΥΡΑΚΗΣ ΚΑΙ ΣΥΝΕΡΓΑΤΕΣ ΓΡΑΦΕΙΟ ΤΕΧΝΙΚΩΝ ΜΕΛΕΤΩΝ Ε.Π.Ε
Ηλεκτρολόγος-Μηχανολόγος	4.	Α.ΣΤΑΜΑΤΟΠΟΥΛΟΥ
Υδραυλικοί	5.	ΜΕΤΕΡ - ΣΥΜΒΟΥΛΟΙ ΜΗΧΑΝΙΚΟΙ Ε.Π.Ε ΤΕΧΝΙΚΗ ΕΤΑΙΡΕΙΑ ΜΕΛΕΤΩΝ
Συγκοινωνιολόγοι-Τοπογραφικά	6.	ΔΡΟΜΟΣ ΑΣΤΙΚΗ ΕΤΑΙΡΕΙΑ ΜΕΛΕΤΩΝ Ξ.ΔΗΜΟΠΟΥΛΟΣ - Κ.ΖΕΚΚΟΣ - Δ.ΤΣΙΒΙΚΗΣ
Γεωτεχνικό Γραφείο	7.	ΣΩΤΗΡΟΠΟΥΛΟΣ ΚΑΙ ΣΥΝΕΡΓΑΤΕΣ Ε.Π.Ε

ΣΥΜΒΟΥΛΟΙ

Αρχιτέκτων τοπίου	α.	Σ.ΣΕΚΛΙΖΙΩΤΗΣ
Γεωπόνος- Κηποτέχνης	β.	Ι.ΣΠΑΝΤΙΔΑΚΗΣ
Δασολόγος	γ.	Γ.ΓΑΡΟΥΦΑΛΛΙΔΗΣ
Βιολόγος	δ.	Γ.ΚΑΖΟΛΕΑ

ΣΥΝΤΟΝΙΣΤΗΣ ΤΗΣ ΜΕΛΕΤΗΣ ΠΡΟΣΦΟΡΑΣ ΚΑΙ ΕΚΠΡΟΣΩΠΟΣ ΤΩΝ ΜΕΛΕΤΗΤΩΝ
ΣΘΕΝΗΣ ΜΟΛΦΕΣΗΣ ΑΡΧΙΤΕΚΤΩΝ ΠΑΤΡ.ΙΩΑΚΕΙΜ 45 106 76 ΑΘΗΝΑ ΤΗΛ. 7215788 - 7210375 FAX 7243175

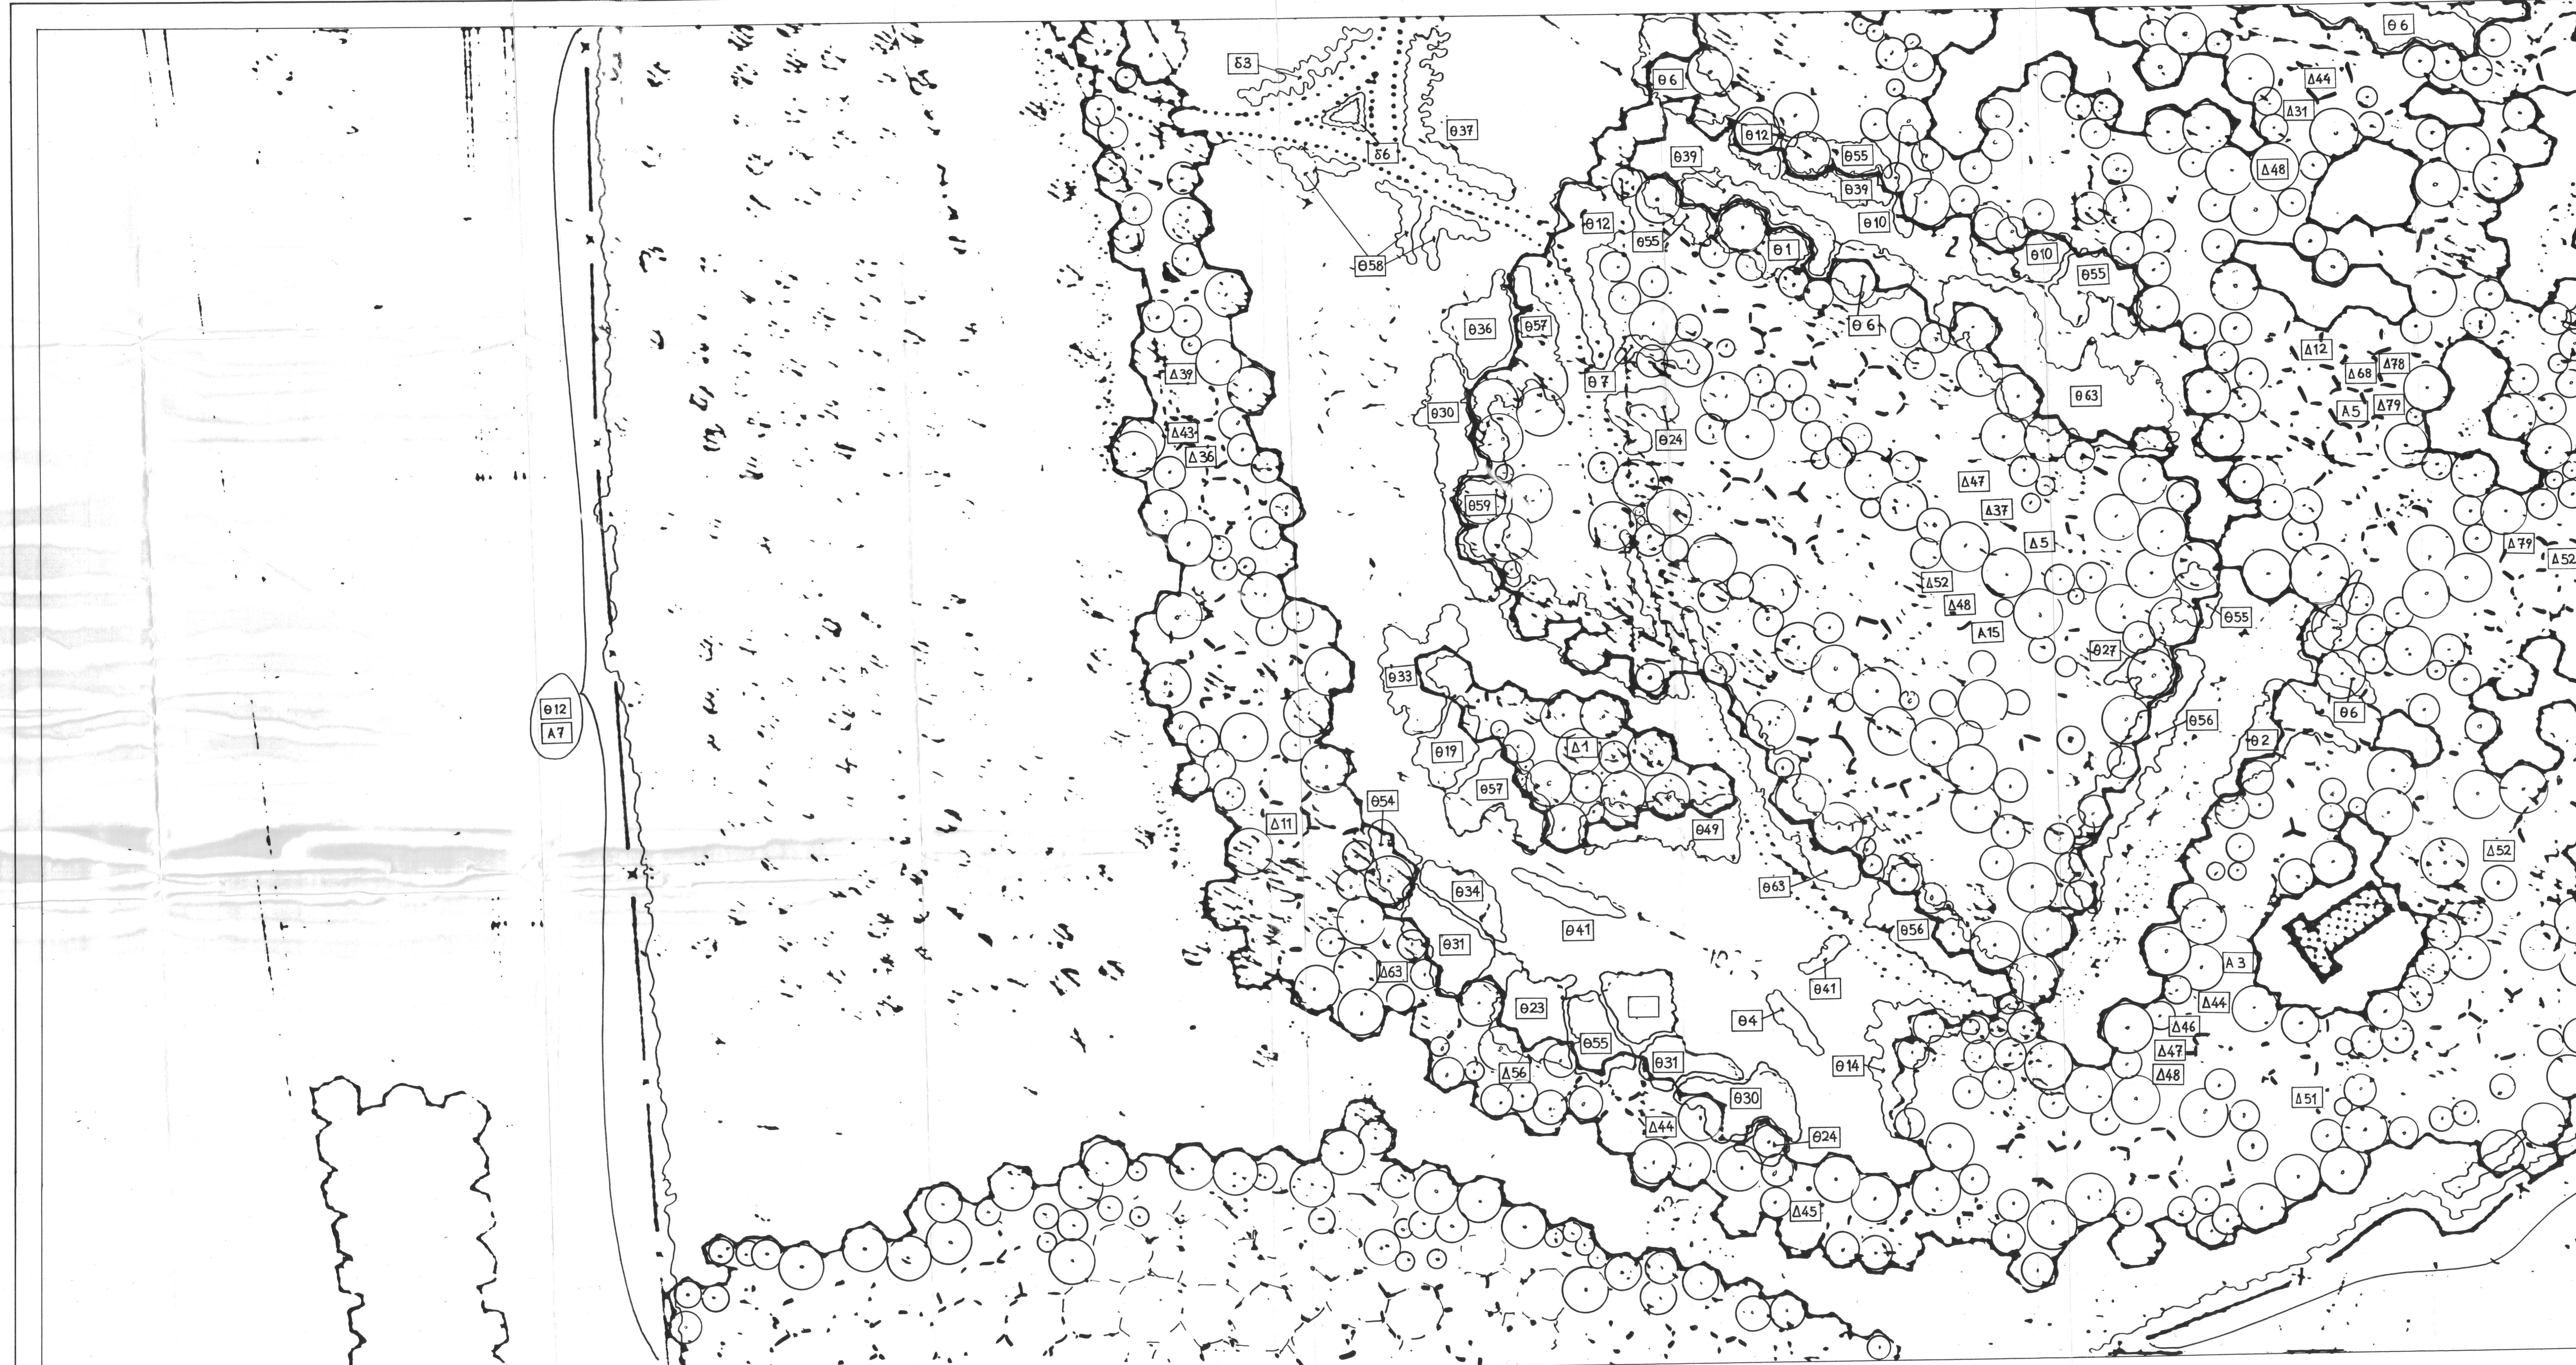

ΚΑΤΑΛΟΓΟΣ ΦΥΤΩΝ

Δ ΔΕΝΔΡΑ

1. ΒΡΩΜΟΚΑΡΥΔΙΑ
2. ΑΜΥΓΔΑΛΙΑ
3. ΓΛΕΔΙΣΧΙΑ
4. ΛΩΤΟΣ
5. ΚΑΤΑΛΠΗ
6. ΚΡΑΤΑΙΓΟΣ
7. ΚΥΔΩΝΙΑ
8. ΜΑΝΟΛΙΑ
9. ΜΑΧΑΛΕΠΕΙΟΣ
10. ΜΟΥΡΗΑ ΚΡΕΜΟΚΛΑΔΗΣ
11. ΠΑΡΚΙΝΣΟΝΙΑ
12. ΣΟΦΟΡΑ
13. ΑΓΡΙΟΜΙΜΟΖΑ
14. ΜΟΥΣΜΟΥΛΙΑ
15. ΝΕΡΑΤΖΙΑ
16. ΟΥΑΣΙΓΚΤΟΝΙΑ
17. ΚΕΔΡΟΣ
18. ΚΥΠΑΡΙΣΣΙ ΓΛΑΥΚΟ
19. ΤΑΞΟΣ
20. ΑΡΩΚΑΡΙΑ
21. ΓΡΕΒΙΛΛΕΑ
22. ΚΟΥΠΡΕΣΣΟΚΥΠΑΡΙΣΣΟΣ
23. ΠΟΙΓΚΙΑΝΗ
24. ΧΑΜΑΙΡΩΨ
25. ΒΡΑΧΥΧΙΤΩΝ
26. ΤΖΙΝΓΚΟ
27. ΑΡΜΥΡΙΚΙ
28. ΕΧΙΝΩΨ
29. ΙΤΙΑ Η ΚΛΑΙΟΥΣΑ
30. ΙΤΙΑ
31. ΚΑΖΟΥΑΡΙΝΑ
32. ΚΕΔΡΟΣ ΛΙΒΑΝΟΥ
33. ΛΕΥΚΑ ΑΡΓΥΡΟΦΥΛΛΗ
34. ΚΑΒΑΚΙ
35. ΛΕΥΚΑ Η ΤΡΕΜΟΥΣΑ
36. ΜΟΥΡΙΑ Η ΚΑΛΛΩΠΙΣΤΙΚΗ
37. ΕΛΗΑ Η ΚΑΛΛΩΠΙΣΤΙΚΗ
38. ΠΡΟΥΝΟΣ
39. ΡΟΒΙΝΙΑ Η ΨΕΥΔΑΚΑΚΙΑ
40. ΚΟΙΛΡΕΥΤΕΡΙΑ
41. ΦΛΑΜΟΥΡΙΑ
42. ΦΟΙΝΙΚΑΣ
43. ΨΕΥΔΟΠΑΣΧΑΛΙΑ
44. ΨΕΥΔΟΠΙΠΕΡΙΑ
45. ΑΓΡΙΕΛΙΑ
46. ΣΧΙΝΟΣ
47. ΤΕΡΕΒΙΝΘΙΑ
48. ΧΑΡΟΥΠΙΑ
49. ΑΡΙΑ
50. ΚΟΥΚΟΥΝΑΡΙΑ
51. ΚΥΠΑΡΙΣΣΙ ΟΡΘΟΚΛΑΔΟ
52. ΚΥΠΑΡΙΣΣΙ ΠΛΑΓΙΟΚΛΑΔΟ
53. ΠΛΑΤΑΝΟΣ
54. ΦΤΕΛΙΑ
55. ΛΙΓΟΥΣΤΡΟ ΔΕΝΔΡΩΔΕΣ
56. ΚΟΥΤΣΟΥΠΙΑ
57. ΜΕΛΙΟΣ
58. ΡΟΥΣ
59. ΣΦΕΝΔΑΜΟΣ
60. ΑΚΑΚΙΑ ΚΥΑΝΟΦΥΛΛΗ
61. ΜΙΜΟΖΑ ΝΙΚΑΙΑΣ
62. ΓΑΖΙΑ
63. ΑΚΑΚΙΑ ΚΩΝΣΤΑΝΤΙΝΟΥΠΟΛΕΩΣ
64. ΜΟΣΧΟΙΤΙΑ
65. ΕΥΚΑΛΥΠΤΟΣ
66. ΓΙΑΚΑΡΑΝΤΑ
67. ΙΠΠΟΚΑΣΤΑΝΙΑ
68. ΠΕΥΚΗ ΧΑΛΕΠΙΟΣ
69. ΜΑΝΤΑΡΙΝΙΑ
70. ΠΟΡΤΟΚΑΛΙΑ
71. ΑΧΛΑΔΙΑ
72. ΜΗΛΙΑ
73. ΒΕΡΙΚΟΚΚΙΑ
74. ΚΕΡΑΣΙΑ
75. ΜΑΚΛΟΥΡΑ
76. ΚΑΡΥΔΙΑ
77. ΣΥΚΙΑ
78. ΠΕΥΚΗ ΤΡΑΧΕΙΑ
79. ΒΕΛΑΝΙΔΙΑ

Θ.ΘΑΜΝΟΙ

1. ΔΑΦΝΗ ΑΠΟΛΛΩΝΟΣ
2. ΡΑΜΝΟΣ
3. ΤΟΥΓΙΑ ΠΥΡΑΜΙΔΟΕΙΔΗΣ
4. ΤΟΥΓΙΑ ΣΦΑΙΡΙΚΗ
5. ΦΛΟΜΙΣ
6. ΑΓΓΕΛΙΚΗ
7. ΑΓΓΕΛΙΚΗ ΝΑΝΟΣ
8. ΑΡΤΕΜΙΣΙΑ
9. ΒΕΡΒΕΡΙΣ
10. ΒΕΡΟΝΙΚΗ
11. ΒΙΒΟΥΡΝΟ ΕΥΟΣΜΟ
12. ΒΙΒΟΥΡΝΟ ΚΟΙΝΟ
13. ΒΙΒΟΥΡΝΟ ΧΙΟΝΟΣΦΑΙΡΟ
14. ΒΟΥΔΛΕΙΑ
15. ΓΥΝΑΙΡΕΙΟ
16. ΔΑΦΝΟΚΕΡΑΣΟΣ
17. ΕΥΩΝΥΜΟ SP
18. ΕΥΩΝΥΜΟ ΠΑΝΑΣΕ
19. ΕΥΩΝΥΜΟ ΑΡΓΥΡΟΦΥΛΛΟ
20. ΕΥΩΝΥΜΟ ΜΙΚΡΟΦΥΛΛΟ
21. ΙΒΙΣΚΟΣ ΣΥΡΙΑΚΟΣ
22. ΠΟΥΡΝΑΡΙ (ΙΛΕΞ)
23. ΚΑΣΣΙΑ
24. ΚΕΣΤΡΟ
25. ΚΟΡΟΝΙΛΑ
26. ΛΥΓΑΡΙΑ
27. ΜΥΡΤΙΑ
28. ΚΥΔΩΝΙΑΣΤΡΟ ΓΑΛΑΚΤΩΔΕΣ
29. ΚΥΔΩΝΙΑΣΤΡΟ ΟΡΙΖΟΝΤΙΟΚΛΑΔΟ
30. ΚΥΔΩΝΙΑΣΤΡΟ ΙΤΕΟΦΥΛΛΟ
31. ΚΥΔΩΝΙΑΣΤΡΟ ΦΡΑΝΚΕΤΙ
32. ΛΑΓΚΕΣΤΡΕΜΙΑ
33. ΛΑΝΤΑΝΑ
34. ΛΑΝΤΑΝΑ ΝΑΝΟΣ
35. ΛΙΓΟΥΣΤΡΟ
36. ΛΙΓΟΥΣΤΡΙΝΙ ΠΑΝΑΣΕ
37. ΜΑΡΓΑΡΙΤΑ
38. ΠΑΣΧΑΛΙΑ
39. ΠΙΚΡΟΔΑΦΝΗ
40. ΠΥΞΑΡΙ
41. ΠΥΡΑΚΑΝΘΟΣ
42. ΡΟΔΙΑ
43. ΡΟΔΙΑ ΝΑΝΟΣ
44. ΦΑΣΚΟΜΗΛΟ
45. ΣΠΕΙΡΑΙΑ
46. ΣΥΜΦΟΡΙΚΑΡΠΟΣ
47. ΤΕΥΚΡΙΟΝ
48. ΤΣΙΝΤΟΝΙΑ
49. ΥΠΕΡΙΚΟ
50. ΦΙΛΑΔΕΛΦΟΣ
51. ΦΟΡΣΥΘΙΑ
52. ΦΩΤΕΙΝΙΑ
53. ΧΕΙΜΩΝΑΝΘΟΣ
54. ΛΕΩΝΟΤΙΣ
55. ΚΟΚΚΙΣΚΟΣ
56. ΠΛΟΥΜΕΡΙΑ
57. ΜΗΔΙΚΗ ΔΕΝΔΡΩΔΗΣ
58. ΤΡΙΑΝΤΑΦΥΛΛΙΑ (ΘΑΜΝ.)
59. ΚΟΥΜΑΡΙΑ UN
60. ΚΟΥΜΑΡΙΑ AD
61. ΓΙΟΥΝΙΠΕΡΟΣ
62. ΣΠΑΡΤΟ
63. ΦΙΛΥΚΙ

Ε ΦΥΤΑ ΕΔΑΦΟΚΑΛΥΨΕΩΣ

1. ΓΚΑΖΑΝΙΑ
2. ΚΕΡΑΣΤΙΟΝ
3. ΒΙΓΚΑ
4. ΑΓΙΟΥΚΑ
5. ΛΙΠΠΙΑ
6. ΓΑΡΥΦΑΛΛΙΝΑ
7. ΒΕΡΒΑΙΝΑ
8. ΦΡΑΟΥΛΑ
9. ΟΦΙΟΠΩΓΩΝ
10. ΦΕΣΤΟΥΚΑ
11. ΑΚΑΝΘΑ
12. ΑΣΤΕΡ
13. ΒΑΛΕΡΙΑΝΑ
14. ΟΞΑΛΙΣ
15. ΔΙΜΟΡΦΟΘΗΚΗ
16. ΣΠΑΡΑΓΓΙ
17. ΑΓΑΠΑΝΘΟΣ
18. ΜΠΟΥΖΙ
19. ΥΠΕΡΙΚΟ ΕΡΠΟΝ

Ξ ΑΡΩΜΑΤΙΚΑ

1. ΚΑΡΥΟΦΙΛΙ
2. ΑΛΘΕΑ
3. ΠΥΡΕΘΡΟ
4. ΒΑΣΙΛΙΚΟΣ
5. ΑΝΙΘΟΣ
6. ΔΕΝΔΡΟΛΙΒΑΝΟ
7. ΛΟΥΙΖΑ
8. ΛΕΒΑΝΤΑ
9. ΛΕΒΑΝΤΙΝΙ
10. ΑΡΜΠΑΡΟΡΡΙΖΑ
11. ΔΥΟΣΜΟΣ
12. ΦΑΣΚΟΜΗΛΙΑ
13. ΜΑΝΤΖΟΥΡΑΝΑ
14. ΜΕΝΤΑ
15. ΚΟΛΙΑΝΔΡΟΣ
16. ΚΥΜΙΝΟ
17. ΓΛΥΚΟΡΙΖΑ
18. ΚΑΠΠΑΡΗ
19. ΘΥΜΑΡΙ
20. ΜΕΛΙΣΣΑ
21. ΑΠΗΓΑΝΟΣ
22. ΡΕΤΣΙΝΟΛΑΔΙΑ

Α ΑΝΑΡΡΙΧΩΜΕΝΑ

1. ΠΕΡΙΚΟΚΛΑΔΑ
2. ΑΡΚΟΥΔΟΒΑΤΟ
3. ΚΙΣΣΟΣ
4. ΑΓΙΟΚΛΗΜΑ
5. ΑΜΠΕΛΩΨΙΣ
6. ΓΙΑΣΕΜΙ ΑΖΟΡΩΝ
7. ΓΙΑΣΕΜΙ ΚΙΤΡΙΝΟ
8. ΓΙΑΣΕΜΙ ΧΙΩΤΙΚΟ
9. ΓΛΥΣΙΝΑ
10. ΜΕΓΑΝΘΗΣ
11. ΒΟΥΚΑΜΒΙΛΙΑ
12. ΤΡΙΑΝΤΑΦΥΛΛΙΑ (ΑΝΑΡ)
13. ΠΟΛΥΓΟΝΙΟ
14. ΙΠΟΜΕΑ
15. ΚΛΗΜΑΤΙΣ
16. ΠΑΣΣΙΦΛΟΡΑ
17. ΣΒΑΙΤΣ
18. ΚΑΠΕΝΣΙΑ
19. ΜΟΛΥΒΔΑΙΝΑ

Β ΒΟΛΒΩΔΗ

1. ΝΑΡΚΙΣΣΟΣ
2. ΚΑΝΝΑ
3. ΝΤΑΛΙΑ
4. ΓΛΑΔΙΟΛΟΣ
5. ΙΡΙΔΑ
6. ΦΡΕΕΖΙΑ
7. ΚΡΙΝΟΣ
8. ΤΟΥΛΙΠΑ
9. ΥΑΚΙΝΘΟΣ
10. ΚΥΚΛΑΜΙΝΟ
11. ΝΕΡΑΓΚΟΥΛΑ
12. ΑΝΕΜΩΝΗ
13. ΚΛΙΒΙΑ

δ ΔΙΑΦΟΡΑ

1. ΑΘΑΝΑΤΟΣ
2. ΦΡΑΓΚΟΣΥΚΙΑ
3. ΤΡΙΤΟΜΑ
4. ΑΛΟΗ
5. ΒΑΤΟΣ
6. ΓΕΡΑΝΙ
7. ΜΕΝΕΞΕΣ

Υ ΥΔΡΟΧΑΡΗ

1. ΙΡΙΣ
2. ΚΑΛΛΑ
3. ΤΥΦΑ
4. ΝΕΡΟΚΑΛΑΜΟ
5. ΝΟΥΦΑΡΟ
6. ΒΟΥΡΛΟ
7. ΚΥΠΕΡΗ (ΠΑΠΥΡΟΣ)
8. ΜΥΡΙΟΦΥΛΛΟ
9. ΚΕΡΑΤΟΦΥΛΛΟ
10. ΠΟΤΑΜΟΓΕΙΤΩΝ
11. ΣΑΓΙΤΑΡΙΑ
12. ΒΟΥΡΛΟ
13. ΜΕΝΤΑ
14. ΝΕΡΟΛΑΠΑΘΟ
15. ΜΠΟΥΤΟΜΟΣ

ΕΠ ΕΠΟΧΙΑΚΑ (ΕΤΗΣΙΑ)

1. ΑΓΗΡΑΤΟ
2. ΣΚΥΛΑΚΙ
3. ΖΙΝΝΙΑ
4. ΚΑΤΗΦΕΣ
5. ΒΑΛΣΑΜΙΝΗ
6. ΚΟΣΜΟΣ
7. ΠΕΤΟΥΝΙΑ
8. ΣΑΛΒΙΑ
9. ΩΡΑΙΟ ΦΥΛΛΟ
10. ΒΙΟΛΕΤΤΑ
11. ΕΣΧΟΛΙΤΣΙΑ
12. ΠΑΝΣΕΣ
13. ΚΑΛΕΝΤΟΥΛΑ
14. ΜΟΣΧΟΜΠΙΖΕΛΟ
15. ΚΑΠΟΥΤΣΙΝΟΣ

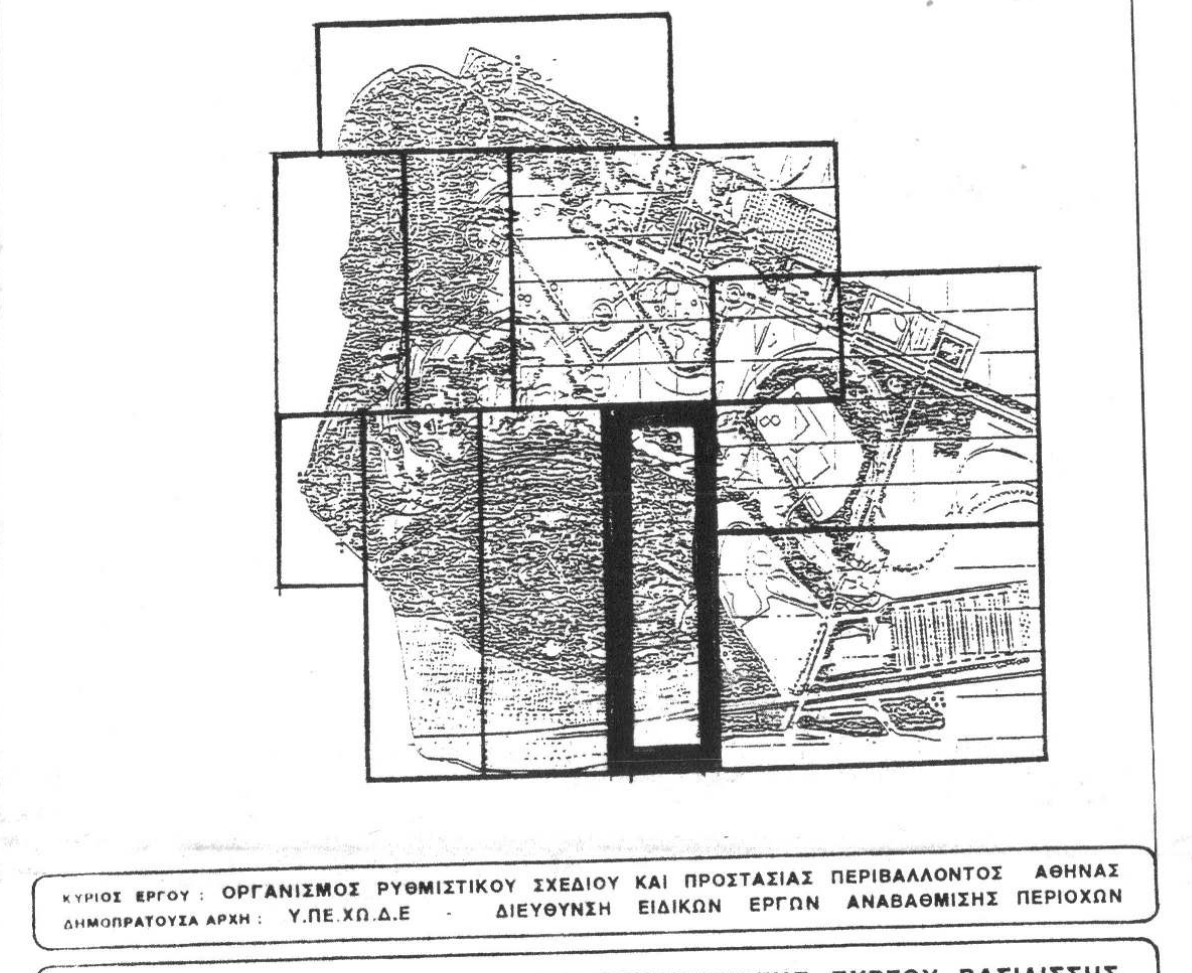

ΚΥΡΙΟΣ ΕΡΓΟΥ: ΟΡΓΑΝΙΣΜΟΣ ΡΥΘΜΙΣΤΙΚΟΥ ΣΧΕΔΙΟΥ ΚΑΙ ΠΡΟΣΤΑΣΙΑΣ ΠΕΡΙΒΑΛΛΟΝΤΟΣ ΑΘΗΝΑΣ
ΔΗΜΟΠΡΑΤΟΥΣΑ ΑΡΧΗ: Υ.ΠΕ.ΧΩ.Δ.Ε - ΔΙΕΥΘΥΝΣΗ ΕΙΔΙΚΩΝ ΕΡΓΩΝ ΑΝΑΒΑΘΜΙΣΗΣ ΠΕΡΙΟΧΩΝ

ΕΡΓΟ: ΠΑΡΚΟ ΠΕΡΙΒΑΛΛΟΝΤΙΚΗΣ ΕΥΑΙΣΘΗΤΟΠΟΙΗΣΗΣ ΠΥΡΓΟΥ ΒΑΣΙΛΙΣΣΗΣ

ΜΕΛΕΤΗ: ΑΡΧΙΤΕΚΤΟΝΙΚΗ - ΔΙΑΜΟΡΦΩΣΗΣ ΕΞΩΤΕΡΙΚΩΝ ΧΩΡΩΝ

ΣΧΕΔΙΟ: ΚΗΠΟΤΕΧΝΙΚΟ

ΓΚ 04

ΑΘΗΝΑ ΦΕΒΡΟΥΑΡΙΟΣ 1993
ΚΛΙΜΑΞ 1:200

ΠΡΟΣΦΟΡΑ

ΜΗΧΑΝΙΚΗ Α.Ε.

ΕΔΡΑ: ΘΕΣΣΑΛΟΝΙΚΗ ΚΟΜΝΗΝΩΝ 1 ΤΗΛ. 221.389 - 234.358 TLX. 412.459 EMFI GR. FAX. 227.852
ΑΘΗΝΑ: ΕΘΝ. ΑΝΤΙΣΤΑΣΕΩΣ 101, 154 51 Ν. ΨΥΧΙΚΟ ΤΗΛ. 6726.540-4 TLX. 210.929 MECB GR FAX. 6725.466

ΜΗΧΑΝΙΚΗ Α.Ε. ΘΕΣΣΑΛΟΝΙΚΗ

ΜΕΛΕΤΗΤΙΚΑ ΓΡΑΦΕΙΑ

Αρχιτέκτονες ειδικών μελετών διαμόρφωσης εξωτερικών χώρων	1.	ΣΘΕΝΗΣ ΜΟΛΦΕΣΗΣ ΚΑΙ Ε.ΜΙΧΑΗΛΙΔΗΣ Ν.ΠΑΓΙΔΑΣ Α.ΠΑΣΙΩΤΗΣ ΑΡΧ/ΝΕΣ Ε.Π.Ε
Αρχιτέκτονες κτιρίων	2.1	Κ.ΣΤΑΜΑΤΗΣ Δ.ΝΑΚΟΣ Κ.ΚΑΡΑΝΟΠΟΥΛΟΣ Π.ΜΟΥΝΔΡΟΥΒΑΛΗΣ ΚΑΙ ΣΥΝΕΡΓΑΤΕΣ ΕΠΕ
	2.2	ΚΑΡΟΛΟΣ ΚΑΪΓΕΡ
Στατικοί	3.	Φ.ΚΑΡΥΔΑΚΗΣ - Ι.ΜΑΥΡΑΚΗΣ ΚΑΙ ΣΥΝΕΡΓΑΤΕΣ ΓΡΑΦΕΙΟ ΤΕΧΝΙΚΩΝ ΜΕΛΕΤΩΝ Ε.Π.Ε
Ηλεκτρολόγος-Μηχανολόγος	4.	Α.ΣΤΑΜΑΤΟΠΟΥΛΟΥ
Υδραυλικοί	5.	ΜΕΤΕΡ - ΣΥΜΒΟΥΛΟΙ ΜΗΧΑΝΙΚΟΙ Ε.Π.Ε ΤΕΧΝΙΚΗ ΕΤΑΙΡΕΙΑ ΜΕΛΕΤΩΝ
Συγκοινωνιολόγοι-Τοπογραφικά	6.	ΔΡΟΜΟΣ ΑΣΤΙΚΗ ΕΤΑΙΡΕΙΑ ΜΕΛΕΤΩΝ Ξ.ΔΗΜΟΠΟΥΛΟΣ - Κ.ΖΕΚΚΟΣ - Δ.ΤΣΙΒΙΚΗΣ
Γεωτεχνικά Γραφείο	7.	ΣΩΤΗΡΟΠΟΥΛΟΣ ΚΑΙ ΣΥΝΕΡΓΑΤΕΣ Ε.Π.Ε

ΣΥΜΒΟΥΛΟΙ

Αρχιτέκτων τοπίου	α.	Σ.ΣΕΚΛΑΙΖΙΩΤΗΣ
Γεωπόνος- Κηποτέχνης	β.	Ι.ΣΠΑΝΤΙΔΑΚΗΣ
Δασολόγος	γ.	Γ.ΓΑΡΟΥΦΑΛΛΙΔΗΣ
Βιολόγος	δ.	Γ.ΚΑΖΟΛΕΑ

ΣΥΝΤΟΝΙΣΤΗΣ ΤΗΣ ΜΕΛΕΤΗΣ ΠΡΟΣΦΟΡΑΣ ΚΑΙ ΕΚΠΡΟΣΩΠΟΣ ΤΩΝ ΜΕΛΕΤΗΤΩΝ
ΣΘΕΝΗΣ ΜΟΛΦΕΣΗΣ ΑΡΧΙΤΕΚΤΩΝ ΠΑΤΡ.ΙΩΑΚΕΙΜ 45 106 76 ΑΘΗΝΑ ΤΗΛ. 7215788 - 7210375 FAX 7243175

Δ51
θ35
97.00
96.00
93.5
96 cw
ΕΠ
Β
Υ5
Υ1
Y8,9,10
θ37
35
θ1
θ2
θ27
θ39
θ57
θ59
θ60
θ61
θ62
Δ45
Δ46
Δ47
Δ48
Δ53
Δ65
Δ68
Δ72
Δ78

ΙΩΑΝΝΗΣ Γ. ΣΠΑΝΤΙΔΑΚΗΣ
ΓΕΩΠΟΝΟΣ
ΜΕΛΕΤΕΣ - ΕΠΙΒΛΕΨΕΙΣ
ΚΗΠΟΤΕΧΝΙΚΩΝ ΕΡΓΩΝ
ΔΩΔΕΚΑΝΗΣΟΥ 11 ΜΑΡΟΥΣΙ - ΤΗΛ. 80 64 483
Α.Δ.Τ. Κ 062326 - Α.Μ. ΓΕΩΤΕΕ 2968

9.ε

ΚΑΤΑΛΟΓΟΣ ΦΥΤΩΝ

Δ ΔΕΝΔΡΑ

1. ΒΡΩΜΟΚΑΡΥΔΙΑ
2. ΑΜΥΓΔΑΛΙΑ
3. ΓΛΕΔΙΣΧΙΑ
4. ΛΩΤΟΣ
5. ΚΑΤΑΛΠΗ
6. ΚΡΑΤΑΙΓΟΣ
7. ΚΥΔΩΝΙΑ
8. ΜΑΝΟΛΙΑ
9. ΜΑΧΑΛΕΠΕΙΟΣ
10. ΜΟΥΡΗΑ ΚΡΕΜΟΚΛΑΔΗΣ
11. ΠΑΡΚΙΝΣΟΝΙΑ
12. ΣΟΦΟΡΑ
13. ΑΓΡΙΟΜΙΜΟΖΑ
14. ΜΟΥΣΜΟΥΛΙΑ
15. ΝΕΡΑΤΖΙΑ
16. ΟΥΑΣΙΓΚΤΟΝΙΑ
17. ΚΕΔΡΟΣ
18. ΚΥΠΑΡΙΣΣΙ ΓΛΑΥΚΟ
19. ΤΑΞΟΣ
20. ΑΡΩΚΑΡΙΑ
21. ΓΡΕΒΙΛΛΕΑ
22. ΚΟΥΠΡΕΣΣΟΚΥΠΑΡΙΣΣΟΣ
23. ΠΟΙΓΚΙΑΝΗ
24. ΧΑΜΑΙΡΩΨ
25. ΒΡΑΧΥΧΙΤΩΝ
26. ΤΖΙΝΓΚΟ
27. ΑΡΜΥΡΙΚΙ
28. ΕΧΙΝΩΨ
29. ΙΤΙΑ Η ΚΛΑΙΟΥΣΑ
30. ΙΤΙΑ
31. ΚΑΖΟΥΑΡΙΝΑ
32. ΚΕΔΡΟΣ ΛΙΒΑΝΟΥ
33. ΛΕΥΚΑ ΑΡΓΥΡΟΦΥΛΛΗ
34. ΚΑΒΑΚΙ
35. ΛΕΥΚΑ Η ΤΡΕΜΟΥΣΑ
36. ΜΟΥΡΙΑ Η ΚΑΛΛΩΠΙΣΤΙΚΗ
37. ΕΛΗΑ Η ΚΑΛΛΩΠΙΣΤΙΚΗ
38. ΠΡΟΥΝΟΣ
39. ΡΟΒΙΝΙΑ Η ΨΕΥΔΑΚΑΚΙΑ
40. ΚΟΙΛΡΕΥΤΕΡΙΑ
41. ΦΛΑΜΟΥΡΙΑ
42. ΦΟΙΝΙΚΑΣ
43. ΨΕΥΔΟΠΑΣΧΑΛΙΑ
44. ΨΕΥΔΟΠΙΠΕΡΙΑ
45. ΑΓΡΙΕΛΙΑ
46. ΣΧΙΝΟΣ
47. ΤΕΡΕΒΙΝΘΙΑ
48. ΧΑΡΟΥΠΙΑ
49. ΑΡΙΑ
50. ΚΟΥΚΟΥΝΑΡΙΑ
51. ΚΥΠΑΡΙΣΣΙ ΟΡΘΟΚΛΑΔΟ
52. ΚΥΠΑΡΙΣΣΙ ΠΛΑΓΙΟΚΛΑΔΟ
53. ΠΛΑΤΑΝΟΣ
54. ΦΤΕΛΙΑ
55. ΛΙΓΟΥΣΤΡΟ ΔΕΝΔΡΩΔΕΣ
56. ΚΟΥΤΣΟΥΠΙΑ
57. ΜΕΛΙΟΣ
58. ΡΟΥΣ
59. ΣΦΕΝΔΑΜΟΣ
60. ΑΚΑΚΙΑ ΚΥΑΝΟΦΥΛΛΗ
61. ΜΙΜΟΖΑ ΝΙΚΑΙΑΣ
62. ΓΑΖΙΑ
63. ΑΚΑΚΙΑ ΚΩΝΣΤΑΝΤΙΝΟΥΠΟΛΕΩΣ
64. ΜΟΣΧΟΙΤΙΑ
65. ΕΥΚΑΛΥΠΤΟΣ
66. ΓΙΑΚΑΡΑΝΤΑ
67. ΙΠΠΟΚΑΣΤΑΝΙΑ
68. ΠΕΥΚΗ ΧΑΛΕΠΙΟΣ
69. ΜΑΝΤΑΡΙΝΙΑ
70. ΠΟΡΤΟΚΑΛΙΑ
71. ΑΧΛΑΔΙΑ
72. ΜΗΛΙΑ
73. ΒΕΡΙΚΟΚΚΙΑ
74. ΚΕΡΑΣΙΑ
75. ΜΑΚΛΟΥΡΑ
76. ΚΑΡΥΔΙΑ
77. ΣΥΚΙΑ
78. ΠΕΥΚΗ ΤΡΑΧΕΙΑ
79. ΒΕΛΑΝΙΔΙΑ

Θ.ΘΑΜΝΟΙ

1. ΔΑΦΝΗ ΑΠΟΛΛΩΝΟΣ
2. ΡΑΜΝΟΣ
3. ΤΟΥΓΙΑ ΠΥΡΑΜΙΔΟΕΙΔΗΣ
4. ΤΟΥΓΙΑ ΣΦΑΙΡΙΚΗ
5. ΦΛΟΜΙΣ
6. ΑΓΓΕΛΙΚΗ
7. ΑΓΓΕΛΙΚΗ ΝΑΝΟΣ
8. ΑΡΤΕΜΙΣΙΑ
9. ΒΕΡΒΕΡΙΣ
10. ΒΕΡΟΝΙΚΗ
11. ΒΙΒΟΥΡΝΟ ΕΥΟΣΜΟ
12. ΒΙΒΟΥΡΝΟ ΚΟΙΝΟ
13. ΒΙΒΟΥΡΝΟ ΧΙΟΝΟΣΦΑΙΡΟ
14. ΒΟΥΔΛΕΙΑ
15. ΓΥΝΑΙΡΕΙΟ
16. ΔΑΦΝΟΚΕΡΑΣΟΣ
17. ΕΥΩΝΥΜΟ SP
18. ΕΥΩΝΥΜΟ ΠΑΝΑΣΕ
19. ΕΥΩΝΥΜΟ ΑΡΓΥΡΟΦΥΛΛΟ
20. ΕΥΩΝΥΜΟ ΜΙΚΡΟΦΥΛΛΟ
21. ΙΒΙΣΚΟΣ ΣΥΡΙΑΚΟΣ
22. ΠΟΥΡΝΑΡΙ (ΙΛΕΞ)
23. ΚΑΣΣΙΑ
24. ΚΕΣΤΡΟ
25. ΚΟΡΟΝΙΛΑ
26. ΛΥΓΑΡΙΑ
27. ΜΥΡΤΙΑ
28. ΚΥΔΩΝΙΑΣΤΡΟ ΓΑΛΑΚΤΩΔΕΣ
29. ΚΥΔΩΝΙΑΣΤΡΟ ΟΡΙΖΟΝΤΙΟΚΛΑΔΟ
30. ΚΥΔΩΝΙΑΣΤΡΟ ΙΤΕΟΦΥΛΛΟ
31. ΚΥΔΩΝΙΑΣΤΡΟ ΦΡΑΝΚΕΤΙ
32. ΛΑΓΚΕΣΤΡΕΜΙΑ
33. ΛΑΝΤΑΝΑ
34. ΛΑΝΤΑΝΑ ΝΑΝΟΣ
35. ΛΙΓΟΥΣΤΡΟ
36. ΛΙΓΟΥΣΤΡΙΝΙ ΠΑΝΑΣΕ
37. ΜΑΡΓΑΡΙΤΑ
38. ΠΑΣΧΑΛΙΑ
39. ΠΙΚΡΟΔΑΦΝΗ
40. ΠΥΞΑΡΙ
41. ΠΥΡΑΚΑΝΘΟΣ
42. ΡΟΔΙΑ
43. ΡΟΔΙΑ ΝΑΝΟΣ
44. ΦΑΣΚΟΜΗΛΟ
45. ΣΠΕΙΡΑΙΑ
46. ΣΥΜΦΟΡΙΚΑΡΠΟΣ
47. ΤΕΥΚΡΙΟΝ
48. ΤΣΙΝΤΟΝΙΑ
49. ΥΠΕΡΙΚΟ
50. ΦΙΛΑΔΕΛΦΟΣ
51. ΦΟΡΣΥΘΙΑ
52. ΦΩΤΕΙΝΙΑ
53. ΧΕΙΜΩΝΑΝΘΟΣ
54. ΛΕΩΝΟΤΙΣ
55. ΚΟΚΚΙΣΚΟΣ
56. ΠΛΟΥΜΕΡΙΑ
57. ΜΗΔΙΚΗ ΔΕΝΔΡΩΔΗΣ
58. ΤΡΙΑΝΤΑΦΥΛΛΙΑ (ΘΑΜΝ.)
59. ΚΟΥΜΑΡΙΑ UN
60. ΚΟΥΜΑΡΙΑ AD
61. ΓΙΟΥΝΙΠΕΡΟΣ
62. ΣΠΑΡΤΟ
63. ΦΙΛΥΚΙ

Ε ΦΥΤΑ ΕΔΑΦΟΚΑΛΥΨΕΩΣ

1. ΓΚΑΖΑΝΙΑ
2. ΚΕΡΑΣΤΙΟΝ
3. ΒΙΓΚΑ
4. ΑΓΙΟΥΚΑ
5. ΛΙΠΠΙΑ
6. ΓΑΡΥΦΑΛΙΝΑ
7. ΒΕΡΒΑΙΝΑ
8. ΦΡΑΟΥΛΑ
9. ΟΦΙΟΠΩΓΩΝ
10. ΦΕΣΤΟΥΚΑ
11. ΑΚΑΝΘΑ
12. ΑΣΤΕΡ
13. ΒΑΛΕΡΙΑΝΑ
14. ΟΞΑΛΙΣ
15. ΔΙΜΟΡΦΟΘΗΚΗ
16. ΣΠΑΡΑΓΓΙ
17. ΑΓΑΠΑΝΘΟΣ
18. ΜΠΟΥΖΙ
19. ΥΠΕΡΙΚΟ ΕΡΠΟΝ

Η ΑΡΩΜΑΤΙΚΑ

1. ΚΑΡΥΟΦΙΛΙ
2. ΑΛΘΕΑ
3. ΠΥΡΕΘΡΟ
4. ΒΑΣΙΛΙΚΟΣ
5. ΑΝΙΘΟΣ
6. ΔΕΝΔΡΟΛΙΒΑΝΟ
7. ΛΟΥΙΖΑ
8. ΛΕΒΑΝΤΑ
9. ΛΕΒΑΝΤΙΝΙ
10. ΑΡΜΠΑΡΟΡΡΙΖΑ
11. ΔΥΟΣΜΟΣ
12. ΦΑΣΚΟΜΗΛΙΑ
13. ΜΑΝΤΖΟΥΡΑΝΑ
14. ΜΕΝΤΑ
15. ΚΟΛΙΑΝΔΡΟΣ
16. ΚΥΜΙΝΟ
17. ΓΛΥΚΟΡΙΖΑ
18. ΚΑΠΠΑΡΗ
19. ΘΥΜΑΡΙ
20. ΜΕΛΙΣΣΑ
21. ΑΠΗΓΑΝΟΣ
22. ΡΕΤΣΙΝΟΛΑΔΙΑ

Α ΑΝΑΡΡΙΧΩΜΕΝΑ

1. ΠΕΡΙΚΟΚΛΑΔΑ
2. ΑΡΚΟΥΔΟΒΑΤΟ
3. ΚΙΣΣΟΣ
4. ΑΓΙΟΚΛΗΜΑ
5. ΑΜΠΕΛΩΨΙΣ
6. ΓΙΑΣΕΜΙ ΑΖΟΡΩΝ
7. ΓΙΑΣΕΜΙ ΚΙΤΡΙΝΟ
8. ΓΙΑΣΕΜΙ ΧΙΩΤΙΚΟ
9. ΓΛΥΣΙΝΑ
10. ΜΕΓΑΝΘΗΣ
11. ΒΟΥΚΑΜΒΙΛΙΑ
12. ΤΡΙΑΝΤΑΦΥΛΛΙΑ (ΑΝΑΡ)
13. ΠΟΛΥΓΩΝΙΟ
14. ΙΠΟΜΕΑ
15. ΚΛΗΜΑΤΙΣ
16. ΠΑΣΣΙΦΛΟΡΑ
17. ΣΒΑΙΤΣ
18. ΚΑΠΕΝΣΙΑ
19. ΜΟΛΥΒΔΑΙΝΑ

Β ΒΟΛΒΩΔΗ

1. ΝΑΡΚΙΣΣΟΣ
2. ΚΑΝΝΑ
3. ΝΤΑΛΙΑ
4. ΓΛΑΔΙΟΛΟΣ
5. ΙΡΙΔΑ
6. ΦΡΕΕΖΙΑ
7. ΚΡΙΝΟΣ
8. ΤΟΥΛΙΠΑ
9. ΥΑΚΙΝΘΟΣ
10. ΚΥΚΛΑΜΙΝΟ
11. ΝΕΡΑΓΚΟΥΛΑ
12. ΑΝΕΜΩΝΗ
13. ΚΛΙΒΙΑ

δ ΔΙΑΦΟΡΑ

1. ΑΘΑΝΑΤΟΣ
2. ΦΡΑΓΚΟΣΥΚΙΑ
3. ΤΡΙΤΟΜΑ
4. ΑΛΟΗ
5. ΒΑΤΟΣ
6. ΓΕΡΑΝΙ
7. ΜΕΝΕΞΕΣ

Υ ΥΔΡΟΧΑΡΗ

1. ΙΡΙΣ
2. ΚΑΛΛΑ
3. ΤΥΦΑ
4. ΝΕΡΟΚΑΛΑΜΟ
5. ΝΟΥΦΑΡΟ
6. ΒΟΥΡΛΟ
7. ΚΥΠΕΡΗ (ΠΑΠΥΡΟΣ)
8. ΜΥΡΙΟΦΥΛΛΟ
9. ΚΕΡΑΤΟΦΥΛΛΟ
10. ΠΟΤΑΜΟΓΕΙΤΩΝ
11. ΣΑΓΙΤΑΡΙΑ
12. ΒΟΥΡΛΟ
13. ΜΕΝΤΑ
14. ΝΕΡΟΛΑΠΑΘΟ
15. ΜΠΟΥΤΟΜΟΣ

ΕΠ ΕΠΟΧΙΑΚΑ (ΕΤΗΣΙΑ)

1. ΑΓΗΡΑΤΟ
2. ΣΚΥΛΑΚΙ
3. ΖΙΝΝΙΑ
4. ΚΑΤΗΦΕΣ
5. ΒΑΛΣΑΜΙΝΗ
6. ΚΟΣΜΟΣ
7. ΠΕΤΟΥΝΙΑ
8. ΣΑΛΒΙΑ
9. ΩΡΑΙΟ ΦΥΛΛΟ
10. ΒΙΟΛΕΤΤΑ
11. ΕΣΧΟΛΤΣΙΑ
12. ΠΑΝΣΕΣ
13. ΚΑΛΕΝΤΟΥΛΑ
14. ΜΟΣΧΟΜΠΙΖΕΛΟ
15. ΚΑΠΟΥΤΣΙΝΟΣ

ΚΥΡΙΟΣ ΕΡΓΟΥ : ΟΡΓΑΝΙΣΜΟΣ ΡΥΘΜΙΣΤΙΚΟΥ ΣΧΕΔΙΟΥ ΚΑΙ ΠΡΟΣΤΑΣΙΑΣ ΠΕΡΙΒΑΛΛΟΝΤΟΣ ΑΘΗΝΑΣ
ΔΗΜΟΠΡΑΤΟΥΣΑ ΑΡΧΗ : Υ.ΠΕ.ΧΩ.Δ.Ε - ΔΙΕΥΘΥΝΣΗ ΕΙΔΙΚΩΝ ΕΡΓΩΝ ΑΝΑΒΑΘΜΙΣΗΣ ΠΕΡΙΟΧΩΝ

ΕΡΓΟ : **ΠΑΡΚΟ ΠΕΡΙΒΑΛΛΟΝΤΙΚΗΣ ΕΥΑΙΣΘΗΤΟΠΟΙΗΣΗΣ ΠΥΡΓΟΥ ΒΑΣΙΛΙΣΣΗΣ**

ΜΕΛΕΤΗ : ΑΡΧΙΤΕΚΤΟΝΙΚΗ - ΔΙΑΜΟΡΦΩΣΗΣ ΕΞΩΤΕΡΙΚΩΝ ΧΩΡΩΝ

ΣΧΕΔΙΟ : ΚΗΠΟΤΕΧΝΙΚΟ **ΓΚ05**

ΑΘΗΝΑ ΦΕΒΡΟΥΑΡΙΟΣ 1993
ΚΛΙΜΑΞ 1:200

ΠΡΟΣΦΟΡΑ

ΜΗΧΑΝΙΚΗ Α.Ε.

ΜΗΧΑΝΙΚΗ Α.Ε.
ΚΟΜΝΗΝΩΝ 1
ΘΕΣΣΑΛΟΝΙΚΗ

ΕΔΡΑ: ΘΕΣΣΑΛΟΝΙΚΗ,ΚΟΜΝΗΝΩΝ 1 ΤΗΛ. 221.389 - 234.358 TLX. 412.459 EMFI GR. FAX. 227.852
ΑΘΗΝΑ: ΕΘΝ. ΑΝΤΙΣΤΑΣΕΩΣ 101, 154 51 Ν. ΨΥΧΙΚΟ ΤΗΛ. 6726.540-4 TLX. 210.929 MECB GR FAX. 6725.466

ΜΕΛΕΤΗΤΙΚΑ ΓΡΑΦΕΙΑ

Αρχιτέκτονες ειδικών μελετών διαμόρφωσης εξωτερικών χώρων	1.	ΣΘΕΝΗΣ ΜΟΛΦΕΣΗΣ ΚΑΙ Ε.ΜΙΧΑΗΛΙΔΗΣ Ν.ΠΑΓΙΔΑΣ Α.ΠΑΣΙΩΤΗΣ ΑΡΧ/ΝΕΣ Ε.Π.Ε
Αρχιτέκτονες κτιρίων	2.1	Κ.ΣΤΑΜΑΤΗΣ Δ.ΝΑΚΟΣ Κ.ΚΑΡΑΝΟΠΟΥΛΟΣ Π.ΜΟΥΝΔΡΟΥΒΑΛΗΣ ΚΑΙ ΣΥΝΕΡΓΑΤΕΣ ΕΠΕ
	2.2	ΚΑΡΟΛΟΣ ΚΑΪΓΕΡ
Στατικοί	3.	Φ.ΚΑΡΥΔΑΚΗΣ - Ι.ΜΑΥΡΑΚΗΣ ΚΑΙ ΣΥΝΕΡΓΑΤΕΣ ΓΡΑΦΕΙΟ ΤΕΧΝΙΚΩΝ ΜΕΛΕΤΩΝ Ε.Π.Ε
Ηλεκτρολόγος-Μηχανολόγος	4.	Α.ΣΤΑΜΑΤΟΠΟΥΛΟΥ
Υδραυλικοί	5.	ΜΕΤΕΡ - ΣΥΜΒΟΥΛΟΙ ΜΗΧΑΝΙΚΟΙ Ε.Π.Ε ΤΕΧΝΙΚΗ ΕΤΑΙΡΕΙΑ ΜΕΛΕΤΩΝ
Συγκοινωνιολόγοι-Τοπογραφικά	6.	ΔΡΟΜΟΣ ΑΣΤΙΚΗ ΕΤΑΙΡΕΙΑ ΜΕΛΕΤΩΝ Ξ.ΔΗΜΟΠΟΥΛΟΣ - Κ.ΖΕΚΚΟΣ - Δ.ΤΣΙΒΙΚΗΣ
Γεωτεχνικό Γραφείο	7.	ΣΩΤΗΡΟΠΟΥΛΟΣ ΚΑΙ ΣΥΝΕΡΓΑΤΕΣ Ε.Π.Ε

ΣΥΜΒΟΥΛΟΙ

Αρχιτέκτων τοπίου	α.	Σ.ΣΕΚΛΙΖΙΩΤΗΣ
Γεωπόνος- Κηποτέχνης	β.	Ι.ΣΠΑΝΤΙΔΑΚΗΣ
Δασολόγος	γ.	Γ.ΓΑΡΟΥΦΑΛΛΙΔΗΣ
Βιολόγος	δ.	Γ.ΚΑΖΟΛΕΑ

ΣΥ ΠΡΟΣΦΟΡΑΣ ΚΑΙ ΕΚΠΡΟΣΩΠΟΣ ΤΩΝ ΜΕΛΕΤΗΤΩΝ
106 76 ΑΘΗΝΑ ΤΗΛ. 7215788 - 7210375 FAX 7243175

Θ35
Δ68 A1
Θ27
Θ2 Θ27
Θ7
Θ2
Θ62
A3 Δ68
Θ11
Δ47
Δ48
Θ2 Θ6 Θ11
Θ25
Θ62
Δ46
A1 Δ45 A2 Δ48 Δ68
Δ48 A2
Θ39
Θ59
Δ45 Δ68
Θ23
Θ51
Θ27
Δ48
Δ51
A3 Δ48 Δ46
Δ48 Θ2
Θ57
Θ56 Θ6
Θ12 Θ1
Δ78
Θ61
Θ1
A2 A3 Δ15 Δ68 Δ78
Δ8 Δ60 Δ78 A1
Θ67
Θ10
A1 Δ68
Θ60
Δ58
Θ26
Δ30
A1 Δ78
E3
Y3
Y6 Y12
Y11 Y7 Y1 Y10 Y5
98.50
Δ26
Θ21
Θ15
Δ27

ΙΩΑΝΝΗΣ Γ. ΣΠΑΝΤΙΔΑΚΗΣ
ΓΕΩΠΟΝΟΣ
ΜΕΛΕΤΕΣ - ΕΦΑΡΜΟΓΕΣ
ΚΗΠΩΝ - ΠΡΑΣΙΝΟΥ - ΕΡΓΩΝ
ΕΚΑΝΙΚΟΥ 11 ΜΑΡΟΥΣΙ - ΤΗΛ. 80 64 4[illegible]
Α.Τ. Κ 062326 - Α.Μ. ΓΕΩΤΕΕ 2960

ΚΑΤΑΛΟΓΟΣ ΦΥΤΩΝ

Δ ΔΕΝΔΡΑ

1. ΒΡΩΜΟΚΑΡΥΔΙΑ
2. ΑΜΥΓΔΑΛΙΑ
3. ΓΛΕΔΙΣΧΙΑ
4. ΛΩΤΟΣ
5. ΚΑΤΑΛΠΗ
6. ΚΡΑΤΑΙΓΟΣ
7. ΚΥΔΩΝΙΑ
8. ΜΑΝΟΛΙΑ
9. ΜΑΧΑΛΕΠΕΙΟΣ
10. ΜΟΥΡΗΑ ΚΡΕΜΟΚΛΑΔΗΣ
11. ΠΑΡΚΙΝΣΟΝΙΑ
12. ΣΟΦΟΡΑ
13. ΑΓΡΙΟΜΙΜΟΖΑ
14. ΜΟΥΣΜΟΥΛΙΑ
15. ΝΕΡΑΤΖΙΑ
16. ΟΥΑΣΙΓΚΤΟΝΙΑ
17. ΚΕΔΡΟΣ
18. ΚΥΠΑΡΙΣΣΙ ΓΛΑΥΚΟ
19. ΤΑΞΟΣ
20. ΑΡΩΚΑΡΙΑ
21. ΓΡΕΒΙΛΛΕΑ
22. ΚΟΥΠΡΕΣΣΟΚΥΠΑΡΙΣΣΟΣ
23. ΠΟΙΓΚΙΑΝΗ
24. ΧΑΜΑΙΡΩΨ
25. ΒΡΑΧΥΧΙΤΩΝ
26. ΤΖΙΝΓΚΟ
27. ΑΡΜΥΡΙΚΙ
28. ΕΧΙΝΩΨ
29. ΙΤΙΑ Η ΚΛΑΙΟΥΣΑ
30. ΙΤΙΑ
31. ΚΑΖΟΥΑΡΙΝΑ
32. ΚΕΔΡΟΣ ΛΙΒΑΝΟΥ
33. ΛΕΥΚΑ ΑΡΓΥΡΟΦΥΛΛΗ
34. ΚΑΒΑΚΙ
35. ΛΕΥΚΑ Η ΤΡΕΜΟΥΣΑ
36. ΜΟΥΡΙΑ Η ΚΑΛΛΩΠΙΣΤΙΚΗ
37. ΕΛΗΑ Η ΚΑΛΛΩΠΙΣΤΙΚΗ
38. ΠΡΟΥΝΟΣ
39. ΡΟΒΙΝΙΑ Η ΨΕΥΔΑΚΑΚΙΑ
40. ΚΟΙΛΡΕΥΤΕΡΙΑ
41. ΦΛΑΜΟΥΡΙΑ
42. ΦΟΙΝΙΚΑΣ
43. ΨΕΥΔΟΠΑΣΧΑΛΙΑ
44. ΨΕΥΔΟΠΙΠΕΡΙΑ
45. ΑΓΡΙΕΛΙΑ
46. ΣΧΙΝΟΣ
47. ΤΕΡΕΒΙΝΘΙΑ
48. ΧΑΡΟΥΠΙΑ
49. ΑΡΙΑ
50. ΚΟΥΚΟΥΝΑΡΙΑ
51. ΚΥΠΑΡΙΣΣΙ ΟΡΘΟΚΛΑΔΟ
52. ΚΥΠΑΡΙΣΣΙ ΠΛΑΓΙΟΚΛΑΔΟ
53. ΠΛΑΤΑΝΟΣ
54. ΦΤΕΛΙΑ
55. ΛΙΓΟΥΣΤΡΟ ΔΕΝΔΡΩΔΕΣ
56. ΚΟΥΤΣΟΥΠΙΑ
57. ΜΕΛΙΟΣ
58. ΡΟΥΣ
59. ΣΦΕΝΔΑΜΟΣ
60. ΑΚΑΚΙΑ ΚΥΑΝΟΦΥΛΛΗ
61. ΜΙΜΟΖΑ ΝΙΚΑΙΑΣ
62. ΓΑΖΙΑ
63. ΑΚΑΚΙΑ ΚΩΝΣΤΑΝΤΙΝΟΥΠΟΛΕΩΣ
64. ΜΟΣΧΟΙΤΙΑ
65. ΕΥΚΑΛΥΠΤΟΣ
66. ΓΙΑΚΑΡΑΝΤΑ
67. ΙΠΠΟΚΑΣΤΑΝΙΑ
68. ΠΕΥΚΗ ΧΑΛΕΠΙΟΣ
69. ΜΑΝΤΑΡΙΝΙΑ
70. ΠΟΡΤΟΚΑΛΙΑ
71. ΑΧΛΑΔΙΑ
72. ΜΗΛΙΑ
73. ΒΕΡΙΚΟΚΚΙΑ
74. ΚΕΡΑΣΙΑ
75. ΜΑΚΛΟΥΡΑ
76. ΚΑΡΥΔΙΑ
77. ΣΥΚΙΑ
78. ΠΕΥΚΗ ΤΡΑΧΕΙΑ
79. ΒΕΛΑΝΙΔΙΑ

Θ.ΘΑΜΝΟΙ

1. ΔΑΦΝΗ ΑΠΟΛΛΩΝΟΣ
2. ΡΑΜΝΟΣ
3. ΤΟΥΓΙΑ ΠΥΡΑΜΙΔΟΕΙΔΗΣ
4. ΤΟΥΓΙΑ ΣΦΑΙΡΙΚΗ
5. ΦΛΟΜΙΣ
6. ΑΓΓΕΛΙΚΗ
7. ΑΓΓΕΛΙΚΗ ΝΑΝΟΣ
8. ΑΡΤΕΜΙΣΙΑ
9. ΒΕΡΒΕΡΙΣ
10. ΒΕΡΟΝΙΚΗ
11. ΒΙΒΟΥΡΝΟ ΕΥΟΣΜΟ
12. ΒΙΒΟΥΡΝΟ ΚΟΙΝΟ
13. ΒΙΒΟΥΡΝΟ ΧΙΟΝΟΣΦΑΙΡΟ
14. ΒΟΥΔΛΕΙΑ
15. ΓΥΝΑΙΡΕΙΟ
16. ΔΑΦΝΟΚΕΡΑΣΟΣ
17. ΕΥΩΝΥΜΟ SP
18. ΕΥΩΝΥΜΟ ΠΑΝΑΣΕ
19. ΕΥΩΝΥΜΟ ΑΡΓΥΡΟΦΥΛΛΟ
20. ΕΥΩΝΥΜΟ ΜΙΚΡΟΦΥΛΛΟ
21. ΙΒΙΣΚΟΣ ΣΥΡΙΑΚΟΣ
22. ΠΟΥΡΝΑΡΙ (ΙΛΕΞ)
23. ΚΑΣΣΙΑ
24. ΚΕΣΤΡΟ
25. ΚΟΡΟΝΙΛΑ
26. ΛΥΓΑΡΙΑ
27. ΜΥΡΤΙΑ
28. ΚΥΔΩΝΙΑΣΤΡΟ ΓΑΛΑΚΤΩΔΕΣ
29. ΚΥΔΩΝΙΑΣΤΡΟ ΟΡΙΖΟΝΤΙΟΚΛΑΔΟ
30. ΚΥΔΩΝΙΑΣΤΡΟ ΙΤΕΟΦΥΛΛΟ
31. ΚΥΔΩΝΙΑΣΤΡΟ ΦΡΑΝΚΕΤΙ
32. ΛΑΓΚΕΣΤΡΕΜΙΑ
33. ΛΑΝΤΑΝΑ
34. ΛΑΝΤΑΝΑ ΝΑΝΟΣ
35. ΛΙΓΟΥΣΤΡΟ
36. ΛΙΓΟΥΣΤΡΙΝΙ ΠΑΝΑΣΕ
37. ΜΑΡΓΑΡΙΤΑ
38. ΠΑΣΧΑΛΙΑ
39. ΠΙΚΡΟΔΑΦΝΗ
40. ΠΥΞΑΡΙ
41. ΠΥΡΑΚΑΝΘΟΣ
42. ΡΟΔΙΑ
43. ΡΟΔΙΑ ΝΑΝΟΣ
44. ΦΑΣΚΟΜΗΛΟ
45. ΣΠΕΙΡΑΙΑ
46. ΣΥΜΦΟΡΙΚΑΡΠΟΣ
47. ΤΕΥΚΡΙΟΝ
48. ΤΣΙΝΤΟΝΙΑ
49. ΥΠΕΡΙΚΟ
50. ΦΙΛΑΔΕΛΦΟΣ
51. ΦΟΡΣΥΘΙΑ
52. ΦΩΤΕΙΝΙΑ
53. ΧΕΙΜΩΝΑΝΘΟΣ
54. ΛΕΩΝΟΤΙΣ
55. ΚΟΚΚΙΣΚΟΣ
56. ΠΛΟΥΜΕΡΙΑ
57. ΜΗΔΙΚΗ ΔΕΝΔΡΩΔΗΣ
58. ΤΡΙΑΝΤΑΦΥΛΛΙΑ (ΘΑΜΝ.)
59. ΚΟΥΜΑΡΙΑ UN
60. ΚΟΥΜΑΡΙΑ AD
61. ΓΙΟΥΝΙΠΕΡΟΣ
62. ΣΠΑΡΤΟ
63. ΦΙΛΥΚΙ

Ε ΦΥΤΑ ΕΔΑΦΟΚΑΛΥΨΕΩΣ

1. ΓΚΑΖΑΝΙΑ
2. ΚΕΡΑΣΤΙΟΝ
3. ΒΙΓΚΑ
4. ΑΓΙΟΥΚΑ
5. ΛΙΠΠΙΑ
6. ΓΑΡΥΦΑΛΙΝΑ
7. ΒΕΡΒΑΙΝΑ
8. ΦΡΑΟΥΛΑ
9. ΟΦΙΟΠΩΓΩΝ
10. ΦΕΣΤΟΥΚΑ
11. ΑΚΑΝΘΑ
12. ΑΣΤΕΡ
13. ΒΑΛΕΡΙΑΝΑ
14. ΟΞΑΛΙΣ
15. ΔΙΜΟΡΦΟΘΗΚΗ
16. ΣΠΑΡΑΓΓΙ
17. ΑΓΑΠΑΝΘΟΣ
18. ΜΠΟΥΖΙ
19. ΥΠΕΡΙΚΟ ΕΡΠΟΝ

Ξ ΑΡΩΜΑΤΙΚΑ

1. ΚΑΡΥΟΦΙΛΙ
2. ΑΛΘΕΑ
3. ΠΥΡΕΘΡΟ
4. ΒΑΣΙΛΙΚΟΣ
5. ΑΝΙΘΟΣ
6. ΔΕΝΔΡΟΛΙΒΑΝΟ
7. ΛΟΥΙΖΑ
8. ΛΕΒΑΝΤΑ
9. ΛΕΒΑΝΤΙΝΙ
10. ΑΡΜΠΑΡΟΡΡΙΖΑ
11. ΔΥΟΣΜΟΣ
12. ΦΑΣΚΟΜΗΛΙΑ
13. ΜΑΝΤΖΟΥΡΑΝΑ
14. ΜΕΝΤΑ
15. ΚΟΛΙΑΝΔΡΟΣ
16. ΚΥΜΙΝΟ
17. ΓΛΥΚΟΡΙΖΑ
18. ΚΑΠΠΑΡΗ
19. ΘΥΜΑΡΙ
20. ΜΕΛΙΣΣΑ
21. ΑΠΗΓΑΝΟΣ
22. ΡΕΤΣΙΝΟΛΑΔΙΑ

Α ΑΝΑΡΡΙΧΩΜΕΝΑ

1. ΠΕΡΙΚΟΚΛΑΔΑ
2. ΑΡΚΟΥΔΟΒΑΤΟ
3. ΚΙΣΣΟΣ
4. ΑΓΙΟΚΛΗΜΑ
5. ΑΜΠΕΛΩΨΙΣ
6. ΓΙΑΣΕΜΙ ΑΖΟΡΩΝ
7. ΓΙΑΣΕΜΙ ΚΙΤΡΙΝΟ
8. ΓΙΑΣΕΜΙ ΧΙΩΤΙΚΟ
9. ΓΛΥΣΙΝΑ
10. ΜΕΓΑΝΘΗΣ
11. ΒΟΥΚΑΜΒΙΛΙΑ
12. ΤΡΙΑΝΤΑΦΥΛΛΙΑ (ΑΝΑΡ)
13. ΠΟΛΥΓΩΝΙΟ
14. ΙΠΟΜΕΑ
15. ΚΛΗΜΑΤΙΣ
16. ΠΑΣΣΙΦΛΟΡΑ
17. ΣΒΑΙΤΣ
18. ΚΑΠΕΝΣΙΑ
19. ΜΟΛΥΒΔΑΙΝΑ

Ξ ΒΟΛΒΩΔΕ

1. ΝΑΡΚΙΣΣΟΣ
2. ΚΑΝΝΑ
3. ΝΤΑΛΙΑ
4. ΓΛΑΔΙΟΛΟΣ
5. ΙΡΙΔΑ
6. ΦΡΕΣΖΙΑ
7. ΚΡΙΝΟΣ
8. ΤΟΥΛΙΠΑ
9. ΥΑΚΙΝΘΟΣ
10. ΚΥΚΛΑΜΙΝΟ
11. ΝΕΡΑΓΚΟΥΛΑ
12. ΑΝΕΜΩΝΗ
13. ΚΛΙΒΙΑ

δ ΔΙΑΦΟΡΑ

1. ΑΘΑΝΑΤΟΣ
2. ΦΡΑΓΚΟΣΥΚΙΑ
3. ΤΡΙΤΟΜΑ
4. ΑΛΟΗ
5. ΒΑΤΟΣ
6. ΓΕΡΑΝΙ
7. ΜΕΝΕΞΕΣ

Υ ΥΔΡΟΧΑΡΕ

1. ΙΡΙΣ
2. ΚΑΛΛΑ
3. ΤΥΦΑ
4. ΝΕΡΟΚΑΛΑΜΟ
5. ΝΟΥΦΑΡΟ
6. ΒΟΥΡΛΟ
7. ΚΥΠΕΡΗ (ΠΑΠΥΡΟΣ)
8. ΜΥΡΙΟΦΥΛΛΟ
9. ΚΕΡΑΤΟΦΥΛΛΟ
10. ΠΟΤΑΜΟΓΕΙΤΩΝ
11. ΣΑΓΙΤΑΡΙΑ
12. ΒΟΥΡΛΟ
13. ΜΕΝΤΑ
14. ΝΕΡΟΛΑΠΑΘΟ
15. ΜΠΟΥΤΟΜΟΣ

ΕΠ ΕΠΟΧΙΑΚΑ (ΕΤΗΣΙΑ)

1. ΑΓΗΡΑΤΟ
2. ΣΚΥΛΑΚΙ
3. ΖΙΝΝΙΑ
4. ΚΑΤΗΦΕΣ
5. ΒΑΛΣΑΜΙΝΗ
6. ΚΟΣΜΟΣ
7. ΠΕΤΟΥΝΙΑ
8. ΣΑΛΒΙΑ
9. ΩΡΑΙΟ ΦΥΛΛΟ
10. ΒΙΟΛΕΤΤΑ
11. ΕΣΧΟΛΙΤΣΙΑ
12. ΠΑΝΣΕΣ
13. ΚΑΛΕΝΤΟΥΛΑ
14. ΜΟΣΧΟΜΠΙΖΕΛΟ
15. ΚΑΠΟΥΤΣΙΝΟΣ

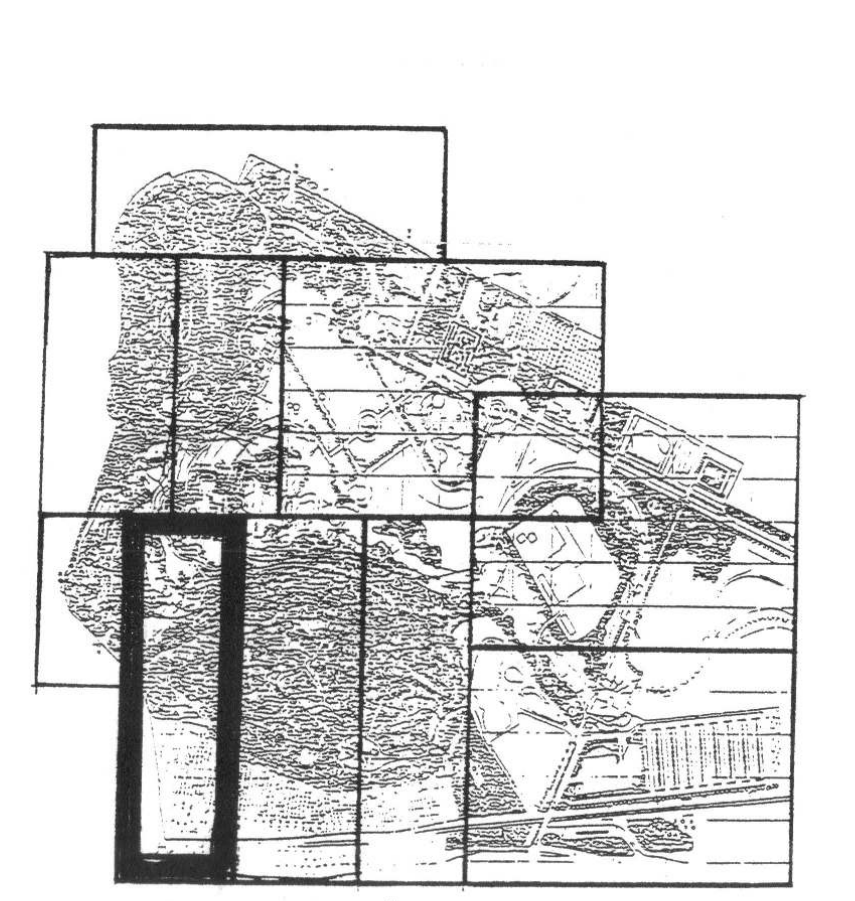

ΚΥΡΙΟΣ ΕΡΓΟΥ : ΟΡΓΑΝΙΣΜΟΣ ΡΥΘΜΙΣΤΙΚΟΥ ΣΧΕΔΙΟΥ ΚΑΙ ΠΡΟΣΤΑΣΙΑΣ ΠΕΡΙΒΑΛΛΟΝΤΟΣ ΑΘΗΝΑΣ
ΔΗΜΟΠΡΑΤΟΥΣΑ ΑΡΧΗ : Υ.ΠΕ.ΧΩ.Δ.Ε - ΔΙΕΥΘΥΝΣΗ ΕΙΔΙΚΩΝ ΕΡΓΩΝ ΑΝΑΒΑΘΜΙΣΗΣ ΠΕΡΙΟΧΩΝ

ΕΡΓΟ : **ΠΑΡΚΟ ΠΕΡΙΒΑΛΛΟΝΤΙΚΗΣ ΕΥΑΙΣΘΗΤΟΠΟΙΗΣΗΣ ΠΥΡΓΟΥ ΒΑΣΙΛΙΣΣΗΣ**

ΜΕΛΕΤΗ : ΑΡΧΙΤΕΚΤΟΝΙΚΗ - ΔΙΑΜΟΡΦΩΣΗΣ ΕΞΩΤΕΡΙΚΩΝ ΧΩΡΩΝ

ΣΧΕΔΙΟ :
ΚΗΠΟΤΕΧΝΙΚΟ

ΓΚ06

ΑΘΗΝΑ ΦΕΒΡΟΥΑΡΙΟΣ 1993

ΚΛΙΜΑΞ 1:200

ΠΡΟΣΦΟΡΑ

ΜΗΧΑΝΙΚΗ Α.Ε

ΜΗΧΑΝΙΚΗ Α.Ε.
ΚΟΜΝΗΝΩΝ 1 ☎ 234358 - 27[illegible]
ΘΕΣΣΑΛΟΝΙΚΗ

ΕΔΡΑ: ΘΕΣΣΑΛΟΝΙΚΗ,ΚΟΜΝΗΝΩΝ 1 ΤΗΛ. 221.389 - 234.358 TLX. 412.459 EMFI GR. FAX. 227.852
ΑΘΗΝΑ: ΕΘΝ. ΑΝΤΙΣΤΑΣΕΩΣ 101, 154 51 Ν. ΨΥΧΙΚΟ ΤΗΛ. 6726.540-4 TLX. 210.929 MECB GR FAX. 6725.466

ΜΕΛΕΤΗΤΙΚΑ ΓΡΑΦΕΙΑ

Αρχιτέκτονες ειδικών μελετών διαμόρφωσης εξωτερικών χώρων	1.	ΣΘΕΝΗΣ ΜΟΛΦΕΣΗΣ ΚΑΙ Ε.ΜΙΧΑΗΛΙΔΗΣ Ν.ΠΑΓΙΔΑΣ Α.ΠΑΣΙΩΤΗΣ ΑΡΧ/ΝΕΣ Ε.Π.Ε
Αρχιτέκτονες κτιρίων	2.1	Κ.ΣΤΑΜΑΤΗΣ Δ.ΝΑΚΟΣ Κ.ΚΑΡΑΝΟΠΟΥΛΟΣ Π.ΜΟΥΝΔΡΟΥΒΑΛΗΣ ΚΑΙ ΣΥΝΕΡΓΑΤΕΣ ΕΠΕ
	2.2	ΚΑΡΟΛΟΣ ΚΑΪΓΕΡ
Στατικοί	3.	Φ.ΚΑΡΥΔΑΚΗΣ - Ι.ΜΑΥΡΑΚΗΣ ΚΑΙ ΣΥΝΕΡΓΑΤΕΣ ΓΡΑΦΕΙΟ ΤΕΧΝΙΚΩΝ ΜΕΛΕΤΩΝ Ε.Π.Ε
Ηλεκτρολόγος-Μηχανολόγος	4.	Α.ΣΤΑΜΑΤΟΠΟΥΛΟΥ
Υδραυλικοί	5.	ΜΕΤΕΡ - ΣΥΜΒΟΥΛΟΙ ΜΗΧΑΝΙΚΟΙ Ε.Π.Ε ΤΕΧΝΙΚΗ ΕΤΑΙΡΕΙΑ ΜΕΛΕΤΩΝ
Συγκοινωνιολόγοι-Τοπογραφικά	6.	ΔΡΟΜΟΣ ΑΣΤΙΚΗ ΕΤΑΙΡΕΙΑ ΜΕΛΕΤΩΝ Ξ.ΔΗΜΟΠΟΥΛΟΣ - Κ.ΖΕΚΚΟΣ - Δ.ΤΣΙΒΙΚΗΣ
Γεωτεχνικό Γραφείο	7.	ΣΩΤΗΡΟΠΟΥΛΟΣ ΚΑΙ ΣΥΝΕΡΓΑΤΕΣ Ε.Π.Ε

ΣΥΜΒΟΥΛΟΙ

Αρχιτέκτων τοπίου	α.	Σ.ΣΕΚΛΙΖΙΩΤΗΣ
Γεωπόνος- Κηποτέχνης	β.	Ι.ΣΠΑΝΤΙΔΑΚΗΣ
Δασολόγος	γ.	Γ.ΓΑΡΟΥΦΑΛΛΙΔΗΣ
Βιολόγος	δ.	Γ.ΚΑΖΟΛΕΑ

ΣΥΝΤΟΝΙΣΤΗΣ ΤΗΣ ΜΕΛΕΤΗΣ ΠΡΟΣΦΟΡΑΣ ΚΑΙ ΕΚΠΡΟΣΩΠΟΣ ΤΩΝ ΜΕΛΕΤΗΤΩΝ
ΣΘΕΝΗΣ ΜΟΛΦΕΣΗΣ ΑΡΧΙΤΕΚΤΩΝ ΠΑΤΡ.ΙΩΑΚΕΙΜ 45 106 76 ΑΘΗΝΑ ΤΗΛ. 7215788 - 7210375 FAX 7243175

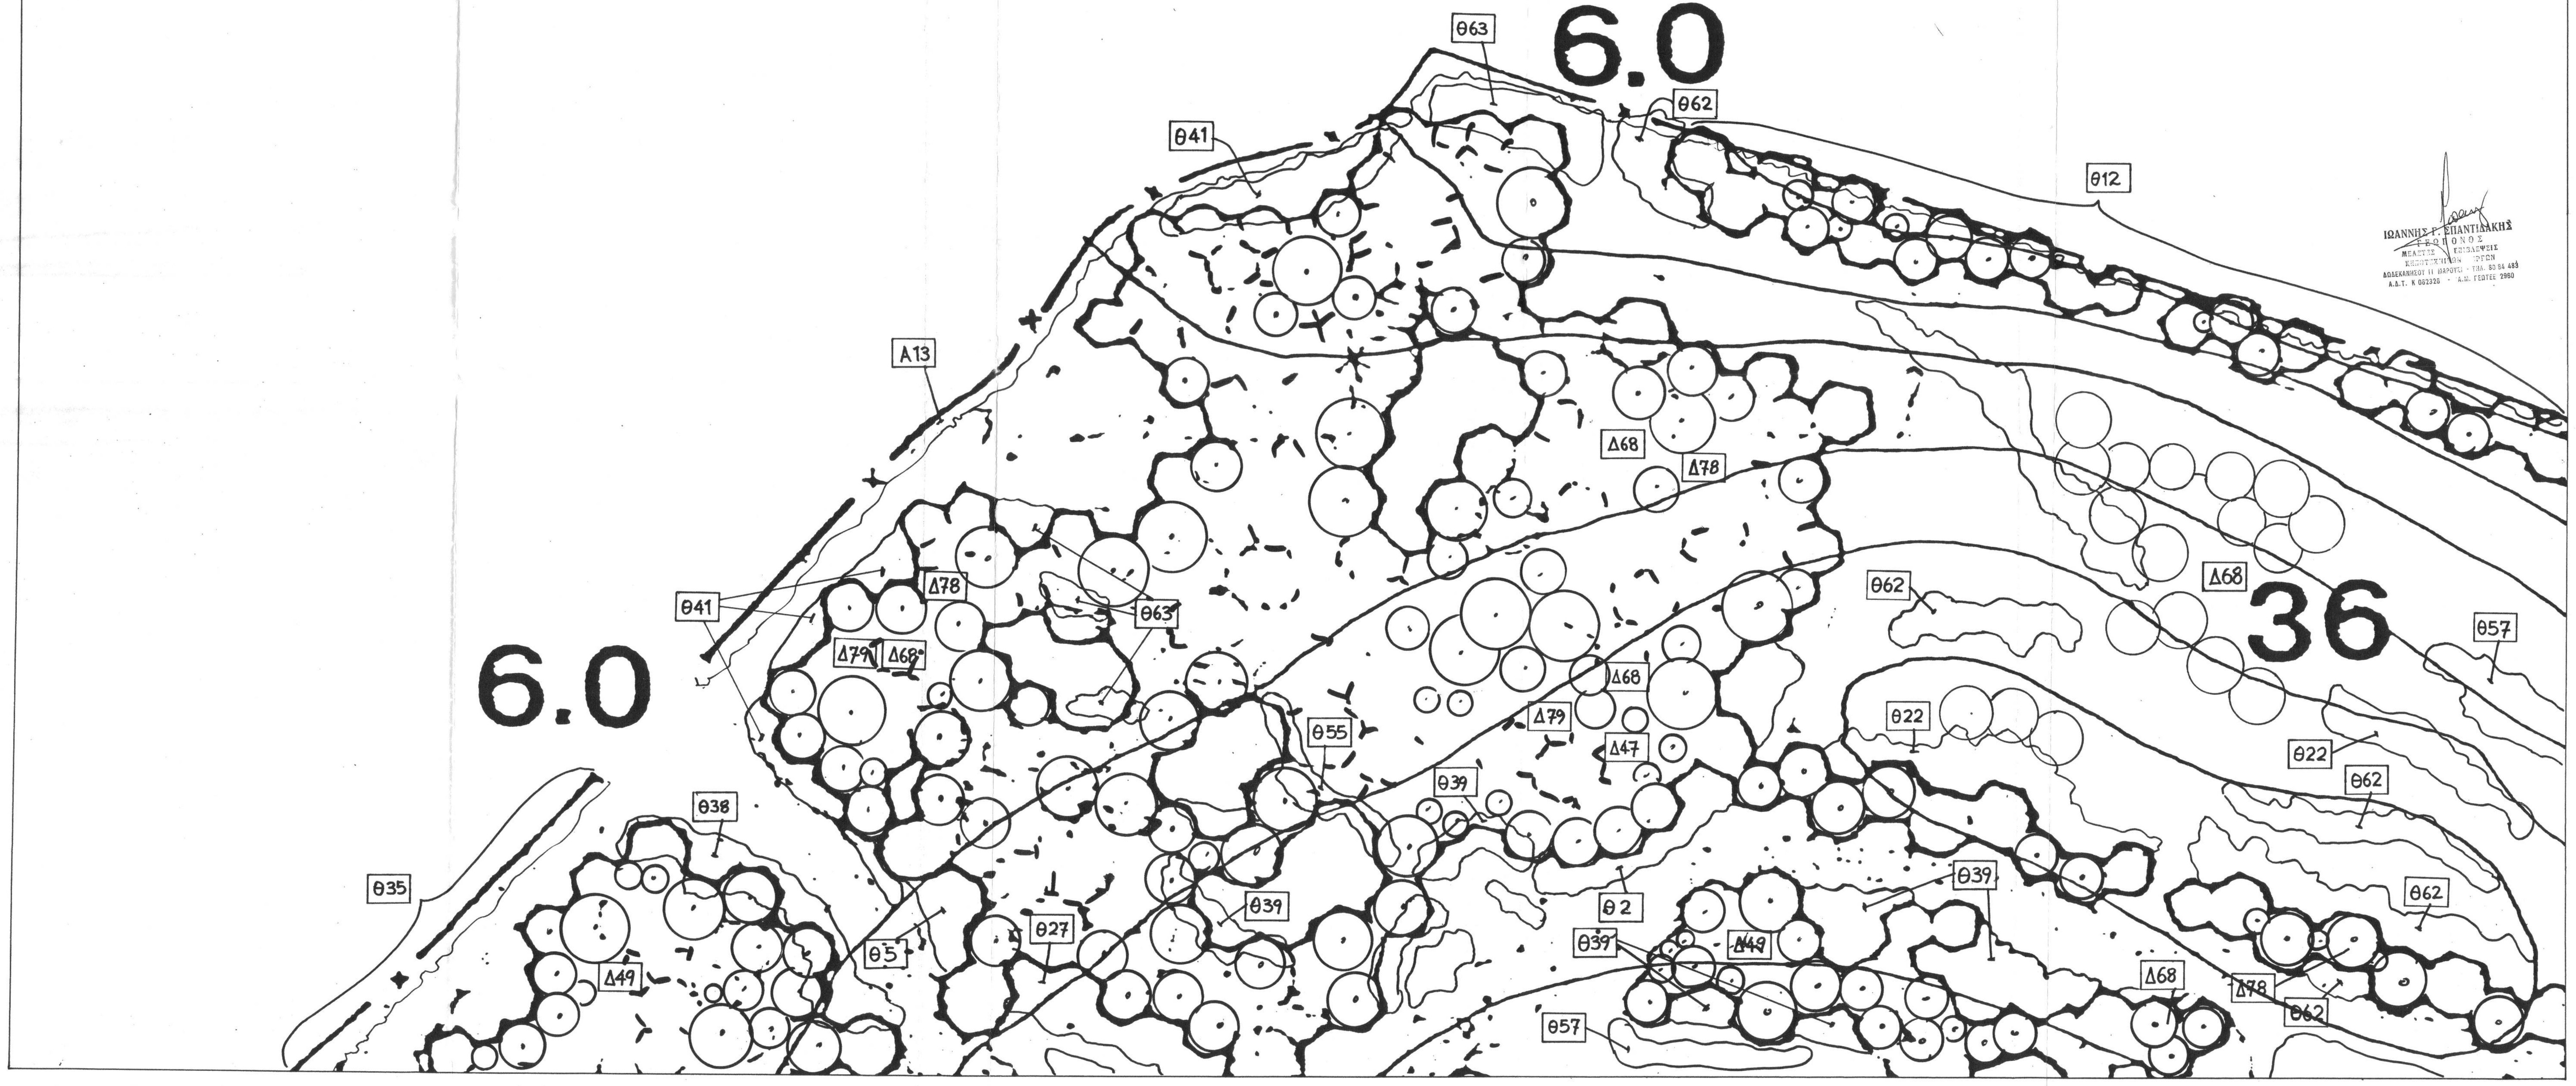

ΙΩΑΝΝΗΣ Γ. ΣΠΑΝΤΙΔΑΚΗΣ
ΓΕΩΠΟΝΟΣ
ΜΕΛΕΤΕΣ - ΕΠΙΒΛΕΨΕΙΣ
ΚΗΠΟΤΕΧΝΙΚΩΝ ΕΡΓΩΝ
ΔΩΔΕΚΑΝΗΣΟΥ 11 ΜΑΡΟΥΣΙ - ΤΗΛ. 80 64 483
Α.Δ.Τ. Κ 062326 - Α.Μ. ΓΕΩΤΕΕ 2960

ΚΑΤΑΛΟΓΟΣ ΦΥΤΩΝ

Δ ΔΕΝΔΡΑ

1. ΒΡΩΜΟΚΑΡΥΔΙΑ
2. ΑΜΥΓΔΑΛΙΑ
3. ΓΛΕΔΙΣΧΙΑ
4. ΛΩΤΟΣ
5. ΚΑΤΑΛΠΗ
6. ΚΡΑΤΑΙΓΟΣ
7. ΚΥΔΩΝΙΑ
8. ΜΑΝΟΛΙΑ
9. ΜΑΧΑΛΕΠΕΙΟΣ
10. ΜΟΥΡΗΑ ΚΡΕΜΟΚΛΑΔΗΣ
11. ΠΑΡΚΙΝΣΟΝΙΑ
12. ΣΟΦΟΡΑ
13. ΑΓΡΙΟΜΙΜΟΖΑ
14. ΜΟΥΣΜΟΥΛΙΑ
15. ΝΕΡΑΤΖΙΑ
16. ΟΥΑΣΙΓΚΤΟΝΙΑ
17. ΚΕΔΡΟΣ
18. ΚΥΠΑΡΙΣΣΙ ΓΛΑΥΚΟ
19. ΤΑΞΟΣ
20. ΑΡΩΚΑΡΙΑ
21. ΓΡΕΒΙΛΛΕΑ
22. ΚΟΥΠΡΕΣΣΟΚΥΠΑΡΙΣΣΟΣ
23. ΠΟΙΓΚΙΑΝΗ
24. ΧΑΜΑΙΡΩΨ
25. ΒΡΑΧΥΧΙΤΩΝ
26. ΤΖΙΝΓΚΟ
27. ΑΡΜΥΡΙΚΙ
28. ΕΧΙΝΩΨ
29. ΙΤΙΑ Η ΚΛΑΙΟΥΣΑ
30. ΙΤΙΑ
31. ΚΑΖΟΥΑΡΙΝΑ
32. ΚΕΔΡΟΣ ΛΙΒΑΝΟΥ
33. ΛΕΥΚΑ ΑΡΓΥΡΟΦΥΛΛΗ
34. ΚΑΒΑΚΙ
35. ΛΕΥΚΑ Η ΤΡΕΜΟΥΣΑ
36. ΜΟΥΡΙΑ Η ΚΑΛΛΩΠΙΣΤΙΚΗ
37. ΕΛΗΑ Η ΚΑΛΛΩΠΙΣΤΙΚΗ
38. ΠΡΟΥΝΟΣ
39. ΡΟΒΙΝΙΑ Η ΨΕΥΔΑΚΑΚΙΑ
40. ΚΟΙΛΡΕΥΤΕΡΙΑ
41. ΦΛΑΜΟΥΡΙΑ
42. ΦΟΙΝΙΚΑΣ
43. ΨΕΥΔΟΠΑΣΧΑΛΙΑ
44. ΨΕΥΔΟΠΙΠΕΡΙΑ
45. ΑΓΡΙΕΛΙΑ
46. ΣΧΙΝΟΣ
47. ΤΕΡΕΒΙΝΘΙΑ
48. ΧΑΡΟΥΠΙΑ
49. ΑΡΙΑ
50. ΚΟΥΚΟΥΝΑΡΙΑ
51. ΚΥΠΑΡΙΣΣΙ ΟΡΘΟΚΛΑΔΟ
52. ΚΥΠΑΡΙΣΣΙ ΠΛΑΓΙΟΚΛΑΔΟ
53. ΠΛΑΤΑΝΟΣ
54. ΦΤΕΛΙΑ
55. ΛΙΓΟΥΣΤΡΟ ΔΕΝΔΡΩΔΕΣ
56. ΚΟΥΤΣΟΥΠΙΑ
57. ΜΕΛΙΟΣ
58. ΡΟΥΣ
59. ΣΦΕΝΔΑΜΟΣ
60. ΑΚΑΚΙΑ ΚΥΑΝΟΦΥΛΛΗ
61. ΜΙΜΟΖΑ ΝΙΚΑΙΑΣ
62. ΓΑΖΙΑ
63. ΑΚΑΚΙΑ ΚΩΝΣΤΑΝΤΙΝΟΥΠΟΛΕΩΣ
64. ΜΟΣΧΟΪΤΙΑ
65. ΕΥΚΑΛΥΠΤΟΣ
66. ΓΙΑΚΑΡΑΝΤΑ
67. ΙΠΠΟΚΑΣΤΑΝΙΑ
68. ΠΕΥΚΗ ΧΑΛΕΠΙΟΣ
69. ΜΑΝΤΑΡΙΝΙΑ
70. ΠΟΡΤΟΚΑΛΙΑ
71. ΑΧΛΑΔΙΑ
72. ΜΗΛΙΑ
73. ΒΕΡΙΚΟΚΚΙΑ
74. ΚΕΡΑΣΙΑ
75. ΜΑΚΛΟΥΡΑ
76. ΚΑΡΥΔΙΑ
77. ΣΥΚΙΑ
78. ΠΕΥΚΗ ΤΡΑΧΕΙΑ
79. ΒΕΛΑΝΙΔΙΑ

Θ.ΘΑΜΝΟΙ

1. ΔΑΦΝΗ ΑΠΟΛΛΩΝΟΣ
2. ΡΑΜΝΟΣ
3. ΤΟΥΓΙΑ ΠΥΡΑΜΙΔΟΕΙΔΗΣ
4. ΤΟΥΓΙΑ ΣΦΑΙΡΙΚΗ
5. ΦΛΟΜΙΣ
6. ΑΓΓΕΛΙΚΗ
7. ΑΓΓΕΛΙΚΗ ΝΑΝΟΣ
8. ΑΡΤΕΜΙΣΙΑ
9. ΒΕΡΒΕΡΙΣ
10. ΒΕΡΟΝΙΚΗ
11. ΒΙΒΟΥΡΝΟ ΕΥΟΣΜΟ
12. ΒΙΒΟΥΡΝΟ ΚΟΙΝΟ
13. ΒΙΒΟΥΡΝΟ ΧΙΟΝΟΣΦΑΙΡΟ
14. ΒΟΥΔΛΕΙΑ
15. ΓΥΝΑΙΡΕΙΟ
16. ΔΑΦΝΟΚΕΡΑΣΟΣ
17. ΕΥΩΝΥΜΟ SP
18. ΕΥΩΝΥΜΟ ΠΑΝΑΣΕ
19. ΕΥΩΝΥΜΟ ΑΡΓΥΡΟΦΥΛΛΟ
20. ΕΥΩΝΥΜΟ ΜΙΚΡΟΦΥΛΛΟ
21. ΙΒΙΣΚΟΣ ΣΥΡΙΑΚΟΣ
22. ΠΟΥΡΝΑΡΙ (ΙΛΕΞ)
23. ΚΑΣΣΙΑ
24. ΚΕΣΤΡΟ
25. ΚΟΡΟΝΙΛΑ
26. ΛΥΓΑΡΙΑ
27. ΜΥΡΤΙΑ
28. ΚΥΔΩΝΙΑΣΤΡΟ ΓΑΛΑΚΤΩΔΕΣ
29. ΚΥΔΩΝΙΑΣΤΡΟ ΟΡΙΖΟΝΤΙΟΚΛΑΔΟ
30. ΚΥΔΩΝΙΑΣΤΡΟ ΙΤΕΟΦΥΛΛΟ
31. ΚΥΔΩΝΙΑΣΤΡΟ ΦΡΑΝΚΕΤΙ
32. ΛΑΓΚΕΣΤΡΕΜΙΑ
33. ΛΑΝΤΑΝΑ
34. ΛΑΝΤΑΝΑ ΝΑΝΟΣ
35. ΛΙΓΟΥΣΤΡΟ
36. ΛΙΓΟΥΣΤΡΙΝΙ ΠΑΝΑΣΕ
37. ΜΑΡΓΑΡΙΤΑ
38. ΠΑΣΧΑΛΙΑ
39. ΠΙΚΡΟΔΑΦΝΗ
40. ΠΥΞΑΡΙ
41. ΠΥΡΑΚΑΝΘΟΣ
42. ΡΟΔΙΑ
43. ΡΟΔΙΑ ΝΑΝΟΣ
44. ΦΑΣΚΟΜΗΛΟ
45. ΣΠΕΙΡΑΙΑ
46. ΣΥΜΦΟΡΙΚΑΡΠΟΣ
47. ΤΕΥΚΡΙΟΝ
48. ΤΣΙΝΤΟΝΙΑ
49. ΥΠΕΡΙΚΟ
50. ΦΙΛΑΔΕΛΦΟΣ
51. ΦΟΡΣΥΘΙΑ
52. ΦΩΤΕΙΝΙΑ
53. ΧΕΙΜΩΝΑΝΘΟΣ
54. ΛΕΩΝΟΤΙΣ
55. ΚΟΚΚΙΣΚΟΣ
56. ΠΛΟΥΜΕΡΙΑ
57. ΜΗΔΙΚΗ ΔΕΝΔΡΩΔΗΣ
58. ΤΡΙΑΝΤΑΦΥΛΛΙΑ (ΘΑΜΝ.)
59. ΚΟΥΜΑΡΙΑ UN
60. ΚΟΥΜΑΡΙΑ AD
61. ΓΙΟΥΝΙΠΕΡΟΣ
62. ΣΠΑΡΤΟ
63. ΦΙΛΥΚΙ

Ε ΦΥΤΑ ΕΔΑΦΟΚΑΛΥΨΕΩΣ

1. ΓΚΑΖΑΝΙΑ
2. ΚΕΡΑΣΤΙΟΝ
3. ΒΙΓΚΑ
4. ΑΓΙΟΥΚΑ
5. ΛΙΠΠΙΑ
6. ΓΑΡΥΦΑΛΙΝΑ
7. ΒΕΡΒΑΙΝΑ
8. ΦΡΑΟΥΛΑ
9. ΟΦΙΟΠΩΓΩΝ
10. ΦΕΣΤΟΥΚΑ
11. ΑΚΑΝΘΑ
12. ΑΣΤΕΡ
13. ΒΑΛΕΡΙΑΝΑ
14. ΟΞΑΛΙΣ
15. ΔΙΜΟΡΦΟΘΗΚΗ
16. ΣΠΑΡΑΓΓΙ
17. ΑΓΑΠΑΝΘΟΣ
18. ΜΠΟΥΖΙ
19. ΥΠΕΡΙΚΟ ΕΡΠΟΝ

Η ΑΡΩΜΑΤΙΚΑ

1. ΚΑΡΥΟΦΙΛΙ
2. ΑΛΘΕΑ
3. ΠΥΡΕΘΡΟ
4. ΒΑΣΙΛΙΚΟΣ
5. ΑΝΙΘΟΣ
6. ΔΕΝΔΡΟΛΙΒΑΝΟ
7. ΛΟΥΙΖΑ
8. ΛΕΒΑΝΤΑ
9. ΛΕΒΑΝΤΙΝΙ
10. ΑΡΜΠΑΡΟΡΡΙΖΑ
11. ΔΥΟΣΜΟΣ
12. ΦΑΣΚΟΜΗΛΙΑ
13. ΜΑΝΤΖΟΥΡΑΝΑ
14. ΜΕΝΤΑ
15. ΚΟΛΙΑΝΔΡΟΣ
16. ΚΥΜΙΝΟ
17. ΓΛΥΚΟΡΙΖΑ
18. ΚΑΠΠΑΡΗ
19. ΘΥΜΑΡΙ
20. ΜΕΛΙΣΣΑ
21. ΑΠΗΓΑΝΟΣ
22. ΡΕΤΣΙΝΟΛΑΔΙΑ

Α ΑΝΑΡΡΙΧΩΜΕΝΑ

1. ΠΕΡΙΚΟΚΛΑΔΑ
2. ΑΡΚΟΥΔΟΒΑΤΟ
3. ΚΙΣΣΟΣ
4. ΑΓΙΟΚΛΗΜΑ
5. ΑΜΠΕΛΩΨΙΣ
6. ΓΙΑΣΕΜΙ ΑΖΟΡΩΝ
7. ΓΙΑΣΕΜΙ ΚΙΤΡΙΝΟ
8. ΓΙΑΣΕΜΙ ΧΙΩΤΙΚΟ
9. ΓΛΥΣΙΝΑ
10. ΜΕΓΑΝΘΗΣ
11. ΒΟΥΚΑΜΒΙΛΙΑ
12. ΤΡΙΑΝΤΑΦΥΛΛΙΑ (ΑΝΑΡ)
13. ΠΟΛΥΓΩΝΙΟ
14. ΙΠΟΜΕΑ
15. ΚΛΗΜΑΤΙΣ
16. ΠΑΣΣΙΦΛΟΡΑ
17. ΣΒΑΙΤΣ
18. ΚΑΠΕΝΣΙΑ
19. ΜΟΛΥΒΔΑΙΝΑ

Β ΒΟΛΒΩΔΗ

1. ΝΑΡΚΙΣΣΟΣ
2. ΚΑΝΝΑ
3. ΝΤΑΛΙΑ
4. ΓΛΑΔΙΟΛΟΣ
5. ΙΡΙΔΑ
6. ΦΡΕΕΖΙΑ
7. ΚΡΙΝΟΣ
8. ΤΟΥΛΙΠΑ
9. ΥΑΚΙΝΘΟΣ
10. ΚΥΚΛΑΜΙΝΟ
11. ΝΕΡΑΓΚΟΥΛΑ
12. ΑΝΕΜΩΝΗ
13. ΚΛΙΒΙΑ

δ ΔΙΑΦΟΡΑ

1. ΑΘΑΝΑΤΟΣ
2. ΦΡΑΓΚΟΣΥΚΙΑ
3. ΤΡΙΤΟΜΑ
4. ΑΛΟΗ
5. ΒΑΤΟΣ
6. ΓΕΡΑΝΙ
7. ΜΕΝΕΞΕΣ

Υ ΥΔΡΟΧΑΡΗ

1. ΙΡΙΣ
2. ΚΑΛΛΑ
3. ΤΥΦΑ
4. ΝΕΡΟΚΑΛΑΜΟ
5. ΝΟΥΦΑΡΟ
6. ΒΟΥΡΛΟ
7. ΚΥΠΕΡΗ (ΠΑΠΥΡΟΣ)
8. ΜΥΡΙΟΦΥΛΛΟ
9. ΚΕΡΑΤΟΦΥΛΛΟ
10. ΠΟΤΑΜΟΓΕΙΤΩΝ
11. ΣΑΓΙΤΑΡΙΑ
12. ΒΟΥΡΛΟ
13. ΜΕΝΤΑ
14. ΝΕΡΟΛΑΠΑΘΟ
15. ΜΠΟΥΤΟΜΟΣ

ΕΠ ΕΠΟΧΙΑΚΑ (ΕΤΗΣΙΑ)

1. ΑΓΗΡΑΤΟ
2. ΣΚΥΛΑΚΙ
3. ΖΙΝΝΙΑ
4. ΚΑΤΗΦΕΣ
5. ΒΑΛΣΑΜΙΝΗ
6. ΚΟΣΜΟΣ
7. ΠΕΤΟΥΝΙΑ
8. ΣΑΛΒΙΑ
9. ΩΡΑΙΟ ΦΥΛΛΟ
10. ΒΙΟΛΕΤΤΑ
11. ΕΣΧΟΛΙΤΣΙΑ
12. ΠΑΝΣΕΣ
13. ΚΑΛΕΝΤΟΥΛΑ
14. ΜΟΣΧΟΜΠΙΖΕΛΟ
15. ΚΑΠΟΥΤΣΙΝΟΣ

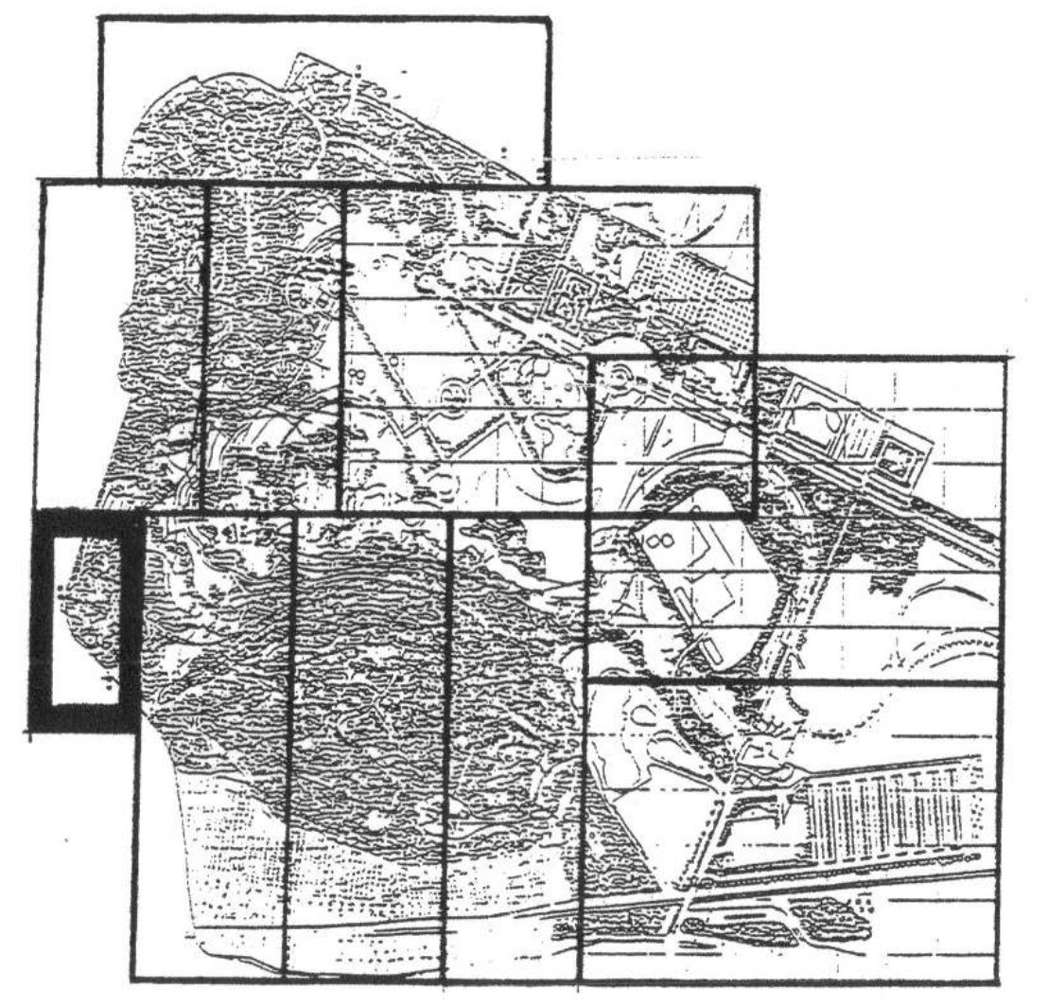

ΚΥΡΙΟΣ ΕΡΓΟΥ : ΟΡΓΑΝΙΣΜΟΣ ΡΥΘΜΙΣΤΙΚΟΥ ΣΧΕΔΙΟΥ ΚΑΙ ΠΡΟΣΤΑΣΙΑΣ ΠΕΡΙΒΑΛΛΟΝΤΟΣ ΑΘΗΝΑΣ
ΔΗΜΟΠΡΑΤΟΥΣΑ ΑΡΧΗ : Υ.ΠΕ.ΧΩ.Δ.Ε - ΔΙΕΥΘΥΝΣΗ ΕΙΔΙΚΩΝ ΕΡΓΩΝ ΑΝΑΒΑΘΜΙΣΗΣ ΠΕΡΙΟΧΩΝ

ΕΡΓΟ : ΠΑΡΚΟ ΠΕΡΙΒΑΛΛΟΝΤΙΚΗΣ ΕΥΑΙΣΘΗΤΟΠΟΙΗΣΗΣ ΠΥΡΓΟΥ ΒΑΣΙΛΙΣΣΗΣ

ΜΕΛΕΤΗ : ΑΡΧΙΤΕΚΤΟΝΙΚΗ - ΔΙΑΜΟΡΦΩΣΗΣ ΕΞΩΤΕΡΙΚΩΝ ΧΩΡΩΝ

ΣΧΕΔΙΟ :
ΚΗΠΟΤΕΧΝΙΚΟ
ΓΚ 07

ΑΘΗΝΑ ΦΕΒΡΟΥΑΡΙΟΣ 1993
ΚΛΙΜΑΞ 1: 200

ΠΡΟΣΦΟΡΑ

ΜΗΧΑΝΙΚΗ Α.Ε

ΜΗΧΑΝΙΚΗ Α.Ε.
ΚΟΜΝΗΝΩΝ 1 ☎ 234358 - 270150
ΘΕΣΣΑΛΟΝΙΚΗ

ΕΔΡΑ: ΘΕΣΣΑΛΟΝΙΚΗ,ΚΟΜΝΗΝΩΝ 1 ΤΗΛ. 221.389 - 234.358 TLX. 412.459 EMFI GR. FAX. 227.852
ΑΘΗΝΑ: ΕΘΝ. ΑΝΤΙΣΤΑΣΕΩΣ 101, 154 51 Ν. ΨΥΧΙΚΟ ΤΗΛ. 6726.540-4 TLX. 210.929 MECB GR FAX. 6725.466

ΜΕΛΕΤΗΤΙΚΑ ΓΡΑΦΕΙΑ

Αρχιτέκτονες ειδικών μελετών διαμόρφωσης εξωτερικών χώρων	1.	ΣΘΕΝΗΣ ΜΟΛΦΕΣΗΣ ΚΑΙ Ε.ΜΙΧΑΗΛΙΔΗΣ Ν.ΠΑΓΙΔΑΣ Α.ΠΑΣΙΩΤΗΣ ΑΡΧ/ΝΕΣ Ε.Π.Ε
Αρχιτέκτονες κτιρίων	2.1	Κ.ΣΤΑΜΑΤΗΣ Δ.ΝΑΚΟΣ Κ.ΚΑΡΑΝΟΠΟΥΛΟΣ Π.ΜΟΥΝΔΡΟΥΒΑΛΗΣ ΚΑΙ ΣΥΝΕΡΓΑΤΕΣ ΕΠΕ
	2.2	ΚΑΡΟΛΟΣ ΚΑΪΓΕΡ
Στατικοί	3.	Φ.ΚΑΡΥΔΑΚΗΣ - Ι.ΜΑΥΡΑΚΗΣ ΚΑΙ ΣΥΝΕΡΓΑΤΕΣ ΓΡΑΦΕΙΟ ΤΕΧΝΙΚΩΝ ΜΕΛΕΤΩΝ Ε.Π.Ε
Ηλεκτρολόγος-Μηχανολόγος	4.	Α.ΣΤΑΜΑΤΟΠΟΥΛΟΥ
Υδραυλικοί	5.	ΜΕΤΕΡ - ΣΥΜΒΟΥΛΟΙ ΜΗΧΑΝΙΚΟΙ Ε.Π.Ε ΤΕΧΝΙΚΗ ΕΤΑΙΡΕΙΑ ΜΕΛΕΤΩΝ
Συγκοινωνιολόγοι-Τοπογραφικά	6.	ΔΡΟΜΟΣ ΑΣΤΙΚΗ ΕΤΑΙΡΕΙΑ ΜΕΛΕΤΩΝ Ξ.ΔΗΜΟΠΟΥΛΟΣ - Κ.ΖΕΚΚΟΣ - Δ.ΤΣΙΒΙΚΗΣ
Γεωτεχνικό Γραφείο	7.	ΣΩΤΗΡΟΠΟΥΛΟΣ ΚΑΙ ΣΥΝΕΡΓΑΤΕΣ Ε.Π.Ε

ΣΥΜΒΟΥΛΟΙ

Αρχιτέκτων τοπίου	α.	Σ.ΣΕΚΛΙΖΙΩΤΗΣ
Γεωπόνος- Κηποτέχνης	β.	Ι.ΣΠΑΝΤΙΔΑΚΗΣ
Δασολόγος	γ.	Γ.ΓΑΡΟΥΦΑΛΛΙΔΗΣ
Βιολόγος	δ.	Γ.ΚΑΖΟΛΕΑ

ΣΥΝΤΟΝΙΣΤΗΣ ΤΗΣ ΜΕΛΕΤΗΣ ΠΡΟΣΦΟΡΑΣ ΚΑΙ ΕΚΠΡΟΣΩΠΟΣ ΤΩΝ ΜΕΛΕΤΗΤΩΝ
ΣΘΕΝΗΣ ΜΟΛΦΕΣΗΣ ΑΡΧΙΤΕΚΤΩΝ ΠΑΤΡ.ΙΩΑΚΕΙΜ 45 106 76 ΑΘΗΝΑ ΤΗΛ. 7215788 - 7210375 FAX 7243175

θ35 Δ13
Α5 θ12
Δ10 θ35
Δ56
θ22
Δ31
θ6
Δ79
Α15
Δ56
Δ49
Α1
Δ68
Δ39
Δ40
Δ31
θ63
δ5
θ19
θ30
θ22
Δ79
Δ49
Δ31
Α6
Δ52
Δ49
Δ51
Α5
Δ39
θ22
Α2
Δ51
Δ52
Δ18
Δ79
Α3
Δ52
θ3
θ4
θ31
Δ56
θ22
Δ1
Δ57
Δ79
Η8
Η6
θ32
θ57
θ18
θ23
θ22
Δ31
Δ68
Α5
Δ36
δ5
θ24
Δ49
δ5
Δ51
Δ78
θ14
Δ18
θ7
Δ39
θ63
Δ79
Δ51
Δ49
θ1
θ63
Δ56
θ9
θ6
Δ48
Δ76
Δ51
Α3
θ21
θ1
θ22
Δ45
Δ12

ΙΩΑΝΝΗΣ Γ. ΣΠΑΝΤΙΔΑΚΗΣ
ΓΕΩΠΟΝΟΣ
ΜΕΛΕΤΕΣ - ΕΠΙΒΛΕΨΕΙΣ
ΚΗΠΟΤΕΧΝΙΚΩΝ ΕΡΓΩΝ
ΔΩΔΕΚΑΝΗΣΟΥ 11 ΜΑΡΟΥΣΙ - ΤΗΛ. 80 64 483
Α.Δ.Τ. Κ 062326 - Α.Μ. ΓΕΩΤΕΕ 2960

ΚΑΤΑΛΟΓΟΣ ΦΥΤΩΝ

Δ ΔΕΝΔΡΑ

1. ΒΡΩΜΟΚΑΡΥΔΙΑ
2. ΑΜΥΓΔΑΛΙΑ
3. ΓΛΕΔΙΣΧΙΑ
4. ΛΩΤΟΣ
5. ΚΑΤΑΛΠΗ
6. ΚΡΑΤΑΙΓΟΣ
7. ΚΥΔΩΝΙΑ
8. ΜΑΝΟΛΙΑ
9. ΜΑΧΑΛΕΠΕΙΟΣ
10. ΜΟΥΡΗΑ ΚΡΕΜΟΚΛΑΔΗΣ
11. ΠΑΡΚΙΝΣΟΝΙΑ
12. ΣΟΦΟΡΑ
13. ΑΓΡΙΟΜΙΜΟΖΑ
14. ΜΟΥΣΜΟΥΛΙΑ
15. ΝΕΡΑΤΖΙΑ
16. ΟΥΑΣΙΓΚΤΟΝΙΑ
17. ΚΕΔΡΟΣ
18. ΚΥΠΑΡΙΣΣΙ ΓΛΑΥΚΟ
19. ΤΑΞΟΣ
20. ΑΡΩΚΑΡΙΑ
21. ΓΡΕΒΙΛΛΕΑ
22. ΚΟΥΠΡΕΣΣΟΚΥΠΑΡΙΣΣΟΣ
23. ΠΟΙΓΚΙΑΝΗ
24. ΧΑΜΑΙΡΩΨ
25. ΒΡΑΧΥΧΙΤΩΝ
26. ΤΖΙΝΓΚΟ
27. ΑΡΜΥΡΙΚΙ
28. ΕΧΙΝΩΨ
29. ΙΤΙΑ Η ΚΛΑΙΟΥΣΑ
30. ΙΤΙΑ
31. ΚΑΖΟΥΑΡΙΝΑ
32. ΚΕΔΡΟΣ ΛΙΒΑΝΟΥ
33. ΛΕΥΚΑ ΑΡΓΥΡΟΦΥΛΛΗ
34. ΚΑΒΑΚΙ
35. ΛΕΥΚΑ Η ΤΡΕΜΟΥΣΑ
36. ΜΟΥΡΙΑ Η ΚΑΛΛΩΠΙΣΤΙΚΗ
37. ΕΛΗΑ Η ΚΑΛΛΩΠΙΣΤΙΚΗ
38. ΠΡΟΥΝΟΣ
39. ΡΟΒΙΝΙΑ Η ΨΕΥΔΑΚΑΚΙΑ
40. ΚΟΙΛΡΕΥΤΕΡΙΑ
41. ΦΛΑΜΟΥΡΙΑ
42. ΦΟΙΝΙΚΑΣ
43. ΨΕΥΔΟΠΑΣΧΑΛΙΑ
44. ΨΕΥΔΟΠΙΠΕΡΙΑ
45. ΑΓΡΙΕΛΙΑ
46. ΣΧΙΝΟΣ
47. ΤΕΡΕΒΙΝΘΙΑ
48. ΧΑΡΟΥΠΙΑ
49. ΑΡΙΑ
50. ΚΟΥΚΟΥΝΑΡΙΑ
51. ΚΥΠΑΡΙΣΣΙ ΟΡΘΟΚΛΑΔΟ
52. ΚΥΠΑΡΙΣΣΙ ΠΛΑΓΙΟΚΛΑΔΟ
53. ΠΛΑΤΑΝΟΣ
54. ΦΤΕΛΙΑ
55. ΛΙΓΟΥΣΤΡΟ ΔΕΝΔΡΩΔΕΣ
56. ΚΟΥΤΣΟΥΠΙΑ
57. ΜΕΛΙΟΣ
58. ΡΟΥΣ
59. ΣΦΕΝΔΑΜΟΣ
60. ΑΚΑΚΙΑ ΚΥΑΝΟΦΥΛΛΗ
61. ΜΙΜΟΖΑ ΝΙΚΑΙΑΣ
62. ΓΑΖΙΑ
63. ΑΚΑΚΙΑ ΚΩΝΣΤΑΝΤΙΝΟΥΠΟΛΕΩΣ
64. ΜΟΣΧΟΙΤΙΑ
65. ΕΥΚΑΛΥΠΤΟΣ
66. ΓΙΑΚΑΡΑΝΤΑ
67. ΙΠΠΟΚΑΣΤΑΝΙΑ
68. ΠΕΥΚΗ ΧΑΛΕΠΙΟΣ
69. ΜΑΝΤΑΡΙΝΙΑ
70. ΠΟΡΤΟΚΑΛΙΑ
71. ΑΧΛΑΔΙΑ
72. ΜΗΛΙΑ
73. ΒΕΡΙΚΟΚΚΙΑ
74. ΚΕΡΑΣΙΑ
75. ΜΑΚΛΟΥΡΑ
76. ΚΑΡΥΔΙΑ
77. ΣΥΚΙΑ
78. ΠΕΥΚΗ ΤΡΑΧΕΙΑ
79. ΒΕΛΑΝΙΔΙΑ

Θ.ΘΑΜΝΟΙ

1. ΔΑΦΝΗ ΑΠΟΛΛΩΝΟΣ
2. ΡΑΜΝΟΣ
3. ΤΟΥΓΙΑ ΠΥΡΑΜΙΔΟΕΙΔΗΣ
4. ΤΟΥΓΙΑ ΣΦΑΙΡΙΚΗ
5. ΦΛΟΜΙΣ
6. ΑΓΓΕΛΙΚΗ
7. ΑΓΓΕΛΙΚΗ ΝΑΝΟΣ
8. ΑΡΤΕΜΙΣΙΑ
9. ΒΕΡΒΕΡΙΣ
10. ΒΕΡΟΝΙΚΗ
11. ΒΙΒΟΥΡΝΟ ΕΥΟΣΜΟ
12. ΒΙΒΟΥΡΝΟ ΚΟΙΝΟ
13. ΒΙΒΟΥΡΝΟ ΧΙΟΝΟΣΦΑΙΡΟ
14. ΒΟΥΔΛΕΙΑ
15. ΓΥΝΑΙΡΕΙΟ
16. ΔΑΦΝΟΚΕΡΑΣΟΣ
17. ΕΥΩΝΥΜΟ SP
18. ΕΥΩΝΥΜΟ ΠΑΝΑΣΕ
19. ΕΥΩΝΥΜΟ ΑΡΓΥΡΟΦΥΛΛΟ
20. ΕΥΩΝΥΜΟ ΜΙΚΡΟΦΥΛΛΟ
21. ΙΒΙΣΚΟΣ ΣΥΡΙΑΚΟΣ
22. ΠΟΥΡΝΑΡΙ (ΙΛΕΞ)
23. ΚΑΣΣΙΑ
24. ΚΕΣΤΡΟ
25. ΚΟΡΟΝΙΛΑ
26. ΛΥΓΑΡΙΑ
27. ΜΥΡΤΙΑ
28. ΚΥΔΩΝΙΑΣΤΡΟ ΓΑΛΑΚΤΩΔΕΣ
29. ΚΥΔΩΝΙΑΣΤΡΟ ΟΡΙΖΟΝΤΙΟΚΛΑΔΟ
30. ΚΥΔΩΝΙΑΣΤΡΟ ΙΤΕΟΦΥΛΛΟ
31. ΚΥΔΩΝΙΑΣΤΡΟ ΦΡΑΝΚΕΤΙ
32. ΛΑΓΚΕΣΤΡΕΜΙΑ
33. ΛΑΝΤΑΝΑ
34. ΛΑΝΤΑΝΑ ΝΑΝΟΣ
35. ΛΙΓΟΥΣΤΡΟ
36. ΛΙΓΟΥΣΤΡΙΝΙ ΠΑΝΑΣΣ
37. ΜΑΡΓΑΡΙΤΑ
38. ΠΑΣΧΑΛΙΑ
39. ΠΙΚΡΟΔΑΦΝΗ
40. ΠΥΞΑΡΙ
41. ΠΥΡΑΚΑΝΘΟΣ
42. ΡΟΔΙΑ
43. ΡΟΔΙΑ ΝΑΝΟΣ
44. ΦΑΣΚΟΜΗΛΟ
45. ΣΠΕΙΡΑΙΑ
46. ΣΥΜΦΟΡΙΚΑΡΠΟΣ
47. ΤΕΥΚΡΙΟΝ
48. ΤΣΙΝΤΟΝΙΑ
49. ΥΠΕΡΙΚΟ
50. ΦΙΛΑΔΕΛΦΟΣ
51. ΦΟΡΣΥΘΙΑ
52. ΦΩΤΕΙΝΙΑ
53. ΧΕΙΜΩΝΑΝΘΟΣ
54. ΛΕΩΝΟΤΙΣ
55. ΚΟΚΚΙΣΚΟΣ
56. ΠΛΟΥΜΕΡΙΑ
57. ΜΗΔΙΚΗ ΔΕΝΔΡΩΔΗΣ
58. ΤΡΙΑΝΤΑΦΥΛΛΙΑ (ΘΑΜΝ.)
59. ΚΟΥΜΑΡΙΑ UN
60. ΚΟΥΜΑΡΙΑ AD
61. ΓΙΟΥΝΙΠΕΡΟΣ
62. ΣΠΑΡΤΟ
63. ΦΙΛΥΚΙ

Ε ΦΥΤΑ ΕΔΑΦΟΚΑΛΥΨΕΩΣ

1. ΓΚΑΖΑΝΙΑ
2. ΚΕΡΑΣΤΙΟΝ
3. ΒΙΓΚΑ
4. ΑΓΙΟΥΚΑ
5. ΛΙΠΠΙΑ
6. ΓΑΡΥΦΑΛΙΝΑ
7. ΒΕΡΒΑΙΝΑ
8. ΦΡΑΟΥΛΑ
9. ΟΦΙΟΠΩΓΩΝ
10. ΦΕΣΤΟΥΚΑ
11. ΑΚΑΝΘΑ
12. ΑΣΤΕΡ
13. ΒΑΛΕΡΙΑΝΑ
14. ΟΞΑΛΙΣ
15. ΔΙΜΟΡΦΟΘΗΚΗ
16. ΣΠΑΡΑΓΓΙ
17. ΑΓΑΠΑΝΘΟΣ
18. ΜΠΟΥΖΙ
19. ΥΠΕΡΙΚΟ ΕΡΠΟΝ

Η ΑΡΩΜΑΤΙΚΑ

1. ΚΑΡΥΟΦΙΛΙ
2. ΑΛΘΕΑ
3. ΠΥΡΕΘΡΟ
4. ΒΑΣΙΛΙΚΟΣ
5. ΑΝΙΘΟΣ
6. ΔΕΝΔΡΟΛΙΒΑΝΟ
7. ΛΟΥΙΖΑ
8. ΛΕΒΑΝΤΑ
9. ΛΕΒΑΝΤΙΝΙ
10. ΑΡΜΠΑΡΟΡΡΙΖΑ
11. ΔΥΟΣΜΟΣ
12. ΦΑΣΚΟΜΗΛΙΑ
13. ΜΑΝΤΖΟΥΡΑΝΑ
14. ΜΕΝΤΑ
15. ΚΟΛΙΑΝΔΡΟΣ
16. ΚΥΜΙΝΟ
17. ΓΛΥΚΟΡΙΖΑ
18. ΚΑΠΠΑΡΗ
19. ΘΥΜΑΡΙ
20. ΜΕΛΙΣΣΑ
21. ΑΠΗΓΑΝΟΣ
22. ΡΕΤΣΙΝΟΛΑΔΙΑ

Α ΑΝΑΡΡΙΧΩΜΕΝΑ

1. ΠΕΡΙΚΟΚΛΑΔΑ
2. ΑΡΚΟΥΔΟΒΑΤΟ
3. ΚΙΣΣΟΣ
4. ΑΓΙΟΚΛΗΜΑ
5. ΑΜΠΕΛΩΨΙΣ
6. ΓΙΑΣΕΜΙ ΑΖΟΡΩΝ
7. ΓΙΑΣΕΜΙ ΚΙΤΡΙΝΟ
8. ΓΙΑΣΕΜΙ ΧΙΩΤΙΚΟ
9. ΓΛΥΣΙΝΑ
10. ΜΕΓΑΝΘΗΣ
11. ΒΟΥΚΑΜΒΙΛΙΑ
12. ΤΡΙΑΝΤΑΦΥΛΛΙΑ (ΑΝΑΡ)
13. ΠΟΛΥΓΩΝΙΟ
14. ΙΠΟΜΕΑ
15. ΚΛΗΜΑΤΙΣ
16. ΠΑΣΣΙΦΛΟΡΑ
17. ΣΒΑΙΤΣ
18. ΚΑΠΕΝΣΙΑ
19. ΜΟΛΥΒΔΑΙΝΑ

Β ΒΟΛΒΩΔΗ

1. ΝΑΡΚΙΣΣΟΣ
2. ΚΑΝΝΑ
3. ΝΤΑΛΙΑ
4. ΓΛΑΔΙΟΛΟΣ
5. ΙΡΙΔΑ
6. ΦΡΕΕΖΙΑ
7. ΚΡΙΝΟΣ
8. ΤΟΥΛΙΠΑ
9. ΥΑΚΙΝΘΟΣ
10. ΚΥΚΛΑΜΙΝΟ
11. ΝΕΡΑΓΚΟΥΛΑ
12. ΑΝΕΜΩΝΗ
13. ΚΛΙΒΙΑ

Υ ΥΔΡΟΧΑΡΗ

1. ΙΡΙΣ
2. ΚΑΛΛΑ
3. ΤΥΦΑ
4. ΝΕΡΟΚΑΛΑΜΟ
5. ΝΟΥΦΑΡΟ
6. ΒΟΥΡΛΟ
7. ΚΥΠΕΡΕ (ΠΑΠΥΡΟΣ)
8. ΜΥΡΙΟΦΥΛΛΟ
9. ΚΕΡΑΤΟΦΥΛΛΟ
10. ΠΟΤΑΜΟΓΕΙΤΩΝ
11. ΣΑΓΙΤΑΡΙΑ
12. ΒΟΥΡΛΟ
13. ΜΕΝΤΑ
14. ΝΕΡΟΛΑΠΑΘΟ
15. ΜΠΟΥΤΟΜΟΣ

ΕΠ ΕΠΟΧΙΑΚΑ (ΕΤΗΣΙΑ)

1. ΑΓΗΡΑΤΟ
2. ΣΚΥΛΑΚΙ
3. ΖΙΝΝΙΑ
4. ΚΑΤΗΦΕΣ
5. ΒΑΛΣΑΜΙΝΗ
6. ΚΟΣΜΟΣ
7. ΠΕΤΟΥΝΙΑ
8. ΣΑΛΒΙΑ
9. ΩΡΑΙΟ ΦΥΛΛΟ
10. ΒΙΟΛΕΤΤΑ
11. ΕΣΧΟΛΙΤΣΙΑ
12. ΠΑΝΣΕΣ
13. ΚΑΛΕΝΤΟΥΛΑ
14. ΜΟΣΧΟΜΠΙΖΕΛΟ
15. ΚΑΠΟΥΤΣΙΝΟΣ

δ ΔΙΑΦΟΡΑ

1. ΑΘΑΝΑΤΟΣ
2. ΦΡΑΓΚΟΣΥΚΙΑ
3. ΤΡΙΤΟΜΑ
4. ΑΛΟΗ
5. ΒΑΤΟΣ
6. ΓΕΡΑΝΙ
7. ΜΕΝΕΞΕΣ

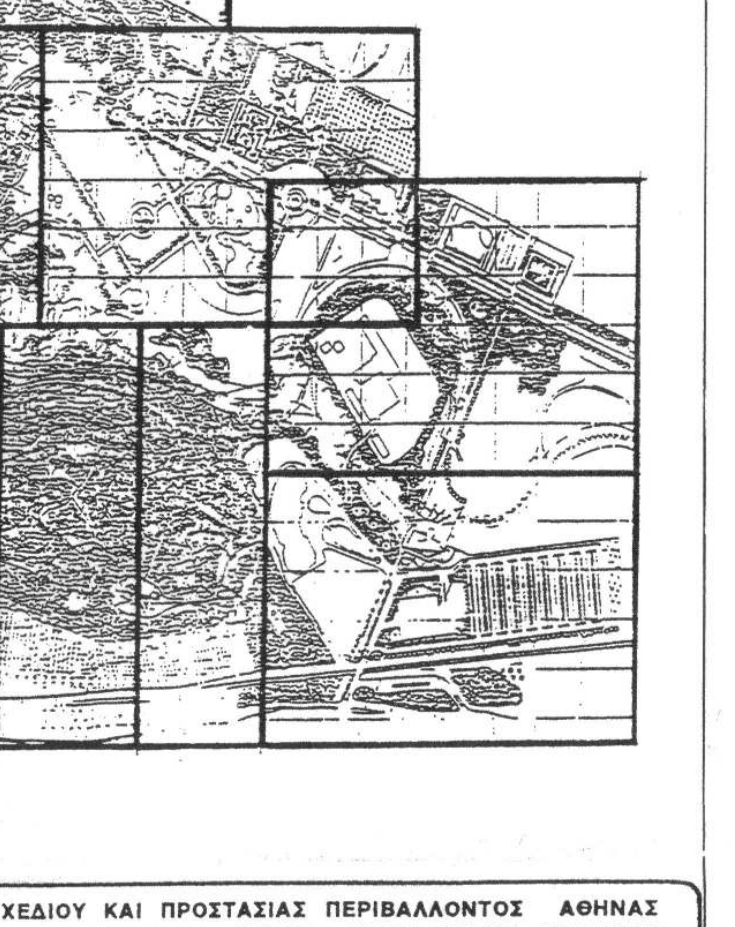

ΚΥΡΙΟΣ ΕΡΓΟΥ : ΟΡΓΑΝΙΣΜΟΣ ΡΥΘΜΙΣΤΙΚΟΥ ΣΧΕΔΙΟΥ ΚΑΙ ΠΡΟΣΤΑΣΙΑΣ ΠΕΡΙΒΑΛΛΟΝΤΟΣ ΑΘΗΝΑΣ
ΔΗΜΟΠΡΑΤΟΥΣΑ ΑΡΧΗ : Υ.ΠΕ.ΧΩ.Δ.Ε - ΔΙΕΥΘΥΝΣΗ ΕΙΔΙΚΩΝ ΕΡΓΩΝ ΑΝΑΒΑΘΜΙΣΗΣ ΠΕΡΙΟΧΩΝ

ΕΡΓΟ : ΠΑΡΚΟ ΠΕΡΙΒΑΛΛΟΝΤΙΚΗΣ ΕΥΑΙΣΘΗΤΟΠΟΙΗΣΗΣ ΠΥΡΓΟΥ ΒΑΣΙΛΙΣΣΗΣ

ΜΕΛΕΤΗ : ΑΡΧΙΤΕΚΤΟΝΙΚΗ - ΔΙΑΜΟΡΦΩΣΗΣ ΕΞΩΤΕΡΙΚΩΝ ΧΩΡΩΝ

ΣΧΕΔΙΟ :
ΚΗΠΟΤΕΧΝΙΚΟ
ΓΚ 08

ΑΘΗΝΑ ΦΕΒΡΟΥΑΡΙΟΣ 1993
ΚΛΙΜΑΞ 1 : 200

ΠΡΟΣΦΟΡΑ
ΜΗΧΑΝΙΚΗ Α.Ε.
ΜΗΧΑΝΙΚΗ Α.Ε.
ΚΟΜΝΗΝΩΝ 1 ☎ 234358
ΘΕΣΣΑΛΟΝΙΚΗ

ΕΔΡΑ: ΘΕΣΣΑΛΟΝΙΚΗ,ΚΟΜΝΗΝΩΝ 1 ΤΗΛ. 221.389 - 234.358 TLX. 412.459 EMFI GR. FAX. 227.852
ΑΘΗΝΑ: ΕΘΝ. ΑΝΤΙΣΤΑΣΕΩΣ 101, 154 51 Ν. ΨΥΧΙΚΟ ΤΗΛ. 6726.540-4 TLX. 210.929 MECB GR FAX. 6725.466

ΜΕΛΕΤΗΤΙΚΑ ΓΡΑΦΕΙΑ

Αρχιτέκτονες ειδικών μελετών διαμόρφωσης εξωτερικών χώρων	1.	ΣΘΕΝΗΣ ΜΟΛΦΕΣΗΣ ΚΑΙ Ε.ΜΙΧΑΗΛΙΔΗΣ Ν.ΠΑΓΙΔΑΣ Α.ΠΑΣΙΩΤΗΣ ΑΡΧ/ΝΕΣ Ε.Π.Ε
Αρχιτέκτονες κτιρίων	2.1	Κ.ΣΤΑΜΑΤΗΣ Δ.ΝΑΚΟΣ Κ.ΚΑΡΑΝΟΠΟΥΛΟΣ Π.ΜΟΥΝΔΡΟΥΒΑΛΗΣ ΚΑΙ ΣΥΝΕΡΓΑΤΕΣ ΕΠΕ
	2.2	ΚΑΡΟΛΟΣ ΚΑΪΓΕΡ
Στατικοί	3.	Φ.ΚΑΡΥΔΑΚΗΣ - Ι.ΜΑΥΡΑΚΗΣ ΚΑΙ ΣΥΝΕΡΓΑΤΕΣ ΓΡΑΦΕΙΟ ΤΕΧΝΙΚΩΝ ΜΕΛΕΤΩΝ Ε.Π.Ε
Ηλεκτρολόγος-Μηχανολόγος	4.	Α.ΣΤΑΜΑΤΟΠΟΥΛΟΥ
Υδραυλικοί	5.	ΜΕΤΕΡ - ΣΥΜΒΟΥΛΟΙ ΜΗΧΑΝΙΚΟΙ Ε.Π.Ε ΤΕΧΝΙΚΗ ΕΤΑΙΡΕΙΑ ΜΕΛΕΤΩΝ
Συγκοινωνιολόγοι-Τοπογραφικά	6.	ΔΡΟΜΟΣ ΑΣΤΙΚΗ ΕΤΑΙΡΕΙΑ ΜΕΛΕΤΩΝ Ξ.ΔΗΜΟΠΟΥΛΟΣ - Κ.ΖΕΚΚΟΣ - Δ.ΤΣΙΒΙΚΗΣ
Γεωτεχνικό Γραφείο	7.	ΣΩΤΗΡΟΠΟΥΛΟΣ ΚΑΙ ΣΥΝΕΡΓΑΤΕΣ Ε.Π.Ε

ΣΥΜΒΟΥΛΟΙ

Αρχιτέκτων τοπίου	α.	Σ.ΣΕΚΛΙΖΙΩΤΗΣ
Γεωπόνος- Κηποτέχνης	β.	Ι.ΣΠΑΝΤΙΔΑΚΗΣ
Δασολόγος	γ.	Γ.ΓΑΡΟΥΦΑΛΛΙΔΗΣ
Βιολόγος	δ.	Γ.ΚΑΖΟΛΕΑ

ΣΥΝΤΟΝΙΣΤΗΣ ΤΗΣ ΜΕΛΕΤΗΣ ΠΡΟΣΦΟΡΑΣ ΚΑΙ ΕΚΠΡΟΣΩΠΟΣ ΤΩΝ ΜΕΛΕΤΗΤΩΝ
ΣΘΕΝΗΣ ΜΟΛΦΕΣΗΣ ΑΡΧΙΤΕΚΤΩΝ ΠΑΤΡ.ΙΩΑΚΕΙΜ 45 106 76 ΑΘΗΝΑ ΤΗΛ. 7215788 - 7210375 FAX 7243

37.2
35
3
39
38
Δ1
Δ12
Δ45
Δ46
Δ47
Δ68
A1
A3
Δ27
Δ33
Δ65
θ1
θ2
θ3
θ27
θ39
θ62
Y3
Y6
Y8, 9.10
Y6,12
Y11
Y15

ΚΑΤΑΛΟΓΟΣ ΦΥΤΩΝ

Δ ΔΕΝΔΡΑ

1. ΒΡΩΜΟΚΑΡΥΔΙΑ
2. ΑΜΥΓΔΑΛΙΑ
3. ΓΛΕΔΙΣΧΙΑ
4. ΛΩΤΟΣ
5. ΚΑΤΑΛΠΗ
6. ΚΡΑΤΑΙΓΟΣ
7. ΚΥΔΩΝΙΑ
8. ΜΑΝΟΛΙΑ
9. ΜΑΧΑΛΕΠΕΙΟΣ
10. ΜΟΥΡΗΑ ΚΡΕΜΟΚΛΑΔΗΣ
11. ΠΑΡΚΙΝΣΟΝΙΑ
12. ΣΟΦΟΡΑ
13. ΑΓΡΙΟΜΙΜΟΖΑ
14. ΜΟΥΣΜΟΥΛΙΑ
15. ΝΕΡΑΤΖΙΑ
16. ΟΥΑΣΙΓΚΤΟΝΙΑ
17. ΚΕΔΡΟΣ
18. ΚΥΠΑΡΙΣΣΙ ΓΛΑΥΚΟ
19. ΤΑΞΟΣ
20. ΑΡΩΚΑΡΙΑ
21. ΓΡΕΒΙΛΛΕΑ
22. ΚΟΥΠΡΕΣΣΟΚΥΠΑΡΙΣΣΟΣ
23. ΠΟΙΓΚΙΑΝΗ
24. ΧΑΜΑΙΡΩΨ
25. ΒΡΑΧΥΧΙΤΩΝ
26. ΤΖΙΝΓΚΟ
27. ΑΡΜΥΡΙΚΙ
28. ΕΧΙΝΩΨ
29. ΙΤΙΑ Η ΚΛΑΙΟΥΣΑ
30. ΙΤΙΑ
31. ΚΑΖΟΥΑΡΙΝΑ
32. ΚΕΔΡΟΣ ΛΙΒΑΝΟΥ
33. ΛΕΥΚΑ ΑΡΓΥΡΟΦΥΛΛΗ
34. ΚΑΒΑΚΙ
35. ΛΕΥΚΑ Η ΤΡΕΜΟΥΣΑ
36. ΜΟΥΡΙΑ Η ΚΑΛΛΩΠΙΣΤΙΚΗ
37. ΕΛΗΑ Η ΚΑΛΛΩΠΙΣΤΙΚΗ
38. ΠΡΟΥΝΟΣ
39. ΡΟΒΙΝΙΑ Η ΨΕΥΔΑΚΑΚΙΑ
40. ΚΟΙΛΡΕΥΤΕΡΙΑ
41. ΦΛΑΜΟΥΡΙΑ
42. ΦΟΙΝΙΚΑΣ
43. ΨΕΥΔΟΠΑΣΧΑΛΙΑ
44. ΨΕΥΔΟΠΙΠΕΡΙΑ
45. ΑΓΡΙΕΛΙΑ
46. ΣΧΙΝΟΣ
47. ΤΕΡΕΒΙΝΘΙΑ
48. ΧΑΡΟΥΠΙΑ
49. ΑΡΙΑ
50. ΚΟΥΚΟΥΝΑΡΙΑ
51. ΚΥΠΑΡΙΣΣΙ ΟΡΘΟΚΛΑΔΟ
52. ΚΥΠΑΡΙΣΣΙ ΠΛΑΓΙΟΚΛΑΔΟ
53. ΠΛΑΤΑΝΟΣ
54. ΦΤΕΛΙΑ
55. ΛΙΓΟΥΣΤΡΟ ΔΕΝΔΡΩΔΕΣ
56. ΚΟΥΤΣΟΥΠΙΑ
57. ΜΕΛΙΟΣ
58. ΡΟΥΣ
59. ΣΦΕΝΔΑΜΟΣ
60. ΑΚΑΚΙΑ ΚΥΑΝΟΦΥΛΛΗ
61. ΜΙΜΟΖΑ ΝΙΚΑΙΑΣ
62. ΓΑΖΙΑ
63. ΑΚΑΚΙΑ ΚΩΝΣΤΑΝΤΙΝΟΥΠΟΛΕΩΣ
64. ΜΟΣΧΟΙΤΙΑ
65. ΕΥΚΑΛΥΠΤΟΣ
66. ΓΙΑΚΑΡΑΝΤΑ
67. ΙΠΠΟΚΑΣΤΑΝΙΑ
68. ΠΕΥΚΗ ΧΑΛΕΠΙΟΣ
69. ΜΑΝΤΑΡΙΝΙΑ
70. ΠΟΡΤΟΚΑΛΙΑ
71. ΑΧΛΑΔΙΑ
72. ΜΗΛΙΑ
73. ΒΕΡΙΚΟΚΚΙΑ
74. ΚΕΡΑΣΙΑ
75. ΜΑΚΛΟΥΡΑ
76. ΚΑΡΥΔΙΑ
77. ΣΥΚΙΑ
78. ΠΕΥΚΗ ΤΡΑΧΕΙΑ
79. ΒΕΛΑΝΙΔΙΑ

Θ.ΘΑΜΝΟΙ

1. ΔΑΦΝΗ ΑΠΟΛΛΩΝΟΣ
2. ΡΑΜΝΟΣ
3. ΤΟΥΓΙΑ ΠΥΡΑΜΙΔΟΕΙΔΗΣ
4. ΤΟΥΓΙΑ ΣΦΑΙΡΙΚΗ
5. ΦΛΟΜΙΣ
6. ΑΓΓΕΛΙΚΗ
7. ΑΓΓΕΛΙΚΗ ΝΑΝΟΣ
8. ΑΡΤΕΜΙΣΙΑ
9. ΒΕΡΒΕΡΙΣ
10. ΒΕΡΟΝΙΚΗ
11. ΒΙΒΟΥΡΝΟ ΕΥΟΣΜΟ
12. ΒΙΒΟΥΡΝΟ ΚΟΙΝΟ
13. ΒΙΒΟΥΡΝΟ ΧΙΟΝΟΣΦΑΙΡΟ
14. ΒΟΥΔΛΕΙΑ
15. ΓΥΝΑΙΡΕΙΟ
16. ΔΑΦΝΟΚΕΡΑΣΟΣ
17. ΕΥΩΝΥΜΟ SP
18. ΕΥΩΝΥΜΟ ΠΑΝΑΣΕ
19. ΕΥΩΝΥΜΟ ΑΡΓΥΡΟΦΥΛΛΟ
20. ΕΥΩΝΥΜΟ ΜΙΚΡΟΦΥΛΛΟ
21. ΙΒΙΣΚΟΣ ΣΥΡΙΑΚΟΣ
22. ΠΟΥΡΝΑΡΙ (ΙΛΕΞ)
23. ΚΑΣΣΙΑ
24. ΚΕΣΤΡΟ
25. ΚΟΡΟΝΙΛΑ
26. ΛΥΓΑΡΙΑ
27. ΜΥΡΤΙΑ
28. ΚΥΔΩΝΙΑΣΤΡΟ ΓΑΛΑΚΤΩΔΕΣ
29. ΚΥΔΩΝΙΑΣΤΡΟ ΟΡΙΖΟΝΤΙΟΚΛΑΔΟ
30. ΚΥΔΩΝΙΑΣΤΡΟ ΙΤΕΟΦΥΛΛΟ
31. ΚΥΔΩΝΙΑΣΤΡΟ ΦΡΑΝΚΕΤΙ
32. ΛΑΓΚΕΣΤΡΕΜΙΑ
33. ΛΑΝΤΑΝΑ
34. ΛΑΝΤΑΝΑ ΝΑΝΟΣ
35. ΛΙΓΟΥΣΤΡΟ
36. ΛΙΓΟΥΣΤΡΙΝΙ ΠΑΝΑΣΕ
37. ΜΑΡΓΑΡΙΤΑ
38. ΠΑΣΧΑΛΙΑ
39. ΠΙΚΡΟΔΑΦΝΗ
40. ΠΥΞΑΡΙ
41. ΠΥΡΑΚΑΝΘΟΣ
42. ΡΟΔΙΑ
43. ΡΟΔΙΑ ΝΑΝΟΣ
44. ΦΑΣΚΟΜΗΛΟ
45. ΣΠΕΙΡΑΙΑ
46. ΣΥΜΦΟΡΙΚΑΡΠΟΣ
47. ΤΕΥΚΡΙΟΝ
48. ΤΣΙΝΤΟΝΙΑ
49. ΥΠΕΡΙΚΟ
50. ΦΙΛΑΔΕΛΦΟΣ
51. ΦΟΡΣΥΘΙΑ
52. ΦΩΤΕΙΝΙΑ
53. ΧΕΙΜΩΝΑΝΘΟΣ
54. ΛΕΩΝΟΤΙΣ
55. ΚΟΚΚΙΣΚΟΣ
56. ΠΛΟΥΜΕΡΙΑ
57. ΜΗΔΙΚΗ ΔΕΝΔΡΩΔΗΣ
58. ΤΡΙΑΝΤΑΦΥΛΛΙΑ (ΘΑΜΝ.)
59. ΚΟΥΜΑΡΙΑ UN
60. ΚΟΥΜΑΡΙΑ AD
61. ΓΙΟΥΝΙΠΕΡΟΣ
62. ΣΠΑΡΤΟ
63. ΦΙΛΥΚΙ

ΙΩΑΝΝΗΣ Γ. ΣΠΑΝΤΙΔΑΚΗΣ
ΓΕΩΠΟΝΟΣ
ΜΕΛΕΤΕΣ - ΕΠΙΒΛΕΨΕΙΣ
ΚΗΠΟΤΕΧΝΙΚΩΝ ΕΡΓΩΝ
ΔΩΔΕΚΑΝΗΣΟΥ 11 ΜΑΡΟΥΣΙ - ΤΗΛ. 80 64 483
Α.Δ.Τ. Κ 082326 - Α.Μ. ΓΕΩΤΕΕ 2960

Ε ΦΥΤΑ ΕΔΑΦΟΚΑΛΥΨΕΩΣ

1. ΓΚΑΖΑΝΙΑ
2. ΚΕΡΑΣΤΙΟΝ
3. ΒΙΓΚΑ
4. ΑΓΙΟΥΚΑ
5. ΛΙΠΠΙΑ
6. ΓΑΡΥΦΑΛΙΝΑ
7. ΒΕΡΒΑΙΝΑ
8. ΦΡΑΟΥΛΑ
9. ΟΦΙΟΠΩΓΩΝ
10. ΦΕΣΤΟΥΚΑ
11. ΑΚΑΝΘΑ
12. ΑΣΤΕΡ
13. ΒΑΛΕΡΙΑΝΑ
14. ΟΞΑΛΙΣ
15. ΔΙΜΟΡΦΟΘΗΚΗ
16. ΣΠΑΡΑΓΓΙ
17. ΑΓΑΠΑΝΘΟΣ
18. ΜΠΟΥΖΙ
19. ΥΠΕΡΙΚΟ ΕΡΠΟΝ

Ξ ΑΡΩΜΑΤΙΚΑ

1. ΚΑΡΥΟΦΙΛΙ
2. ΑΛΘΕΑ
3. ΠΥΡΕΘΡΟ
4. ΒΑΣΙΛΙΚΟΣ
5. ΑΝΙΘΟΣ
6. ΔΕΝΔΡΟΛΙΒΑΝΟ
7. ΛΟΥΙΖΑ
8. ΛΕΒΑΝΤΑ
9. ΛΕΒΑΝΤΙΝΙ
10. ΑΡΜΠΑΡΟΡΡΙΖΑ
11. ΔΥΟΣΜΟΣ
12. ΦΑΣΚΟΜΗΛΙΑ
13. ΜΑΝΤΖΟΥΡΑΝΑ
14. ΜΕΝΤΑ
15. ΚΟΛΙΑΝΔΡΟΣ
16. ΚΥΜΙΝΟ
17. ΓΛΥΚΟΡΙΖΑ
18. ΚΑΠΠΑΡΗ
19. ΘΥΜΑΡΙ
20. ΜΕΛΙΣΣΑ
21. ΑΠΗΓΑΝΟΣ
22. ΡΕΤΣΙΝΟΛΑΔΙΑ

Α ΑΝΑΡΡΙΧΩΜΕΝΑ

1. ΠΕΡΙΚΟΚΛΑΔΑ
2. ΑΡΚΟΥΔΟΒΑΤΟ
3. ΚΙΣΣΟΣ
4. ΑΓΙΟΚΛΗΜΑ
5. ΑΜΠΕΛΩΨΙΣ
6. ΓΙΑΣΕΜΙ ΑΖΟΡΩΝ
7. ΓΙΑΣΕΜΙ ΚΙΤΡΙΝΟ
8. ΓΙΑΣΕΜΙ ΧΙΩΤΙΚΟ
9. ΓΛΥΣΙΝΑ
10. ΜΕΓΑΝΘΗΣ
11. ΒΟΥΚΑΜΒΙΛΙΑ
12. ΤΡΙΑΝΤΑΦΥΛΛΙΑ (ΑΝΑΡ)
13. ΠΟΛΥΓΩΝΙΟ
14. ΙΠΟΜΕΑ
15. ΚΛΗΜΑΤΙΣ
16. ΠΑΣΣΙΦΛΟΡΑ
17. ΣΒΑΙΤΣ
18. ΚΑΠΕΝΣΙΑ
19. ΜΟΛΥΒΔΑΙΝΑ

Β ΒΟΛΒΩΔΗ

1. ΝΑΡΚΙΣΣΟΣ
2. ΚΑΝΝΑ
3. ΝΤΑΛΙΑ
4. ΓΛΑΔΙΟΛΟΣ
5. ΙΡΙΔΑ
6. ΦΡΕΕΖΙΑ
7. ΚΡΙΝΟΣ
8. ΤΟΥΛΙΠΑ
9. ΥΑΚΙΝΘΟΣ
10. ΚΥΚΛΑΜΙΝΟ
11. ΝΕΡΑΓΚΟΥΛΑ
12. ΑΝΕΜΩΝΗ
13. ΚΛΙΒΙΑ

δ ΔΙΑΦΟΡΑ

1. ΑΘΑΝΑΤΟΣ
2. ΦΡΑΓΚΟΣΥΚΙΑ
3. ΤΡΙΤΟΜΑ
4. ΑΛΟΗ
5. ΒΑΤΟΣ
6. ΓΕΡΑΝΙ
7. ΜΕΝΕΞΕΣ

Υ ΥΔΡΟΧΑΡΗ

1. ΙΡΙΣ
2. ΚΑΛΛΑ
3. ΤΥΦΑ
4. ΝΕΡΟΚΑΛΑΜΟ
5. ΝΟΥΦΑΡΟ
6. ΒΟΥΡΛΟ
7. ΚΥΠΕΡΗ (ΠΑΠΥΡΟΣ)
8. ΜΥΡΙΟΦΥΛΛΟ
9. ΚΕΡΑΤΟΦΥΛΛΟ
10. ΠΟΤΑΜΟΓΕΙΤΩΝ
11. ΣΑΓΙΤΑΡΙΑ
12. ΒΟΥΡΛΟ
13. ΜΕΝΤΑ
14. ΝΕΡΟΛΑΠΑΘΟ
15. ΜΠΟΥΤΟΜΟΣ

ΕΠ ΕΠΟΧΙΑΚΑ (ΕΤΗΣΙΑ)

1. ΑΓΗΡΑΤΟ
2. ΣΚΥΛΑΚΙ
3. ΖΙΝΝΙΑ
4. ΚΑΤΗΦΕΣ
5. ΒΑΛΣΑΜΙΝΗ
6. ΚΟΣΜΟΣ
7. ΠΕΤΟΥΝΙΑ
8. ΣΑΛΒΙΑ
9. ΩΡΑΙΟ ΦΥΛΛΟ
10. ΒΙΟΛΕΤΤΑ
11. ΕΣΧΟΛΙΤΣΙΑ
12. ΠΑΝΣΕΣ
13. ΚΑΛΕΝΤΟΥΛΑ
14. ΜΟΣΧΟΜΠΙΖΕΛΟ
15. ΚΑΠΟΥΤΣΙΝΟΣ

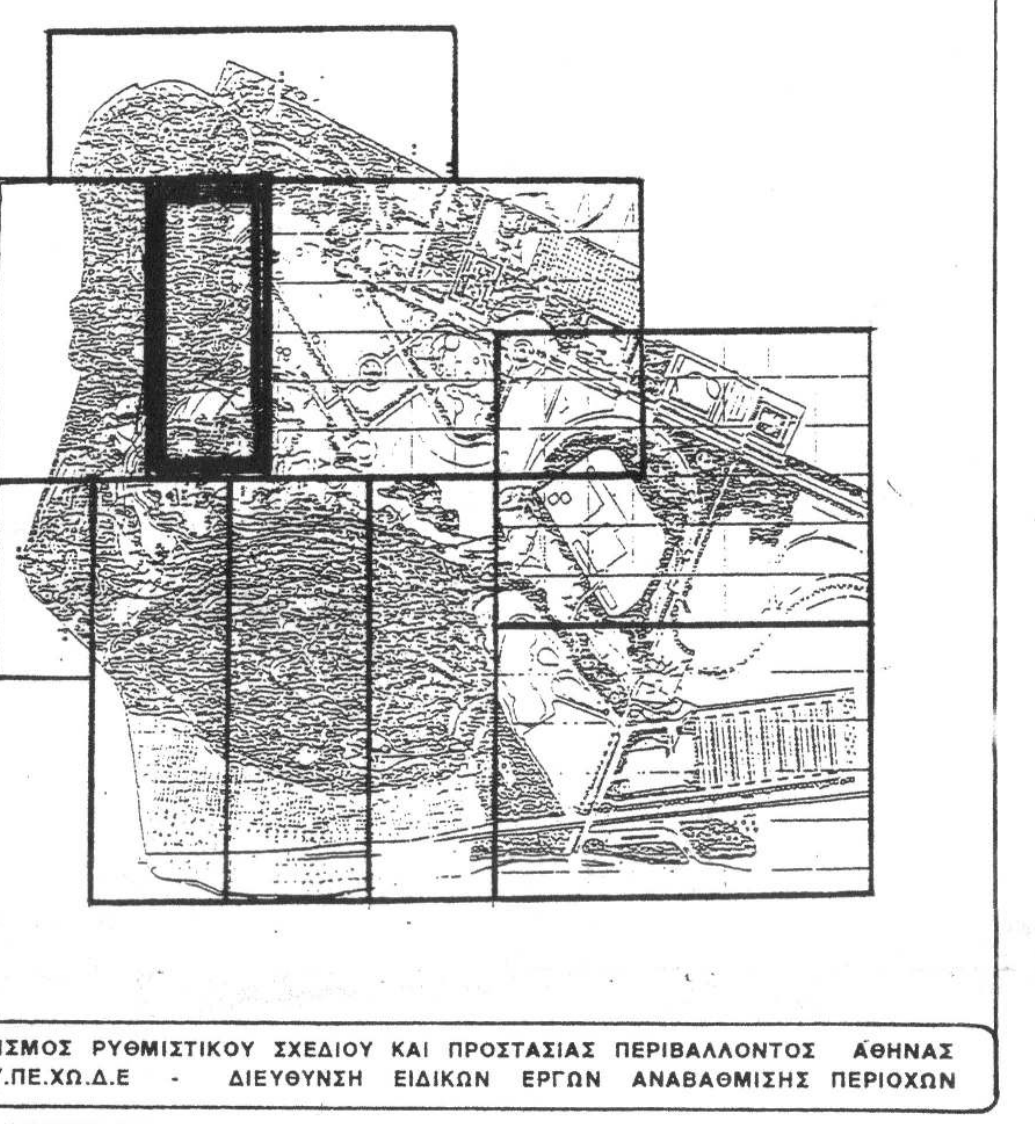

ΚΥΡΙΟΣ ΕΡΓΟΥ : ΟΡΓΑΝΙΣΜΟΣ ΡΥΘΜΙΣΤΙΚΟΥ ΣΧΕΔΙΟΥ ΚΑΙ ΠΡΟΣΤΑΣΙΑΣ ΠΕΡΙΒΑΛΛΟΝΤΟΣ ΑΘΗΝΑΣ
ΔΗΜΟΠΡΑΤΟΥΣΑ ΑΡΧΗ : Υ.ΠΕ.ΧΩ.Δ.Ε - ΔΙΕΥΘΥΝΣΗ ΕΙΔΙΚΩΝ ΕΡΓΩΝ ΑΝΑΒΑΘΜΙΣΗΣ ΠΕΡΙΟΧΩΝ

ΕΡΓΟ : **ΠΑΡΚΟ ΠΕΡΙΒΑΛΛΟΝΤΙΚΗΣ ΕΥΑΙΣΘΗΤΟΠΟΙΗΣΗΣ ΠΥΡΓΟΥ ΒΑΣΙΛΙΣΣΗΣ**

ΜΕΛΕΤΗ : **ΑΡΧΙΤΕΚΤΟΝΙΚΗ - ΔΙΑΜΟΡΦΩΣΗΣ ΕΞΩΤΕΡΙΚΩΝ ΧΩΡΩΝ**

ΣΧΕΔΙΟ : **ΚΗΠΟΤΕΧΝΙΚΟ**

ΓΚ 09

ΑΘΗΝΑ ΦΕΒΡΟΥΑΡΙΟΣ 1993

ΚΛΙΜΑΞ 1:200

ΠΡΟΣΦΟΡΑ

ΜΗΧΑΝΙΚΗ Α.Ε.

ΜΗΧΑΝΙΚΗ Α.Ε.
ΚΟΜΝΗΝΩΝ 1 - 270150
ΘΕΣΣΑΛΟΝΙΚΗ

ΕΔΡΑ: ΘΕΣΣΑΛΟΝΙΚΗ,ΚΟΜΝΗΝΩΝ 1 ΤΗΛ. 221.389 - 234.358 TLX. 412.459 EMFI GR. FAX. 227.852
ΑΘΗΝΑ: ΕΘΝ. ΑΝΤΙΣΤΑΣΕΩΣ 101, 154 51 Ν. ΨΥΧΙΚΟ ΤΗΛ. 6726.540-4 TLX. 210.929 MECB GR FAX. 6725.466

ΜΕΛΕΤΗΤΙΚΑ ΓΡΑΦΕΙΑ

Αρχιτέκτονες ειδικών μελετών διαμόρφωσης εξωτερικών χώρων	1.	ΣΘΕΝΗΣ ΜΟΛΦΕΣΗΣ ΚΑΙ Ε.ΜΙΧΑΗΛΙΔΗΣ Ν.ΠΑΓΙΔΑΣ Α.ΠΑΣΙΩΤΗΣ ΑΡΧ/ΝΕΣ Ε.Π.Ε
Αρχιτέκτονες κτιρίων	2.1	Κ.ΣΤΑΜΑΤΗΣ Δ.ΝΑΚΟΣ Κ.ΚΑΡΑΝΟΠΟΥΛΟΣ Π.ΜΟΥΝΔΡΟΥΒΑΛΗΣ ΚΑΙ ΣΥΝΕΡΓΑΤΕΣ ΕΠΕ
	2.2	ΚΑΡΟΛΟΣ ΚΑΪΓΕΡ
Στατικοί	3.	Φ.ΚΑΡΥΔΑΚΗΣ - Ι.ΜΑΥΡΑΚΗΣ ΚΑΙ ΣΥΝΕΡΓΑΤΕΣ ΓΡΑΦΕΙΟ ΤΕΧΝΙΚΩΝ ΜΕΛΕΤΩΝ Ε.Π.Ε
Ηλεκτρολόγος-Μηχανολόγος	4.	Α.ΣΤΑΜΑΤΟΠΟΥΛΟΥ
Υδραυλικοί	5.	ΜΕΤΕΡ - ΣΥΜΒΟΥΛΟΙ ΜΗΧΑΝΙΚΟΙ Ε.Π.Ε ΤΕΧΝΙΚΗ ΕΤΑΙΡΕΙΑ ΜΕΛΕΤΩΝ
Συγκοινωνιολόγοι-Τοπογραφικά	6.	ΔΡΟΜΟΣ ΑΣΤΙΚΗ ΕΤΑΙΡΕΙΑ ΜΕΛΕΤΩΝ Ξ.ΔΗΜΟΠΟΥΛΟΣ - Κ.ΖΕΚΚΟΣ - Δ.ΤΣΙΒΙΚΗΣ
Γεωτεχνικό Γραφείο	7.	ΣΩΤΗΡΟΠΟΥΛΟΣ ΚΑΙ ΣΥΝΕΡΓΑΤΕΣ Ε.Π.Ε

ΣΥΜΒΟΥΛΟΙ

Αρχιτέκτων τοπίου	α.	Σ.ΣΕΚΑΙΖΙΩΤΗΣ
Γεωπόνος- Κηποτέχνης	β.	Ι.ΣΠΑΝΤΙΔΑΚΗΣ
Δασολόγος	γ.	Γ.ΓΑΡΟΥΦΑΛΛΙΔΗΣ
Βιολόγος	δ.	Γ.ΚΑΖΟΛΕΑ

ΣΥΝΤΟΝΙΣΤΗΣ ΤΗΣ ΜΕΛΕΤΗΣ ΠΡΟΣΦΟΡΑΣ ΚΑΙ ΕΚΠΡΟΣΩΠΟΣ ΤΩΝ ΜΕΛΕΤΗΤΩΝ
ΣΘΕΝΗΣ ΜΟΛΦΕΣΗΣ ΑΡΧΙΤΕΚΤΩΝ ΠΑΤΡ.ΙΩΑΚΕΙΜ 45 106 76 ΑΘΗΝΑ ΤΗΛ. 7215788 - 7210375 FAX 7243175

Θ35
Θ12 Δ13
Θ12 Δ16
Θ35 Δ10
Θ1 Δ4
Δ3
Δ36
Θ58
Δ64
Θ63
Δ62
Δ63
Θ12
Δ49
Δ57
Δ12
6.0
6.0
5.0
37.3
7.1

ΙΩΑΝΝΗΣ Γ. ΣΠΑΝΤΙΔΑΚΗΣ
ΓΕΩΠΟΝΟΣ
ΜΕΛΕΤΕΣ - ΕΠΙΒΛΕΨΕΙΣ
ΚΗΠΟΤΕΧΝΙΚΩΝ ΕΡΓΩΝ
ΔΩΔΕΚΑΝΗΣΟΥ 11 ΜΑΡΟΥΣΙ - ΤΗΛ. 80 64 483
Α.Δ.Τ. Κ 062326 - Α.Μ. ΓΕΩΤΕΕ 2960

ΚΑΤΑΛΟΓΟΣ ΦΥΤΩΝ

Δ ΔΕΝΔΡΑ

1. ΒΡΩΜΟΚΑΡΥΔΙΑ
2. ΑΜΥΓΔΑΛΙΑ
3. ΓΛΕΔΙΣΧΙΑ
4. ΛΩΤΟΣ
5. ΚΑΤΑΛΠΗ
6. ΚΡΑΤΑΙΓΟΣ
7. ΚΥΔΩΝΙΑ
8. ΜΑΝΟΛΙΑ
9. ΜΑΧΑΛΕΠΕΙΟΣ
10. ΜΟΥΡΗΑ ΚΡΕΜΟΚΛΑΔΗΣ
11. ΠΑΡΚΙΝΣΟΝΙΑ
12. ΣΟΦΟΡΑ
13. ΑΓΡΙΟΜΙΜΟΖΑ
14. ΜΟΥΣΜΟΥΛΙΑ
15. ΝΕΡΑΤΖΙΑ
16. ΟΥΑΣΙΓΚΤΟΝΙΑ
17. ΚΕΔΡΟΣ
18. ΚΥΠΑΡΙΣΣΙ ΓΛΑΥΚΟ
19. ΤΑΞΟΣ
20. ΑΡΩΚΑΡΙΑ
21. ΓΡΕΒΙΛΛΕΑ
22. ΚΟΥΠΡΕΣΣΟΚΥΠΑΡΙΣΣΟΣ
23. ΠΟΙΓΚΙΑΝΗ
24. ΧΑΜΑΙΡΩΨ
25. ΒΡΑΧΥΧΙΤΩΝ
26. ΤΖΙΝΓΚΟ
27. ΑΡΜΥΡΙΚΙ
28. ΕΧΙΝΩΨ
29. ΙΤΙΑ Η ΚΛΑΙΟΥΣΑ
30. ΙΤΙΑ
31. ΚΑΖΟΥΑΡΙΝΑ
32. ΚΕΔΡΟΣ ΛΙΒΑΝΟΥ
33. ΛΕΥΚΑ ΑΡΓΥΡΟΦΥΛΛΗ
34. ΚΑΒΑΚΙ
35. ΛΕΥΚΑ Η ΤΡΕΜΟΥΣΑ
36. ΜΟΥΡΙΑ Η ΚΑΛΛΩΠΙΣΤΙΚΗ
37. ΕΛΗΑ Η ΚΑΛΛΩΠΙΣΤΙΚΗ
38. ΠΡΟΥΝΟΣ
39. ΡΟΒΙΝΙΑ Η ΨΕΥΔΑΚΑΚΙΑ
40. ΚΟΙΛΡΕΥΤΕΡΙΑ
41. ΦΛΑΜΟΥΡΙΑ
42. ΦΟΙΝΙΚΑΣ
43. ΨΕΥΔΟΠΑΣΧΑΛΙΑ
44. ΨΕΥΔΟΠΙΠΕΡΙΑ
45. ΑΓΡΙΕΛΙΑ
46. ΣΧΙΝΟΣ
47. ΤΕΡΕΒΙΝΘΙΑ
48. ΧΑΡΟΥΠΙΑ
49. ΑΡΙΑ
50. ΚΟΥΚΟΥΝΑΡΙΑ
51. ΚΥΠΑΡΙΣΣΙ ΟΡΘΟΚΛΑΔΟ
52. ΚΥΠΑΡΙΣΣΙ ΠΛΑΓΙΟΚΛΑΔΟ
53. ΠΛΑΤΑΝΟΣ
54. ΦΤΕΛΙΑ
55. ΛΙΓΟΥΣΤΡΟ ΔΕΝΔΡΩΔΕΣ
56. ΚΟΥΤΣΟΥΠΙΑ
57. ΜΕΛΙΟΣ
58. ΡΟΥΣ
59. ΣΦΕΝΔΑΜΟΣ
60. ΑΚΑΚΙΑ ΚΥΑΝΟΦΥΛΛΗ
61. ΜΙΜΟΖΑ ΝΙΚΑΙΑΣ
62. ΓΑΖΙΑ
63. ΑΚΑΚΙΑ ΚΩΝΣΤΑΝΤΙΝΟΥΠΟΛΕΩΣ
64. ΜΟΣΧΟΙΤΙΑ
65. ΕΥΚΑΛΥΠΤΟΣ
66. ΓΙΑΚΑΡΑΝΤΑ
67. ΙΠΠΟΚΑΣΤΑΝΙΑ
68. ΠΕΥΚΗ ΧΑΛΕΠΙΟΣ
69. ΜΑΝΤΑΡΙΝΙΑ
70. ΠΟΡΤΟΚΑΛΙΑ
71. ΑΧΛΑΔΙΑ
72. ΜΗΛΙΑ
73. ΒΕΡΙΚΟΚΚΙΑ
74. ΚΕΡΑΣΙΑ
75. ΜΑΚΛΟΥΡΑ
76. ΚΑΡΥΔΙΑ
77. ΣΥΚΙΑ
78. ΠΕΥΚΗ ΤΡΑΧΕΙΑ
79. ΒΕΛΑΝΙΔΙΑ

Θ.ΘΑΜΝΟΙ

1. ΔΑΦΝΗ ΑΠΟΛΛΩΝΟΣ
2. ΡΑΜΝΟΣ
3. ΤΟΥΓΙΑ ΠΥΡΑΜΙΔΟΕΙΔΗΣ
4. ΤΟΥΓΙΑ ΣΦΑΙΡΙΚΗ
5. ΦΛΟΜΙΣ
6. ΑΓΓΕΛΙΚΗ
7. ΑΓΓΕΛΙΚΗ ΝΑΝΟΣ
8. ΑΡΤΕΜΙΣΙΑ
9. ΒΕΡΒΕΡΙΣ
10. ΒΕΡΟΝΙΚΗ
11. ΒΙΒΟΥΡΝΟ ΕΥΟΣΜΟ
12. ΒΙΒΟΥΡΝΟ ΚΟΙΝΟ
13. ΒΙΒΟΥΡΝΟ ΧΙΟΝΟΣΦΑΙΡΟ
14. ΒΟΥΔΛΕΙΑ
15. ΓΥΝΑΙΡΕΙΟ
16. ΔΑΦΝΟΚΕΡΑΣΟΣ
17. ΕΥΩΝΥΜΟ SP
18. ΕΥΩΝΥΜΟ ΠΑΝΑΣΕ
19. ΕΥΩΝΥΜΟ ΑΡΓΥΡΟΦΥΛΛΟ
20. ΕΥΩΝΥΜΟ ΜΙΚΡΟΦΥΛΛΟ
21. ΙΒΙΣΚΟΣ ΣΥΡΙΑΚΟΣ
22. ΠΟΥΡΝΑΡΙ (ΙΛΕΞ)
23. ΚΑΣΣΙΑ
24. ΚΕΣΤΡΟ
25. ΚΟΡΟΝΙΛΑ
26. ΛΥΓΑΡΙΑ
27. ΜΥΡΤΙΑ
28. ΚΥΔΩΝΙΑΣΤΡΟ ΓΑΛΑΚΤΩΔΕΣ
29. ΚΥΔΩΝΙΑΣΤΡΟ ΟΡΙΖΟΝΤΙΟΚΛΑΔΟ
30. ΚΥΔΩΝΙΑΣΤΡΟ ΙΤΕΟΦΥΛΛΟ
31. ΚΥΔΩΝΙΑΣΤΡΟ ΦΡΑΝΚΕΤΙ
32. ΛΑΓΚΕΣΤΡΕΜΙΑ
33. ΛΑΝΤΑΝΑ
34. ΛΑΝΤΑΝΑ ΝΑΝΟΣ
35. ΛΙΓΟΥΣΤΡΟ
36. ΛΙΓΟΥΣΤΡΙΝΙ ΠΑΝΑΣΕ
37. ΜΑΡΓΑΡΙΤΑ
38. ΠΑΣΧΑΛΙΑ
39. ΠΙΚΡΟΔΑΦΝΗ
40. ΠΥΞΑΡΙ
41. ΠΥΡΑΚΑΝΘΟΣ
42. ΡΟΔΙΑ
43. ΡΟΔΙΑ ΝΑΝΟΣ
44. ΦΑΣΚΟΜΗΛΟ
45. ΣΠΕΙΡΑΙΑ
46. ΣΥΜΦΟΡΙΚΑΡΠΟΣ
47. ΤΕΥΚΡΙΟΝ
48. ΤΣΙΝΤΟΝΙΑ
49. ΥΠΕΡΙΚΟ
50. ΦΙΛΑΔΕΛΦΟΣ
51. ΦΟΡΣΥΘΙΑ
52. ΦΩΤΕΙΝΙΑ
53. ΧΕΙΜΩΝΑΝΘΟΣ
54. ΛΕΩΝΟΤΙΣ
55. ΚΟΚΚΙΣΚΟΣ
56. ΠΛΟΥΜΕΡΙΑ
57. ΜΗΔΙΚΗ ΔΕΝΔΡΩΔΗΣ
58. ΤΡΙΑΝΤΑΦΥΛΛΙΑ (ΘΑΜΝ.)
59. ΚΟΥΜΑΡΙΑ UN
60. ΚΟΥΜΑΡΙΑ AD
61. ΓΙΟΥΝΙΠΕΡΟΣ
62. ΣΠΑΡΤΟ
63. ΦΙΛΥΚΙ

Ε ΦΥΤΑ ΕΔΑΦΟΚΑΛΥΨΕΩΣ

1. ΓΚΑΖΑΝΙΑ
2. ΚΕΡΑΣΤΙΟΝ
3. ΒΙΓΚΑ
4. ΑΓΙΟΥΚΑ
5. ΛΙΠΠΙΑ
6. ΓΑΡΥΦΑΛΙΝΑ
7. ΒΕΡΒΑΙΝΑ
8. ΦΡΑΟΥΛΑ
9. ΟΦΙΟΠΩΓΩΝ
10. ΦΕΣΤΟΥΚΑ
11. ΑΚΑΝΘΑ
12. ΑΣΤΕΡ
13. ΒΑΛΕΡΙΑΝΑ
14. ΟΞΑΛΙΣ
15. ΔΙΜΟΡΦΟΘΗΚΗ
16. ΣΠΑΡΑΓΓΙ
17. ΑΓΑΠΑΝΘΟΣ
18. ΜΠΟΥΖΙ
19. ΥΠΕΡΙΚΟ ΕΡΠΟΝ

Η ΑΡΩΜΑΤΙΚΑ

1. ΚΑΡΥΟΦΙΛΙ
2. ΑΛΘΕΑ
3. ΠΥΡΕΘΡΟ
4. ΒΑΣΙΛΙΚΟΣ
5. ΑΝΙΘΟΣ
6. ΔΕΝΔΡΟΛΙΒΑΝΟ
7. ΛΟΥΙΖΑ
8. ΛΕΒΑΝΤΑ
9. ΛΕΒΑΝΤΙΝΙ
10. ΑΡΜΠΑΡΟΡΡΙΖΑ
11. ΔΥΟΣΜΟΣ
12. ΦΑΣΚΟΜΗΛΙΑ
13. ΜΑΝΤΖΟΥΡΑΝΑ
14. ΜΕΝΤΑ
15. ΚΟΛΙΑΝΔΡΟΣ
16. ΚΥΜΙΝΟ
17. ΓΛΥΚΟΡΙΖΑ
18. ΚΑΠΠΑΡΗ
19. ΘΥΜΑΡΙ
20. ΜΕΛΙΣΣΑ
21. ΑΠΗΓΑΝΟΣ
22. ΡΕΤΣΙΝΟΛΑΔΙΑ

Α ΑΝΑΡΡΙΧΩΜΕΝΑ

1. ΠΕΡΙΚΟΚΛΑΔΑ
2. ΑΡΚΟΥΔΟΒΑΤΟ
3. ΚΙΣΣΟΣ
4. ΑΓΙΟΚΛΗΜΑ
5. ΑΜΠΕΛΩΨΙΣ
6. ΓΙΑΣΕΜΙ ΑΖΟΡΩΝ
7. ΓΙΑΣΕΜΙ ΚΙΤΡΙΝΟ
8. ΓΙΑΣΕΜΙ ΧΙΩΤΙΚΟ
9. ΓΛΥΣΙΝΑ
10. ΜΕΓΑΝΘΗΣ
11. ΒΟΥΚΑΜΒΙΛΙΑ
12. ΤΡΙΑΝΤΑΦΥΛΛΙΑ (ΑΝΑΡ)
13. ΠΟΛΥΓΩΝΙΟ
14. ΙΠΟΜΕΑ
15. ΚΛΗΜΑΤΙΣ
16. ΠΑΣΣΙΦΛΟΡΑ
17. ΣΒΑΙΤΣ
18. ΚΑΠΕΝΣΙΑ
19. ΜΟΛΥΒΔΑΙΝΑ

Β ΒΟΛΒΩΔΗ

1. ΝΑΡΚΙΣΣΟΣ
2. ΚΑΝΝΑ
3. ΝΤΑΛΙΑ
4. ΓΛΑΔΙΟΛΟΣ
5. ΙΡΙΔΑ
6. ΦΡΕΕΖΙΑ
7. ΚΡΙΝΟΣ
8. ΤΟΥΛΙΠΑ
9. ΥΑΚΙΝΘΟΣ
10. ΚΥΚΛΑΜΙΝΟ
11. ΝΕΡΑΓΚΟΥΛΑ
12. ΑΝΕΜΩΝΗ
13. ΚΛΙΒΙΑ

Y ΥΔΡΟΧΑΡΗ

1. ΙΡΙΣ
2. ΚΑΛΛΑ
3. ΤΥΦΑ
4. ΝΕΡΟΚΑΛΑΜΟ
5. ΝΟΥΦΑΡΟ
6. ΒΟΥΡΛΟ
7. ΚΥΠΕΡΗ (ΠΑΠΥΡΟΣ)
8. ΜΥΡΙΟΦΥΛΛΟ
9. ΚΕΡΑΤΟΦΥΛΛΟ
10. ΠΟΤΑΜΟΓΕΙΤΩΝ
11. ΣΑΓΙΤΑΡΙΑ
12. ΒΟΥΡΛΟ
13. ΜΕΝΤΑ
14. ΝΕΡΟΛΑΠΑΘΟ
15. ΜΠΟΥΤΟΜΟΣ

ΕΠ ΕΠΟΧΙΑΚΑ (ΕΤΗΣΙΑ)

1. ΑΓΗΡΑΤΟ
2. ΣΚΥΛΑΚΙ
3. ΖΙΝΝΙΑ
4. ΚΑΤΗΦΕΣ
5. ΒΑΛΣΑΜΙΝΗ
6. ΚΟΣΜΟΣ
7. ΠΕΤΟΥΝΙΑ
8. ΣΑΛΒΙΑ
9. ΩΡΑΙΟ ΦΥΛΛΟ
10. ΒΙΟΛΕΤΤΑ
11. ΕΣΧΟΛΙΤΣΙΑ
12. ΠΑΝΣΕΣ
13. ΚΑΛΕΝΤΟΥΛΑ
14. ΜΟΣΧΟΜΠΙΖΕΛΟ
15. ΚΑΠΟΥΤΣΙΝΟΣ

Δ ΔΙΑΦΟΡΑ

1. ΑΘΑΝΑΤΟΣ
2. ΦΡΑΓΚΟΣΥΚΙΑ
3. ΤΡΙΤΟΜΑ
4. ΑΛΟΗ
5. ΒΑΤΟΣ
6. ΓΕΡΑΝΙ
7. ΜΕΝΕΞΕΣ

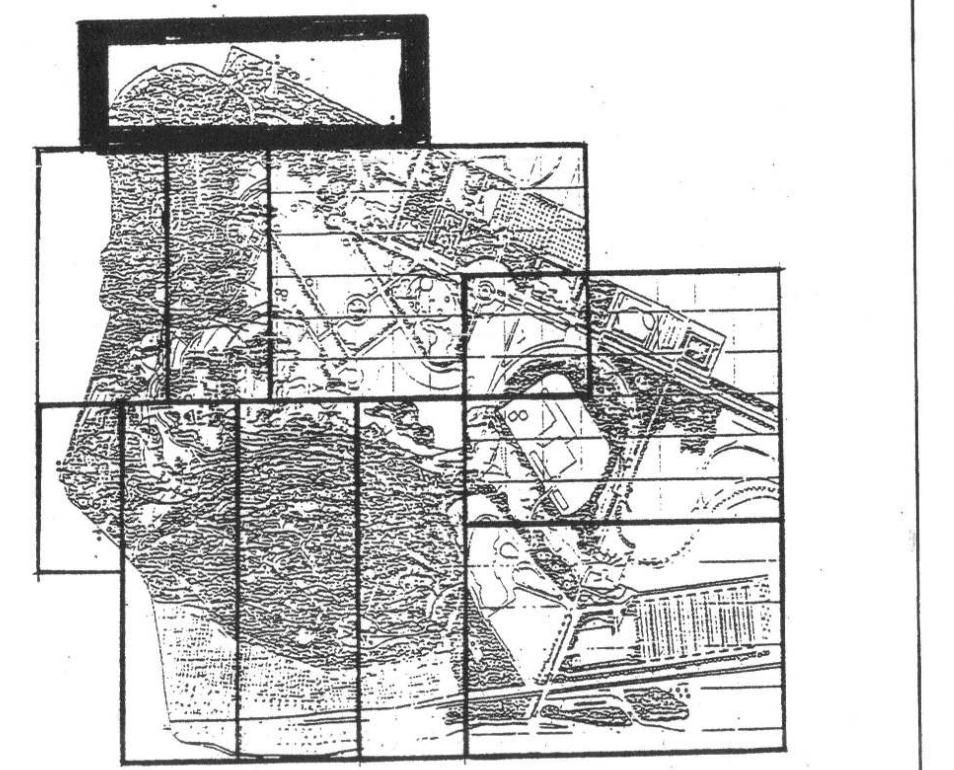

ΚΥΡΙΟΣ ΕΡΓΟΥ : ΟΡΓΑΝΙΣΜΟΣ ΡΥΘΜΙΣΤΙΚΟΥ ΣΧΕΔΙΟΥ ΚΑΙ ΠΡΟΣΤΑΣΙΑΣ ΠΕΡΙΒΑΛΛΟΝΤΟΣ ΑΘΗΝΑΣ
ΔΗΜΟΠΡΑΤΟΥΣΑ ΑΡΧΗ : Υ.ΠΕ.ΧΩ.Δ.Ε - ΔΙΕΥΘΥΝΣΗ ΕΙΔΙΚΩΝ ΕΡΓΩΝ ΑΝΑΒΑΘΜΙΣΗΣ ΠΕΡΙΟΧΩΝ

ΕΡΓΟ : ΠΑΡΚΟ ΠΕΡΙΒΑΛΛΟΝΤΙΚΗΣ ΕΥΑΙΣΘΗΤΟΠΟΙΗΣΗΣ ΠΥΡΓΟΥ ΒΑΣΙΛΙΣΣΗΣ

ΜΕΛΕΤΗ : ΑΡΧΙΤΕΚΤΟΝΙΚΗ - ΔΙΑΜΟΡΦΩΣΗΣ ΕΞΩΤΕΡΙΚΩΝ ΧΩΡΩΝ

ΣΧΕΔΙΟ :
ΚΗΠΟΤΕΧΝΙΚΟ
ΓΚ 10

ΑΘΗΝΑ ΦΕΒΡΟΥΑΡΙΟΣ 1993
ΚΛΙΜΑΞ 1: 200

ΠΡΟΣΦΟΡΑ

ΜΗΧΑΝΙΚΗ Α.Ε.

ΕΔΡΑ: ΘΕΣΣΑΛΟΝΙΚΗ,ΚΟΜΝΗΝΩΝ 1 ΤΗΛ. 221.389 - 234.358 TLX. 412.459 EMFI GR. FAX. 227.852
ΑΘΗΝΑ: ΕΘΝ. ΑΝΤΙΣΤΑΣΕΩΣ 101, 154 51 Ν. ΨΥΧΙΚΟ ΤΗΛ. 6726.540-4 TLX. 210.929 MECB GR FAX. 6725.466

ΜΗΧΑΝΙΚΗ Α.Ε.
ΚΟΜΝΗΝΩΝ 1 - 234358 - 270150
ΘΕΣΣΑΛΟΝΙΚΗ

ΜΕΛΕΤΗΤΙΚΑ ΓΡΑΦΕΙΑ

Αρχιτέκτονες ειδικών μελετών διαμόρφωσης εξωτερικών χώρων	1.	ΣΘΕΝΗΣ ΜΟΛΦΕΣΗΣ ΚΑΙ Ε.ΜΙΧΑΗΛΙΔΗΣ Ν.ΠΑΓΙΔΑΣ Α.ΠΑΣΙΩΤΗΣ ΑΡΧ/ΝΕΣ Ε.Π.Ε
Αρχιτέκτονες κτιρίων	2.1	Κ.ΣΤΑΜΑΤΗΣ Δ.ΝΑΚΟΣ Κ.ΚΑΡΑΝΟΠΟΥΛΟΣ Π.ΜΟΥΝΔΡΟΥΒΑΛΗΣ ΚΑΙ ΣΥΝΕΡΓΑΤΕΣ ΕΠΕ
	2.2	ΚΑΡΟΛΟΣ ΚΑΪΓΕΡ
Στατικοί	3.	Φ.ΚΑΡΥΔΑΚΗΣ - Ι.ΜΑΥΡΑΚΗΣ ΚΑΙ ΣΥΝΕΡΓΑΤΕΣ ΓΡΑΦΕΙΟ ΤΕΧΝΙΚΩΝ ΜΕΛΕΤΩΝ Ε.Π.Ε
Ηλεκτρολόγος-Μηχανολόγος	4.	Α.ΣΤΑΜΑΤΟΠΟΥΛΟΥ
Υδραυλικοί	5.	ΜΕΤΕΡ - ΣΥΜΒΟΥΛΟΙ ΜΗΧΑΝΙΚΟΙ Ε.Π.Ε ΤΕΧΝΙΚΗ ΕΤΑΙΡΕΙΑ ΜΕΛΕΤΩΝ
Συγκοινωνιολόγοι-Τοπογραφικά	6.	ΔΡΟΜΟΣ ΑΣΤΙΚΗ ΕΤΑΙΡΕΙΑ ΜΕΛΕΤΩΝ Ξ.ΔΗΜΟΠΟΥΛΟΣ - Κ.ΖΕΚΚΟΣ - Δ.ΤΣΙΒΙΚΗΣ
Γεωτεχνικό Γραφείο	7.	ΣΩΤΗΡΟΠΟΥΛΟΣ ΚΑΙ ΣΥΝΕΡΓΑΤΕΣ Ε.Π.Ε

ΣΥΜΒΟΥΛΟΙ

Αρχιτέκτων τοπίου	α.	Σ.ΣΕΚΛΙΖΙΩΤΗΣ
Γεωπόνος- Κηποτέχνης	β.	Ι.ΣΠΑΝΤΙΔΑΚΗΣ
Δασολόγος	γ.	Γ.ΓΑΡΟΥΦΑΛΛΙΔΗΣ
Βιολόγος	δ.	Γ.ΚΑΖΟΛΕΑ

ΣΥΝΤΟΝΙΣΤΗΣ ΤΗΣ ΜΕΛΕΤΗΣ ΠΡΟΣΦΟΡΑΣ ΚΑΙ ΕΚΠΡΟΣΩΠΟΣ ΤΩΝ ΜΕΛΕΤΗΤΩΝ
ΣΘΕΝΗΣ ΜΟΛΦΕΣΗΣ ΑΡΧΙΤΕΚΤΩΝ ΠΑΤΡ.ΙΩΑΚΕΙΜ 45 106 76 ΑΘΗΝΑ ΤΗΛ. 7215788 - 7210375 FAX 7243175

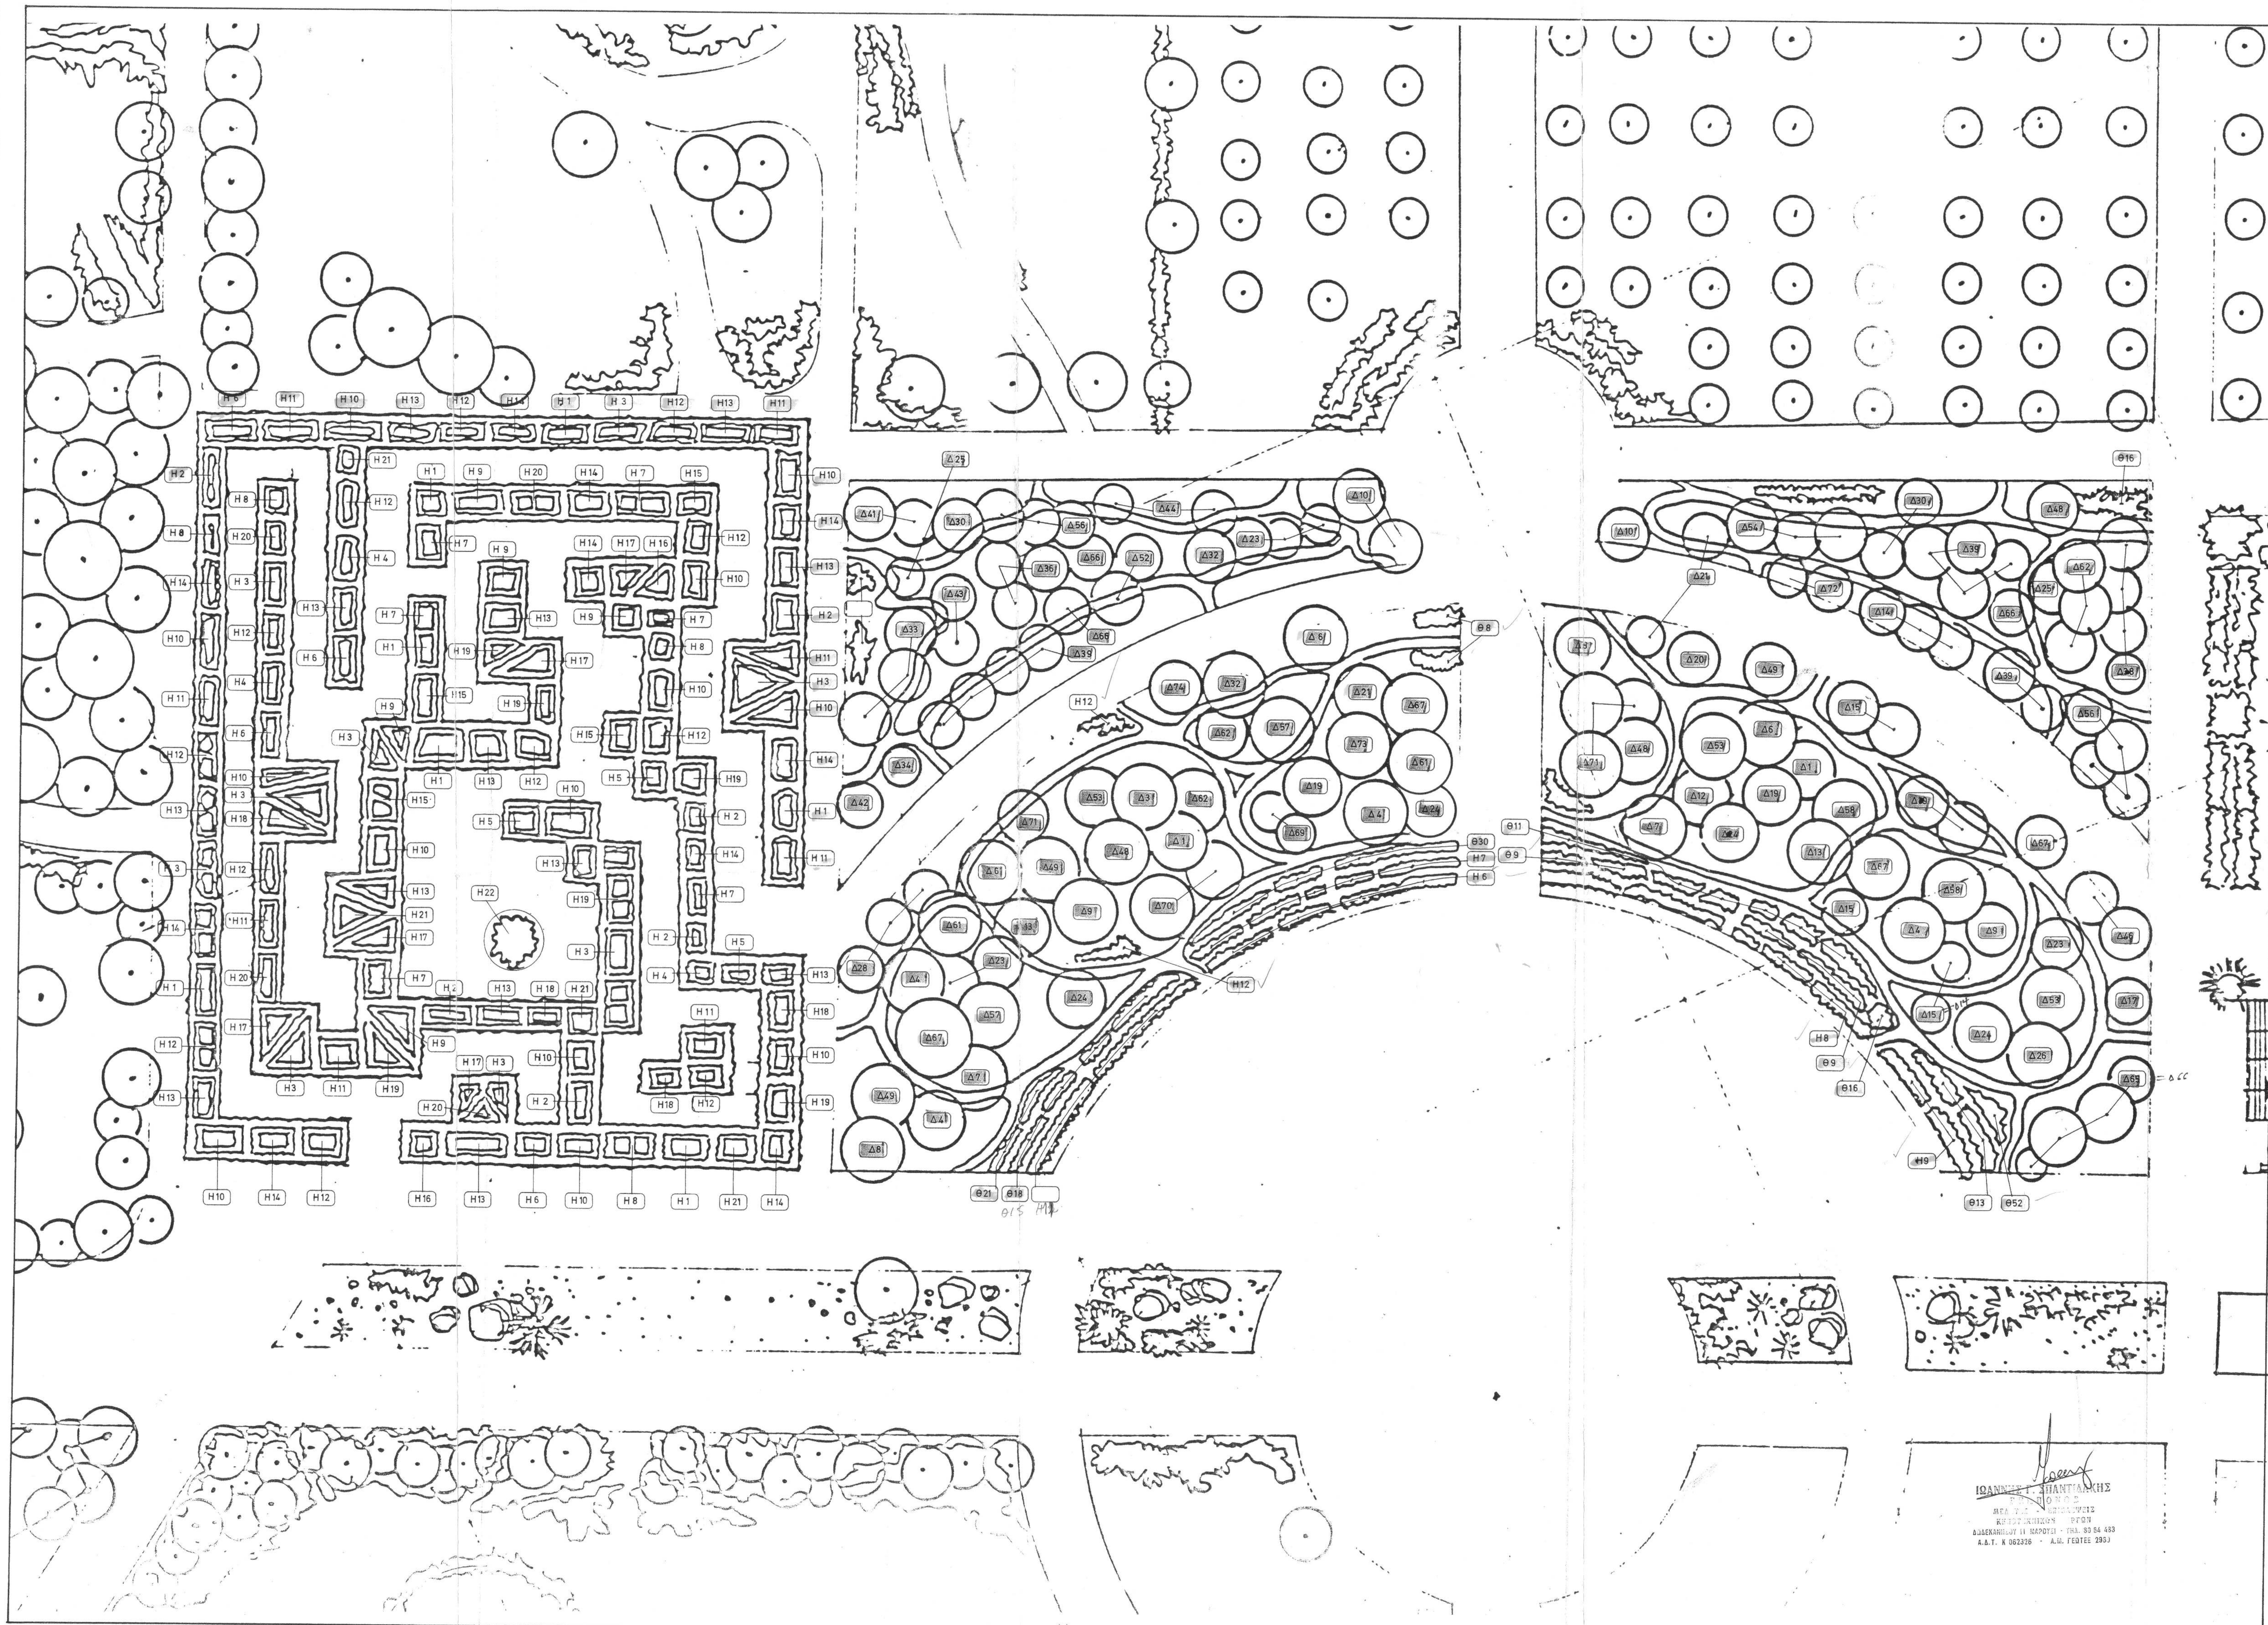

ΙΩΑΝΝΗΣ Γ. ΣΠΑΝΤΙΔΑΚΗΣ
ΓΕΩΠΟΝΟΣ
ΜΕΛΕΤΕΣ - ΕΠΙΒΛΕΨΕΙΣ
ΚΗΠΟΤΕΧΝΙΚΩΝ ΕΡΓΩΝ
ΔΩΔΕΚΑΝΗΣΟΥ 11 ΜΑΡΟΥΣΙ - ΤΗΛ. 80 84 483
Α.Δ.Τ. Κ 062326 - Α.Μ. ΓΕΩΤΕΕ 2980

ΚΑΤΑΛΟΓΟΣ ΦΥΤΩΝ

Δ ΔΕΝΔΡΑ

① ΒΡΩΜΟΚΑΡΥΔΙΑ
2. ΑΜΥΓΔΑΛΙΑ
③ ΓΛΕΔΙΣΧΙΑ
④ ΛΩΤΟΣ
5. ΚΑΤΑΛΠΗ
⑥ ΚΡΑΤΑΙΓΟΣ
⑦ ΚΥΔΩΝΙΑ
⑧ ΜΑΝΟΛΙΑ
⑨ ΜΑΧΑΛΕΠΕΙΟΣ
⑩ ΜΟΥΡΗΑ ΚΡΕΜΟΚΛΑΔΗΣ
11. ΠΑΡΚΙΝΣΟΝΙΑ
⑫ ΣΟΦΟΡΑ
⑬ ΑΓΡΙΟΜΙΜΟΖΑ
⑭ ΜΟΥΣΜΟΥΛΙΑ
⑮ ΝΕΡΑΤΖΙΑ
16. ΟΥΑΣΙΓΚΤΟΝΙΑ
⑰ ΚΕΔΡΟΣ
18. ΚΥΠΑΡΙΣΣΙ ΓΛΑΥΚΟ
⑲ ΤΑΞΟΣ
⑳ ΑΡΩΚΑΡΙΑ
㉑ ΓΡΕΒΙΛΛΕΑ
22. ΚΟΥΠΡΕΣΣΟΚΥΠΑΡΙΣΣΟΣ
㉓ ΠΟΙΓΚΙΑΝΗ
㉔ ΧΑΜΑΙΡΩΨ
㉕ ΒΡΑΧΥΧΙΤΩΝ
㉖ ΤΖΙΝΓΚΟ
27. ΑΡΜΥΡΙΚΙ
㉘ ΕΧΙΝΩΨ
29. ΙΤΙΑ Η ΚΛΑΙΟΥΣΑ
㉚ ΙΤΙΑ
31. ΚΑΖΟΥΑΡΙΝΑ
㉜ ΚΕΔΡΟΣ ΛΙΒΑΝΟΥ
㉝ ΛΕΥΚΑ ΑΡΓΥΡΟΦΥΛΛΗ
㉞ ΚΑΒΑΚΙ
35. ΛΕΥΚΑ Η ΤΡΕΜΟΥΣΑ
㊱ ΜΟΥΡΙΑ Η ΚΑΛΛΩΠΙΣΤΙΚΗ
37. ΕΛΗΑ Η ΚΑΛΛΩΠΙΣΤΙΚΗ
㊳ ΠΡΟΥΝΟΣ
㊴ ΡΟΒΙΝΙΑ Η ΨΕΥΔΑΚΑΚΙΑ
40. ΚΟΙΛΡΕΥΤΕΡΙΑ
㊶ ΦΛΑΜΟΥΡΙΑ
㊷ ΦΟΙΝΙΚΑΣ
㊸ ΨΕΥΔΟΠΑΣΧΑΛΙΑ
㊹ ΨΕΥΔΟΠΙΠΕΡΙΑ
45. ΑΓΡΙΕΛΙΑ
㊻ ΣΧΙΝΟΣ
47. ΤΕΡΕΒΙΝΘΙΑ
㊽ ΧΑΡΟΥΠΙΑ
㊾ ΑΡΙΑ
50. ΚΟΥΚΟΥΝΑΡΙΑ
51. ΚΥΠΑΡΙΣΣΙ ΟΡΘΟΚΛΑΔΟ
52. ΚΥΠΑΡΙΣΣΙ ΠΛΑΓΙΟΚΛΑΔΟ
(53) ΠΛΑΤΑΝΟΣ
(54) ΦΤΕΛΙΑ
55. ΛΙΓΟΥΣΤΡΟ ΔΕΝΔΡΩΔΕΣ
(56) ΚΟΥΤΣΟΥΠΙΑ
(57) ΜΕΛΙΟΣ
(58) ΡΟΥΣ
59. ΣΦΕΝΔΑΜΟΣ
60. ΑΚΑΚΙΑ ΚΥΑΝΟΦΥΛΛΗ
(61) ΜΙΜΟΖΑ ΝΙΚΑΙΑΣ
(62) ΓΑΖΙΑ
63. ΑΚΑΚΙΑ ΚΩΝΣΤΑΝΤΙΝΟΥΠΟΛΕΩΣ
64. ΜΟΣΧΟΙΤΙΑ
(65) ΕΥΚΑΛΥΠΤΟΣ
(66) ΓΙΑΚΑΡΑΝΤΑ
(67) ΙΠΠΟΚΑΣΤΑΝΙΑ
68. ΠΕΥΚΗ ΧΑΛΕΠΙΟΣ
(69) ΜΑΝΤΑΡΙΝΙΑ
(70) ΠΟΡΤΟΚΑΛΙΑ
(71) ΑΧΛΑΔΙΑ
(72) ΜΗΛΙΑ
(73) ΒΕΡΙΚΟΚΚΙΑ
(74) ΚΕΡΑΣΙΑ
75. ΜΑΚΛΟΥΡΑ
76. ΚΑΡΥΔΙΑ
77. ΣΥΚΙΑ
78. ΠΕΥΚΗ ΤΡΑΧΕΙΑ
79. ΒΕΛΑΝΙΔΙΑ

Θ. ΘΑΜΝΟΙ

1. ΔΑΦΝΗ ΑΠΟΛΛΩΝΟΣ
2. ΡΑΜΝΟΣ
3. ΤΟΥΓΙΑ ΠΥΡΑΜΙΔΟΕΙΔΗΣ
4. ΤΟΥΓΙΑ ΣΦΑΙΡΙΚΗ
5. ΦΛΟΜΙΣ
6. ΑΓΓΕΛΙΚΗ
7. ΑΓΓΕΛΙΚΗ ΝΑΝΟΣ
8. ΑΡΤΕΜΙΣΙΑ
9. ΒΕΡΒΕΡΙΣ
10. ΒΕΡΟΝΙΚΗ
11. ΒΙΒΟΥΡΝΟ ΕΥΟΣΜΟ
12. ΒΙΒΟΥΡΝΟ ΚΟΙΝΟ
13. ΒΙΒΟΥΡΝΟ ΧΙΟΝΟΣΦΑΙΡΟ
14. ΒΟΥΔΛΕΙΑ
15. ΓΥΝΑΙΡΕΙΟ
16. ΔΑΦΝΟΚΕΡΑΣΟΣ
17. ΕΥΩΝΥΜΟ SP
18. ΕΥΩΝΥΜΟ ΠΑΝΑΣΕ
19. ΕΥΩΝΥΜΟ ΑΡΓΥΡΟΦΥΛΛΟ
20. ΕΥΩΝΥΜΟ ΜΙΚΡΟΦΥΛΛΟ
21. ΙΒΙΣΚΟΣ ΣΥΡΙΑΚΟΣ
22. ΠΟΥΡΝΑΡΙ (ΙΛΕΞ)
23. ΚΑΣΣΙΑ
24. ΚΕΣΤΡΟ
25. ΚΟΡΟΝΙΛΑ
26. ΛΥΓΑΡΙΑ
27. ΜΥΡΤΙΑ
28. ΚΥΔΩΝΙΑΣΤΡΟ ΓΑΛΑΚΤΩΔΕΣ
29. ΚΥΔΩΝΙΑΣΤΡΟ ΟΡΙΖΟΝΤΙΟΚΛΑΔΟ
30. ΚΥΔΩΝΙΑΣΤΡΟ ΙΤΕΟΦΥΛΛΟ
31. ΚΥΔΩΝΙΑΣΤΡΟ ΦΡΑΝΚΕΤΙ
32. ΛΑΓΚΕΣΤΡΕΜΙΑ
33. ΛΑΝΤΑΝΑ
34. ΛΑΝΤΑΝΑ ΝΑΝΟΣ
35. ΛΙΓΟΥΣΤΡΟ
36. ΛΙΓΟΥΣΤΡΙΝΙ ΠΑΝΑΣΕ
37. ΜΑΡΓΑΡΙΤΑ
38. ΠΑΣΧΑΛΙΑ
39. ΠΙΚΡΟΔΑΦΝΗ
40. ΠΥΞΑΡΙ
41. ΠΥΡΑΚΑΝΘΟΣ
42. ΡΟΔΙΑ
43. ΡΟΔΙΑ ΝΑΝΟΣ
44. ΦΑΣΚΟΜΗΛΟ
45. ΣΠΕΙΡΑΙΑ
46. ΣΥΜΦΟΡΙΚΑΡΠΟΣ
47. ΤΕΥΚΡΙΟΝ
48. ΤΣΙΝΤΟΝΙΑ
49. ΥΠΕΡΙΚΟ
50. ΦΙΛΑΔΕΛΦΟΣ
51. ΦΟΡΣΥΘΙΑ
52. ΦΩΤΕΙΝΙΑ
53. ΧΕΙΜΩΝΑΝΘΟΣ
54. ΛΕΩΝΟΤΙΣ
55. ΚΟΚΚΙΣΚΟΣ
56. ΠΛΟΥΜΕΡΙΑ
57. ΜΗΔΙΚΗ ΔΕΝΔΡΩΔΗΣ
58. ΤΡΙΑΝΤΑΦΥΛΛΙΑ (ΘΑΜΝ.)
59. ΚΟΥΜΑΡΙΑ UN
60. ΚΟΥΜΑΡΙΑ AD
61. ΓΙΟΥΝΙΠΕΡΟΣ
62. ΣΠΑΡΤΟ
63. ΦΙΛΥΚΙ

Ε ΦΥΤΑ ΕΔΑΦΟΚΑΛΥΨΕΩΣ

1. ΓΚΑΖΑΝΙΑ
2. ΚΕΡΑΣΤΙΟΝ
3. ΒΙΓΚΑ
4. ΑΓΙΟΥΚΑ
5. ΛΙΠΠΙΑ
6. ΓΑΡΥΦΑΛΙΝΑ
7. ΒΕΡΒΑΙΝΑ
8. ΦΡΑΟΥΛΑ
9. ΟΦΙΟΠΩΓΩΝ
10. ΦΕΣΤΟΥΚΑ
11. ΑΚΑΝΘΑ
12. ΑΣΤΕΡ
13. ΒΑΛΕΡΙΑΝΑ
14. ΟΞΑΛΙΣ
15. ΔΙΜΟΡΦΟΘΗΚΗ
16. ΣΠΑΡΑΓΓΙ
17. ΑΓΑΠΑΝΘΟΣ
18. ΜΠΟΥΖΙ
19. ΥΠΕΡΙΚΟ ΕΡΠΟΝ
20. ΜΕΛΙΣΣΑ
21. ΑΠΗΓΑΝΟΣ
22. ΡΕΤΣΙΝΟΛΑΔΙΑ

Α ΑΝΑΡΡΙΧΩΜΕΝΑ

1. ΠΕΡΙΚΟΚΛΑΔΑ
2. ΑΡΚΟΥΔΟΒΑΤΟ
3. ΚΙΣΣΟΣ
4. ΑΓΙΟΚΛΗΜΑ
5. ΑΜΠΕΛΩΨΙΣ
6. ΓΙΑΣΕΜΙ ΑΖΟΡΩΝ
7. ΓΙΑΣΕΜΙ ΚΙΤΡΙΝΟ
8. ΓΙΑΣΕΜΙ ΧΙΩΤΙΚΟ
9. ΓΛΥΣΙΝΑ
10. ΜΕΓΑΝΘΗΣ
11. ΒΟΥΚΑΜΒΙΛΙΑ
12. ΤΡΙΑΝΤΑΦΥΛΛΙΑ (ΑΝΑ
13. ΠΟΛΥΓΩΝΙΟ
14. ΙΠΟΜΕΑ
15 ΚΛΗΜΑΤΙΣ
16. ΠΑΣΣΙΦΛΟΡΑ
17 ΒΑΙΤΣ
18. ΚΑΠΕΝΣΙΑ
19. ΜΟΛΥΒΔΑΙΝΑ

Η ΑΡΩΜΑΤΙΚΑ

1. ΚΑΡΥΟΦΙΛΙ
2. ΑΛΘΕΑ
3. ΠΥΡΕΘΡΟ
4. ΒΑΣΙΛΙΚΟΣ
5. ΑΝΙΘΟΣ
6. ΔΕΝΔΡΟΛΙΒΑΝΟ
7. ΛΟΥΙΖΑ
8. ΛΕΒΑΝΤΑ
9. ΛΕΒΑΝΤΙΝΙ
10. ΑΡΜΠΑΡΟΡΡΙΖΑ
11. ΔΥΟΣΜΟΣ
12. ΦΑΣΚΟΜΗΛΙΑ
13. ΜΑΝΤΖΟΥΡΑΝΑ
14. ΜΕΝΤΑ
15. ΚΟΛΙΑΝΔΡΟΣ
16. ΚΥΜΙΝΟ
17. ΓΛΥΚΟΡΙΖΑ
18. ΚΑΠΠΑΡΗ
19. ΘΥΜΑΡΙ

ΕΠ ΕΠΟΧΙΑΚΑ (ΕΤΗΣΙΑ)

1. ΑΓΗΡΑΤΟ
2. ΣΚΥΛΑΚΙ
3. ΖΙΝΝΙΑ
4. ΚΑΤΗΦΕΣ
5. ΒΑΛΣΑΜΙΝΗ
6. ΚΟΣΜΟΣ
7. ΠΕΤΟΥΝΙΑ
8. ΣΑΛΒΙΑ
9. ΩΡΑΙΟ ΦΥΛΛΟ
10. ΒΙΟΛΕΤΤΑ
11. ΕΣΧΟΛΙΤΣΙΑ)
12. ΠΑΝΣΕΣ
13. ΚΑΛΕΝΤΟΥΛΑ
14. ΜΟΣΧΟΜΠΙΖΕΛΟ
15. ΚΑΠΟΥΤΣΙΝΟΣ

Β ΒΟΛΒΩΔΗ

1. ΝΑΡΚΙΣΣΟΣ
2. ΚΑΝΝΑ
3. ΝΤΑΛΙΑ
4. ΓΛΑΔΙΟΛΟΣ
5. ΙΡΙΔΑ
6. ΦΡΕΕΖΙΑ
7. ΚΡΙΝΟΣ
8. ΤΟΥΛΙΠΑ
9. ΥΑΚΙΝΘΟΣ
10. ΚΥΚΛΑΜΙΝΟ
11. ΝΕΡΑΓΚΟΥΛΑ
12. ΑΝΕΜΩΝΗ
13. ΚΛΙΒΙΑ

Υ ΥΔΡΟΧΑΡΗ

1. ΙΡΙΣ
2. ΚΑΛΛΑ
3. ΤΥΦΑ
4. ΝΕΡΟΚΑΛΑΜΟ
5. ΝΟΥΦΑΡΟ
6. ΒΟΥΡΛΟ
7. ΚΥΠΕΡΗ (ΠΑΠΥΡΟΣ)
8. ΜΥΡΙΟΦΥΛΛΟ
9. ΚΕΡΑΤΟΦΥΛΛΟ
10. ΠΟΤΑΜΟΓΕΙΤΩΝ
11. ΣΑΓΙΤΑΡΙΑ
12. ΒΟΥΡΛΟ
13. ΜΕΝΤΑ
14. ΝΕΡΟΛΑΠΑΘΟ
15. ΜΠΟΥΤΟΜΟΣ

δ ΔΙΑΦΟΡΑ

1. ΑΘΑΝΑΤΟΣ
2. ΦΡΑΓΚΟΣΥΚΙΑ
3. ΤΡΙΤΟΜΑ
4. ΑΛΟΗ
5. ΒΑΤΟΣ
6. ΓΕΡΑΝΙ
7. ΜΕΝΕΞΕΣ

ΚΥΡΙΟΣ ΕΡΓΟΥ : ΟΡΓΑΝΙΣΜΟΣ ΡΥΘΜΙΣΤΙΚΟΥ ΣΧΕΔΙΟΥ ΚΑΙ ΠΡΟΣΤΑΣΙΑΣ ΠΕΡΙΒΑΛΛΟΝΤΟΣ ΑΘΗΝΑΣ
ΔΗΜΟΠΡΑΤΟΥΣΑ ΑΡΧΗ : Υ.ΠΕ.ΧΩ.Δ.Ε - ΔΙΕΥΘΥΝΣΗ ΕΙΔΙΚΩΝ ΕΡΓΩΝ ΑΝΑΒΑΘΜΙΣΗΣ ΠΕΡΙΟΧΩΝ

ΕΡΓΟ : **ΠΑΡΚΟ ΠΕΡΙΒΑΛΛΟΝΤΙΚΗΣ ΕΥΑΙΣΘΗΤΟΠΟΙΗΣΗΣ ΠΥΡΓΟΥ ΒΑΣΙΛΙΣΣΗΣ**

ΜΕΛΕΤΗ : ΑΡΧΙΤΕΚΤΟΝΙΚΗ - ΔΙΑΜΟΡΦΩΣΗΣ ΕΞΩΤΕΡΙΚΩΝ ΧΩΡΩΝ

ΣΧΕΔΙΟ :
ΚΗΠΟΤΕΧΝΙΚΟ

ΓΚ 11

ΑΘΗΝΑ ΦΕΒΡΟΥΑΡΙΟΣ 1993

ΚΛΙΜΑΞ 1: 200

ΠΡΟΣΦΟΡΑ

ΜΗΧΑΝΙΚΗ Α.Ε.

ΜΗΧΑΝΙΚΗ Α.Ε.
ΚΟΜΝΗΝΩΝ 1 ... 234358 - 270150
ΘΕΣΣΑΛΟΝΙΚΗ

ΕΔΡΑ: ΘΕΣΣΑΛΟΝΙΚΗ,ΚΟΜΝΗΝΩΝ 1 ΤΗΛ. 221.389 - 234.358 TLX. 412.459 EMFI GR. FAX. 227.852
ΑΘΗΝΑ: ΕΘΝ. ΑΝΤΙΣΤΑΣΕΩΣ 101, 154 51 Ν. ΨΥΧΙΚΟ ΤΗΛ. 6726.540-4 TLX. 210.929 MECB GR FAX. 6725.466

ΜΕΛΕΤΗΤΙΚΑ ΓΡΑΦΕΙΑ

Αρχιτέκτονες ειδικών μελετών διαμόρφωσης εξωτερικών χώρων	1.	ΣΘΕΝΗΣ ΜΟΛΦΕΣΗΣ ΚΑΙ Ε.ΜΙΧΑΗΛΙΔΗΣ Ν.ΠΑΓΙΔΑΣ Α.ΠΑΣΙΩΤΗΣ ΑΡΧ/ΝΕΣ Ε.Π.Ε
Αρχιτέκτονες κτιρίων	2.1	Κ.ΣΤΑΜΑΤΗΣ Δ.ΝΑΚΟΣ Κ.ΚΑΡΑΝΟΠΟΥΛΟΣ Π.ΜΟΥΝΔΡΟΥΒΑΛΗΣ ΚΑΙ ΣΥΝΕΡΓΑΤΕΣ ΕΠΕ
	2.2	ΚΑΡΟΛΟΣ ΚΑΪΓΕΡ
Στατικοί	3.	Φ.ΚΑΡΥΔΑΚΗΣ - Ι.ΜΑΥΡΑΚΗΣ ΚΑΙ ΣΥΝΕΡΓΑΤΕΣ ΓΡΑΦΕΙΟ ΤΕΧΝΙΚΩΝ ΜΕΛΕΤΩΝ Ε.Π.Ε
Ηλεκτρολόγος-Μηχανολόγος	4.	Α.ΣΤΑΜΑΤΟΠΟΥΛΟΥ
Υδραυλικοί	5.	ΜΕΤΕΡ - ΣΥΜΒΟΥΛΟΙ ΜΗΧΑΝΙΚΟΙ Ε.Π.Ε ΤΕΧΝΙΚΗ ΕΤΑΙΡΕΙΑ ΜΕΛΕΤΩΝ
Συγκοινωνιολόγοι-Τοπογραφικά	6.	ΔΡΟΜΟΣ ΑΣΤΙΚΗ ΕΤΑΙΡΕΙΑ ΜΕΛΕΤΩΝ Ξ.ΔΗΜΟΠΟΥΛΟΣ - Κ.ΖΕΚΚΟΣ - Δ.ΤΣΙΒΙΚΗΣ
Γεωτεχνικό Γραφείο	7.	ΣΩΤΗΡΟΠΟΥΛΟΣ ΚΑΙ ΣΥΝΕΡΓΑΤΕΣ Ε.Π.Ε

ΣΥΜΒΟΥΛΟΙ

Αρχιτέκτων τοπίου	α.	Σ.ΣΕΚΛΙΖΙΩΤΗΣ
Γεωπόνος- Κηποτέχνης	β.	Ι.ΣΠΑΝΤΙΔΑΚΗΣ
Δασολόγος	γ.	Γ.ΓΑΡΟΥΦΑΛΛΙΔΗΣ
Βιολόγος	δ.	Γ.ΚΑΖΟΛΕΑ

ΣΥΝΤΟΝΙΣΤΗΣ ΤΗΣ ΜΕΛΕΤΗΣ ΠΡΟΣΦΟΡΑΣ ΚΑΙ ΕΚΠΡΟΣΩΠΟΣ ΤΩΝ ΜΕΛΕΤΗΤΩΝ
ΣΘΕΝΗΣ ΜΟΛΦΕΣΗΣ ΑΡΧΙΤΕΚΤΩΝ ΠΑΤΡ.ΙΩΑΚΕΙΜ 45 106 76 ΑΘΗΝΑ ΤΗΛ. 7215788 - 7210375 FAX 7243175