


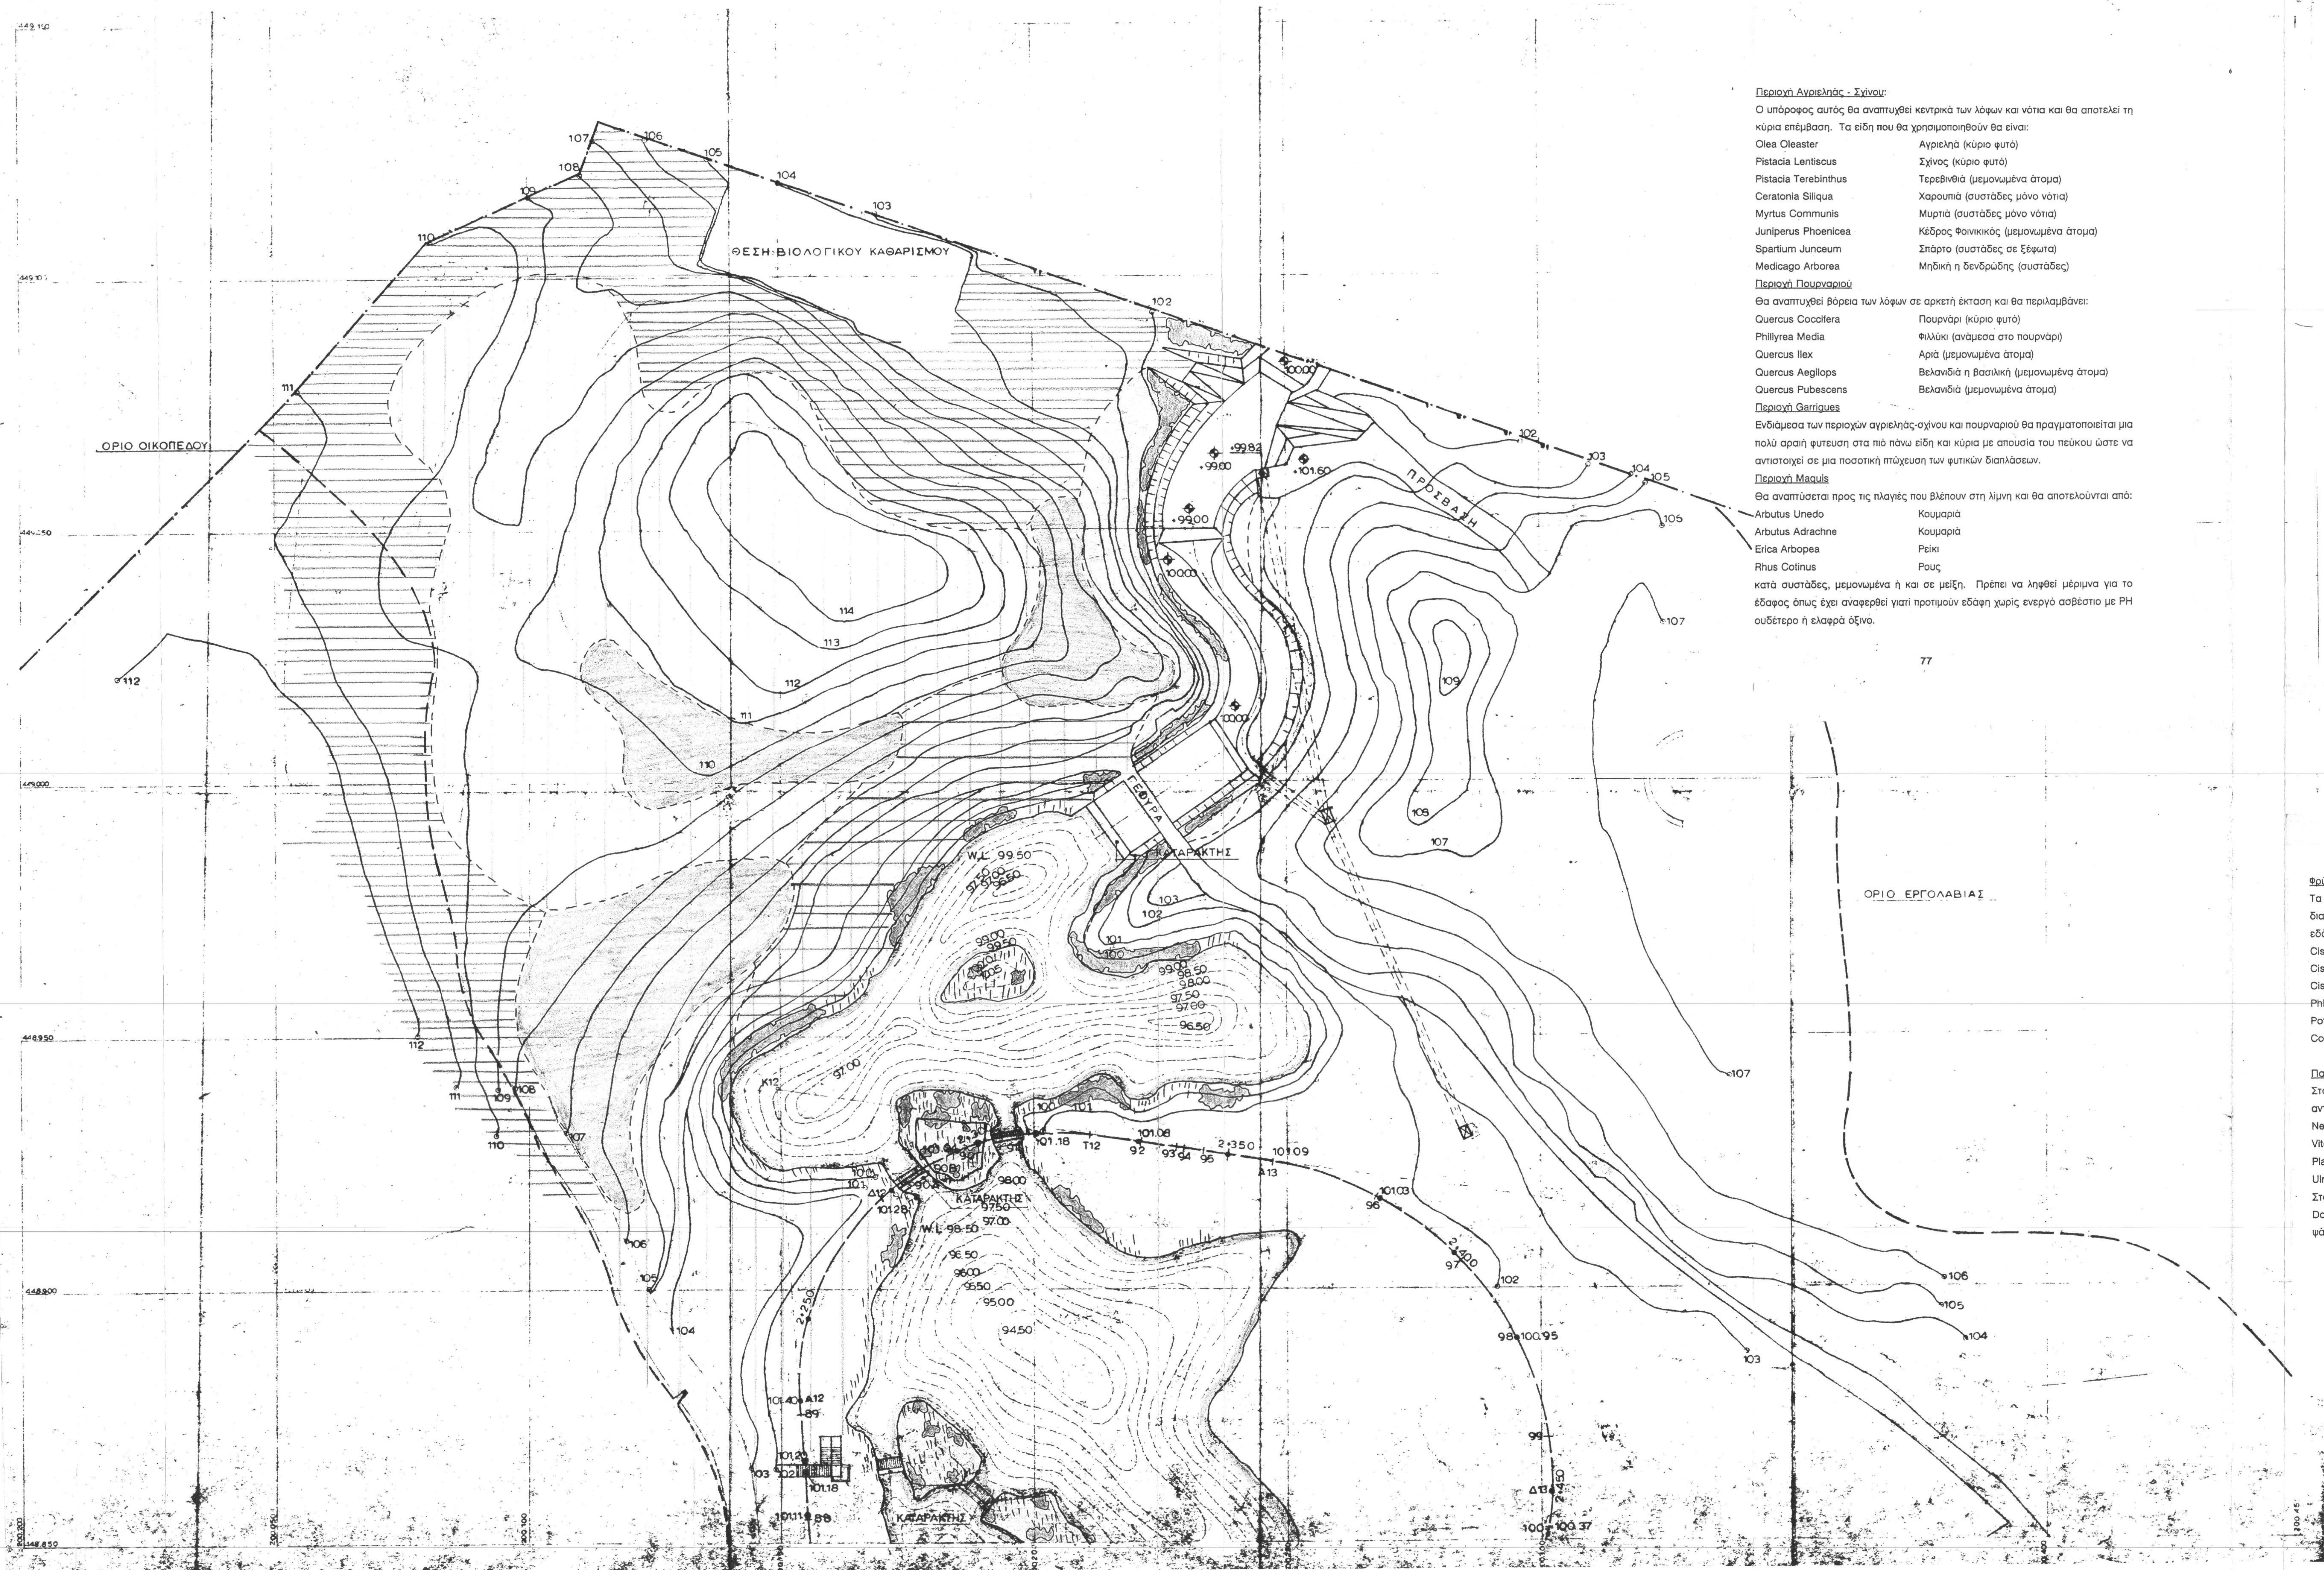

Περιοχή Αγριελιάς - Σχίνου:
Ο υπόφορος αυτός θα αναπτυχθεί κεντρικά των λόφων και νότια και θα αποτελεί τη κύρια επέμβαση. Τα είδη που θα χρησιμοποιηθούν θα είναι:

Olea Oleaster	Αγριελιά (κύριο φυτό)
Pistacia Lentiscus	Σχίνος (κύριο φυτό)
Pistacia Terebinthus	Τερβινθιά (μεμονωμένα άτομα)
Ceratonia Siliqua	Χαρουπιά (συστάδες μόνο νότια)
Myrtus Communis	Μυρτιά (συστάδες μόνο νότια)
Juniperus Phoenicea	Κέδρος Φοινικικός (μεμονωμένα άτομα)
Spartium Junceum	Σπάρτο (συστάδες σε εξέλιξη)
Medicago Arborea	Μηδική ή δενδροβόη (συστάδες)

Περιοχή Πουρναρίου:
Θα αναπτυχθεί βόρεια των λόφων σε αρκετή έκταση και θα περιλαμβάνει:

Quercus Coccifera	Πουρνάρι (κύριο φυτό)
Phillyrea Media	Φιλλύρα (ανάμεσα στο πουρνάρι)
Quercus ilex	Αριά (μεμονωμένα άτομα)
Quercus Aegilops	Βελανιδιά ή βασιλική (μεμονωμένα άτομα)
Quercus Pubescens	Βελανιδιά (μεμονωμένα άτομα)

Περιοχή Garrigues:
Ενδιάμεσα των περιοχών αγριελιάς-σχίνου και πουρναρίου θα πραγματοποιείται μια πολύ αραιή φυτεύση στα πιο πάνω είδη και κύρια με απουσία του πεύκου ώστε να αντιστοιχεί σε μια ποσοτική πτώση των φυτικών διατάξεων.

Περιοχή Maquis:
Θα αναπτύσσεται προς τις πλαγιές που βλέπουν στη λίμνη και θα αποτελούνται από:

Arbutus Unedo	Κουμαριά
Arbutus Adrachne	Κουμαριά
Erica Arborea	Ρέικι
Rhus Cotinus	Ρους

κατά συστάδες, μεμονωμένα ή και σε μείξη. Πρέπει να ληφθεί μέριμνα για το έδαφος όπως έχει αναφερθεί γιατί προτιμούν εδάφη χωρίς ενεργό ασβέστιο με pH ουδέτερο ή ελαφρά όξινο.

ΟΡΓΑΝΙΣΜΟΣ ΑΘΗΝΑΣ

ΤΜΗΜΑ: ΣΧΕΔΙΑΣΜΟΥ
ΤΟΜΕΑΣ: ΕΙΔ. ΜΕΛΕΤΩΝ
ΕΡΓΟ: ΠΑΡΚΟ ΠΕΡΙΒΑΛΛΟΝΤΙΚΗΣ ΕΥΑΙΣΘΗΤΟΠΟΙΗΣΗΣ ΠΥΡΓΟΥ ΒΑΣΙΛΙΣΣΗΣ
ΣΥΓΕΙΔΙΟ: ΦΥΤΕΥΣΗΣ ΤΕΧΝΗΤΟΥ ΛΟΦΟΥ-ΥΠΟΡΟΦΟΥ
ΚΑΙΜΑΚΑ: 1:500



ΥΠΟΥΡΓΕΙΟ ΤΟΥ ΠΕΡΙΒΑΛΛΟΝΤΟΣ ΚΑΙ ΧΡΗΣΗΣ ΤΟΥ ΕΡΓΑΣΙΑΣ



ΥΠΟΥΡΓΕΙΟ ΤΗΣ ΑΓΡΟΤΙΚΗΣ ΚΑΙ ΚΤΗΝΙΑΣ



ΥΠΟΥΡΓΕΙΟ ΤΗΣ ΟΔΟΠΟΡΕΙΑΣ ΚΑΙ ΤΩΝ ΜΕΣΩΝ ΜΑΖΙΚΗΣ ΜΕΤΑΦΟΡΑΣ



ΥΠΟΥΡΓΕΙΟ ΠΑΙΔΕΙΑΣ ΚΑΙ ΘΡΗΣΚΕΥΜΑΤΩΝ



ΥΠΟΥΡΓΕΙΟ ΥΓΕΙΑΣ ΚΑΙ ΚΟΙΝΩΝΙΚΗΣ ΑΣΦΑΛΕΙΑΣ

Φρύγανα
Τα φρύγανα θα σπαρούν (διαχρονικά θα πολ/σθούν μόνο τους) με υδροσπορέα ή δια χειρός σε ορισμένες γυμνές επιφάνειες μετά από σβάρνισμα και κτένισμα του εδάφους. Τα είδη που χρησιμοποιούνται είναι:

Cistus Mespiliensis	Κίστος
Cistus Villosus	·
Cistus Salviifolius	·
Phlomis Fruticosa	Φλώμος
Potepium Spinosum	Αφύνα
Coridothymus Capitatus	Θυμάρι, κ.α.

Παρόχθια βλάστηση
Στα σημεία όπου η φυσική βλάστηση θα κατεβαίνει μέχρι τις όχθες της λίμνης θα αντικαθίστανται σταδιακά από παρόχθια βλάστηση με:

Nerium Oleander	Πικροδάφνη (συστάδες-γραμμική ανάπτυξη)
Vitex Agnus-Castus	Λυγαριά (συστάδες-γραμμική ανάπτυξη)
Platanus Orientalis	Πλάτανος (μεμονωμένα-γραμμική ανάπτυξη)
Ulmus Campestris	Φτελιά (μεμονωμένα)

Στα κλειστά σημεία της λίμνης και στα νησάκια θα φυτευθούν καλαμιές (Arundo Donax) και άλλα υδροχαρή φυτά που θα αποτελέσουν καταφύγιο για τα πτηνά και ψάρια.