


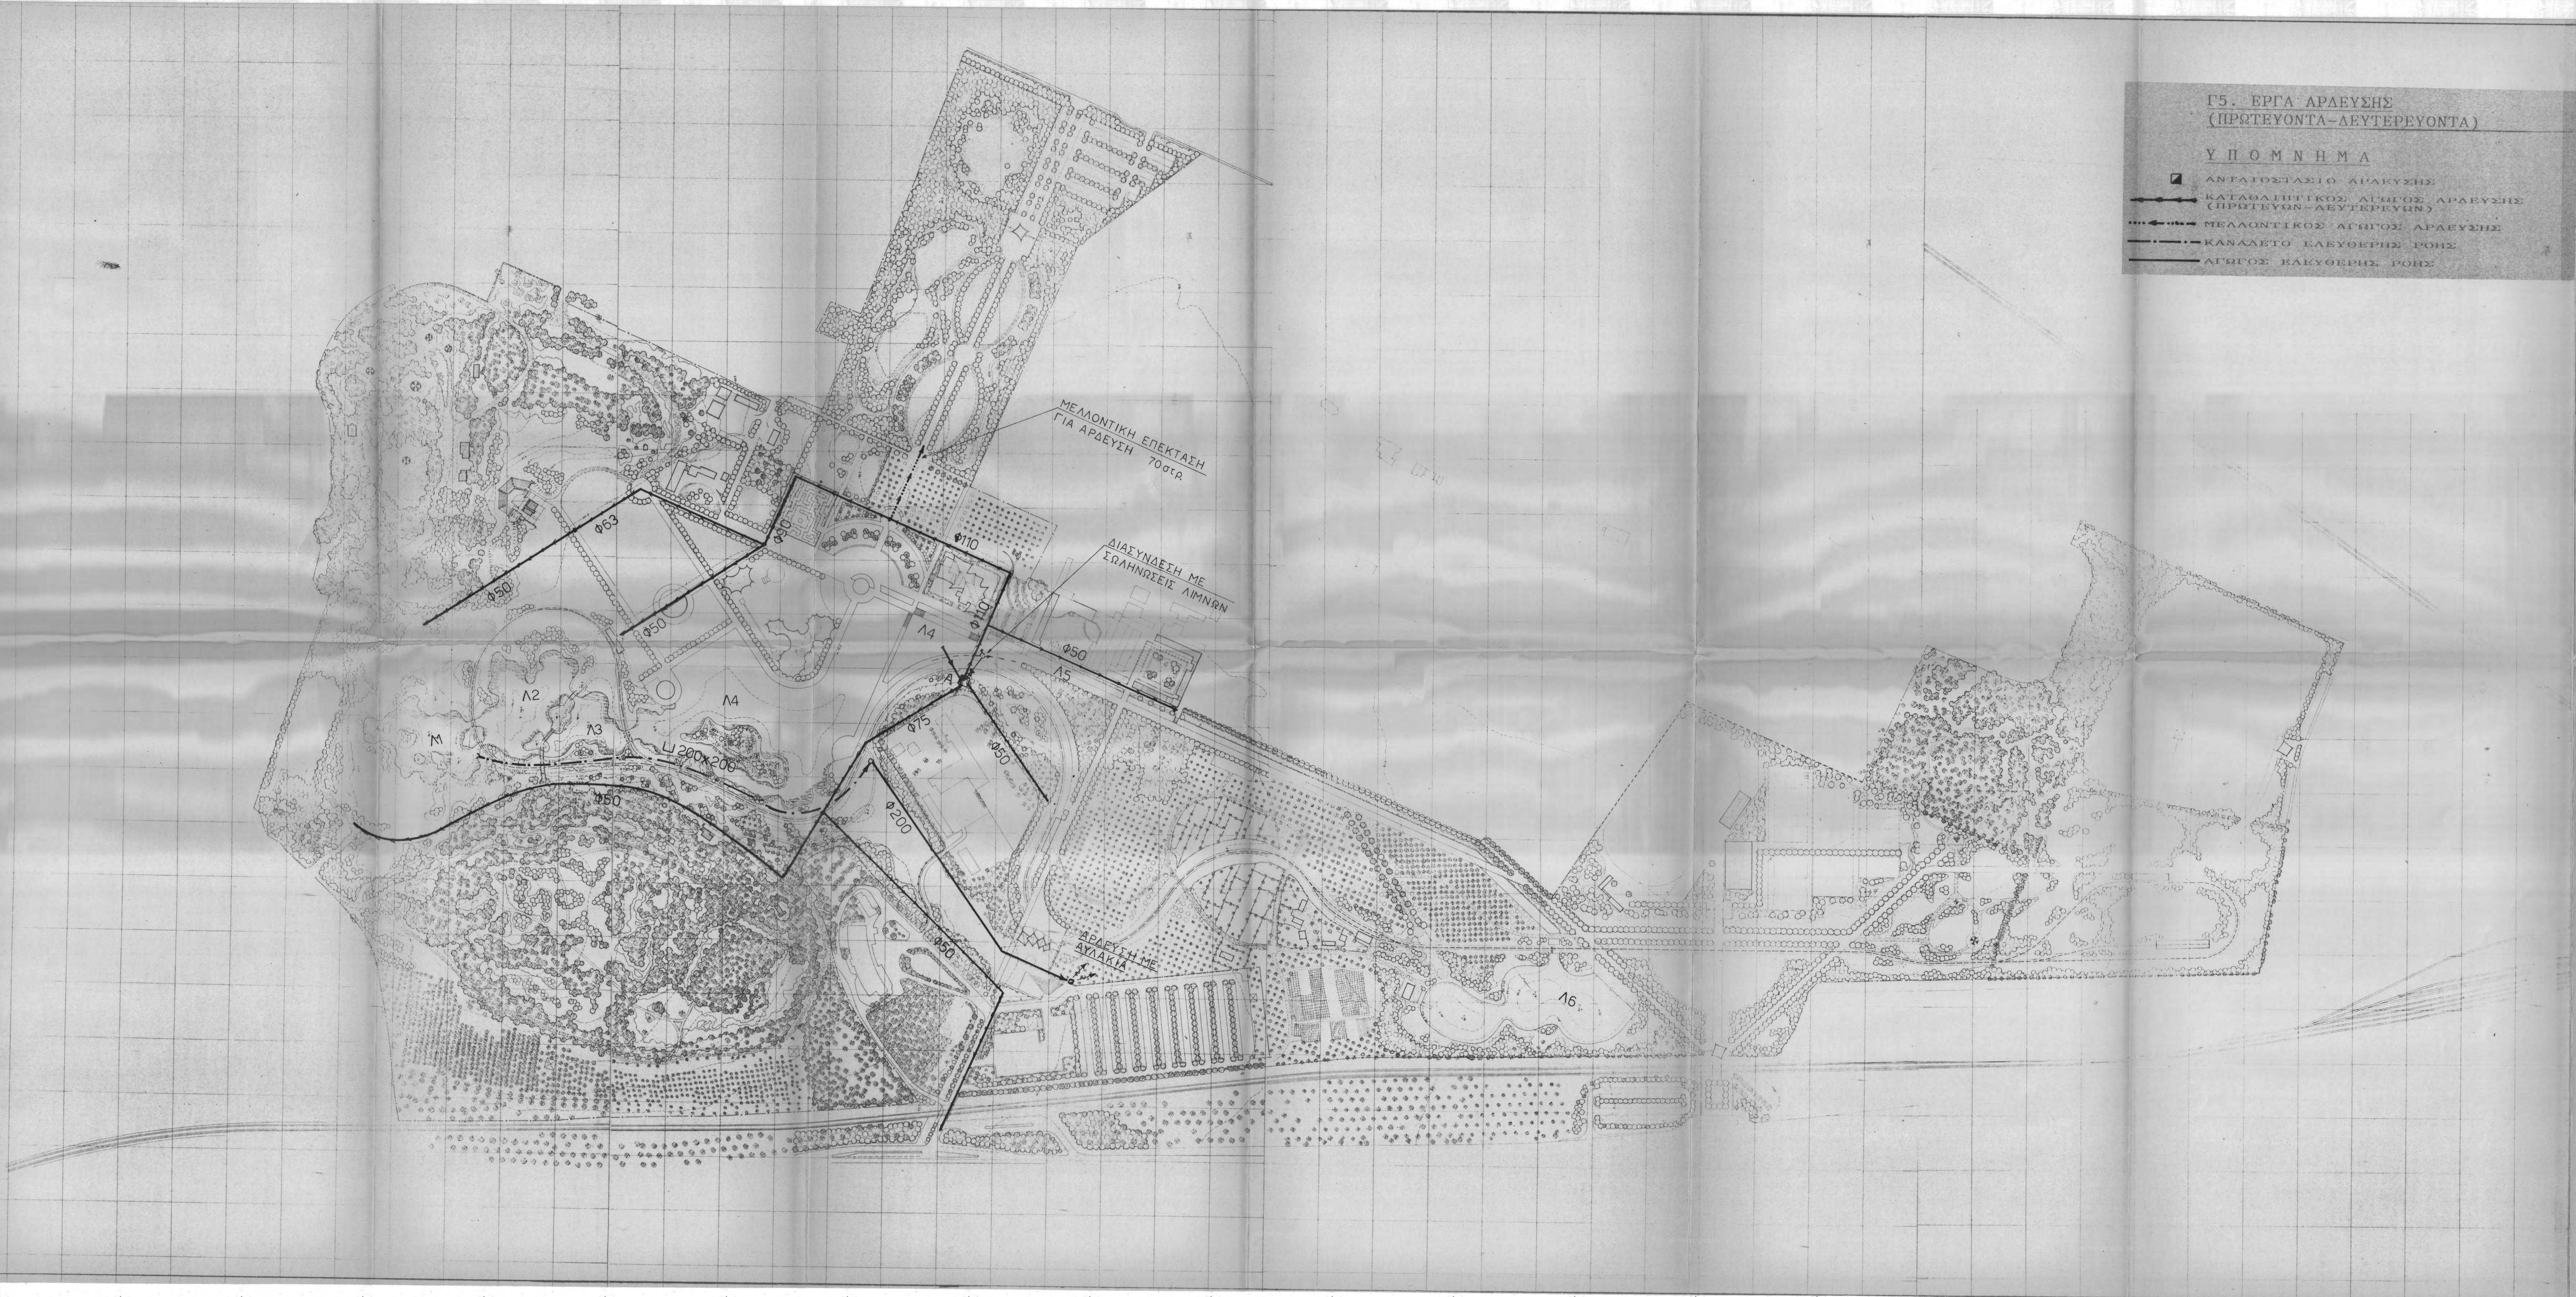

Γ5. ΕΡΓΑ ΑΡΔΕΥΣΗΣ
(ΠΡΩΤΕΥΟΝΤΑ-ΔΕΥΤΕΡΕΥΟΝΤΑ)

Υ Π Ο Μ Ν Η Μ Α

- ▲ ΑΝΤΑΓΩΣΤΑΣΙΟ ΑΡΔΕΥΣΗΣ
- ΚΑΤΑΘΛΗΠΤΙΚΟΣ ΛΙΓΝΟΣ ΑΡΔΕΥΣΗΣ (ΠΡΩΤΕΥΟΝΤΑ-ΔΕΥΤΕΡΕΥΟΝΤΑ)
- ΜΕΛΟΝΤΙΚΟΣ ΛΙΓΝΟΣ ΑΡΔΕΥΣΗΣ
- ΚΑΝΑΛΙΟ ΕΛΕΥΘΕΡΗΣ ΡΟΗΣ
- ΛΙΓΝΟΣ ΕΛΕΥΘΕΡΗΣ ΡΟΗΣ

ΚΥΡΙΟΣ ΕΡΓΟΥ : ΟΡΓΑΝΙΣΜΟΣ ΡΥΘΜΙΣΤΙΚΟΥ ΣΧΕΔΙΟΥ ΚΑΙ ΠΡΟΤΑΣΙΑΣ ΠΕΡΙΒΑΛΛΟΝΤΟΣ ΑΘΗΝΑΣ
ΔΙΟΙΚΗΤΗΣ ΑΡΧΗ : Υ Π Ε Χ Ο Δ Ε ΔΙΕΥΘΥΝΣΗ ΕΣΙΚΩΝ ΕΡΓΩΝ ΑΝΑΒΑΘΜΙΣΗΣ ΠΕΡΙΟΧΩΝ

ΕΡΓΟ : ΠΑΡΚΟ ΠΕΡΙΒΑΛΛΟΝΤΙΚΗΣ ΕΥΑΙΣΘΗΤΟΠΟΙΗΣΗΣ ΠΥΡΓΟΥ ΒΑΣΙΛΙΣΣΗΣ

ΘΕΜΑ : ΔΙΑΜΟΡΦΩΣΗ ΥΠΑΙΘΡΙΟΥ ΧΩΡΟΥ

Π Ρ Ο Μ Ε Λ Ε Τ Η

ΓΕΝΙΚΗ ΔΙΑΤΑΞΗ -
ΥΔΡΑΥΛΙΚΕΣ ΕΓΚΑΤΑΣΤΑΣΕΙΣ
ΕΡΓΑ ΑΡΔΕΥΣΗΣ

Κ Α Ι Μ Α Κ Α 1 : 2 0 0 0

ΕΓΚΑΤΑΣΤΑΣΕΙΣ

E00-01_05

Ο Κ Τ Ω Β Ρ Ι Ο Σ 1 9 9 2

Ο Μ Α Δ Α Μ Ε Λ Ε Τ Η Σ			
Αρχιτέκτονες	ΡΑΝΙΑ ΚΛΟΥΤΣΙΝΙΩΤΗ ΔΙΟΝΤΗΣ ΛΟΥΚΟΠΟΥΛΟΣ	Συγκοινωνολόγοι	ΓΙΑΝΝΗΣ ΔΟΚΟΥΜΕΤΣΙΩΝ ΟΛΥΜΠΙΑ ΣΕΛΑΜΗ
Υποβρύχιοι Μελέτες		Υδραυλικοί	ΓΙΑΝΝΗΣ ΚΟΛΛΑΝΙΑΤΗΣ ΤΑΣΟΣ ΣΟΦΟΣ
Αρχιτέκτονες	ΑΝΝΑ ΚΑΠΟΥ ΝΗΝ ΝΑΝΟΠΟΥΛΟΥ ΘΥΜΟΣ ΠΑΠΑΓΙΑΝΝΗΣ ΠΙΡΡΟΣ ΠΡΟΒΛΕΠΤΟΣ ΝΙΧΟΣ ΠΡΟΒΛΕΠΤΟΣ ΕΡΡΩΝ ΤΣΑΚΙΡΟΠΟΥΛΟΥ	Γεωτεχνικοί	ΠΑΝΑΓΙΩΤΗΣ ΒΕΤΤΑΣ ΑΒΑΣΙΟΣ ΕΥΑΓΓΕΛΙΟΥ
Αρχιτέκτονες Τοποί	RUTH ALDER PAUL BECKMAN TIM MCCANN RICHARD EAVES LISA HYDE WILL WILLIAMS	Στατικοί	ΚΩΣΤΑΣ ΖΑΧΑΡΑΤΟΣ ΤΑΝΗΣ ΠΑΝΑΓΙΩΤΟΠΟΥΛΟΣ
Γεωλόγος Δοσολόγος	ΚΑΛΛΙΡΟΗ ΚΛΟΥΤΣΙΝΙΩΤΗ ΚΩΣΤΑΣ ΚΑΣΣΙΟΣ	Μηχανολόγοι	ΓΙΑΝΝΗΣ ΔΗΛΑΡΗΣ ΚΩΣΤΑΣ ΚΟΥΤΣΙΑΝΝΗΣ ΠΙΡΡΟΣ ΛΑΔΟΠΟΥΛΟΣ ΠΙΡΡΟΣ ΜΑΓΑΛΑΝΗΣ
Βιολόγος	AD BOONMAN	Τοπογράφοι	ΓΙΑΝΝΗΣ ΑΛΑΒΑΝΟΣ ΜΠΕΣΥ ΦΙΛΙΠΠΟΠΟΥΛΟΣ
		Νορ. Σουβούκος	ΕΤΕΛΙΟΣ ΝΕΣΤΟΡ

ΤΕΧΝΙΚΟΣ ΣΥΜΒΟΥΛΟΣ ΓΙΑ ΠΑΡΟΧΗ ΥΠΗΡΕΣΙΩΝ ΣΤΗ ΜΕΛΕΤΗ ΚΑΙ ΚΑΤΑΣΚΕΥΗ ΤΟΥ ΕΡΓΟΥ
1992

ΣΥΜΠΡΑΤΤΟΝΤΑ ΓΡΑΦΕΙΑ ΜΕΛΕΤΩΝ

ΕΥΜΟΧΟΣ ΠΑΠΑΓΙΑΝΝΗΣ ΚΑΙ ΣΥΝΕΡΓΑΤΕΣ Α.Ε.Μ. ΙΩΑΝΝΗΣ ΔΟΚΟΥΜΕΤΣΙΩΝ ΙΩΑΝΝΗΣ ΚΟΛΛΑΝΙΑΤΗΣ
ΙΩΑΝΝΗΣ ΑΛΑΒΑΝΟΣ / ΧΡΗΣΤΟΣ ΑΒΑΣΙΟΠΟΥΛΟΣ & Ε. Ο.Τ.Μ. / ΤΕΤΕ. ΟΜΟΣΤΕ ΤΕΧΝΙΚΩΝ ΜΕΛΕΤΩΝ

ΣΕΙΡΑ ΣΥΜΒΟΥΛΩΝ: DEREK LOVEJOY PARTNERSHIP AD BOONMAN



Γ4. ΕΡΓΑ ΤΡΟΦΟΔΟΣΙΑΣ-ΛΕΙΤΟΥΡΓΙΑΣ ΛΙΜΝΩΝ

Υ.Π.Ο.Μ.Ν.Η.Μ.Α

ΑΝΤΑΓΩΝΙΣΤΑΣΙΟ ΑΝΑΝΕΓΕΣΗΣ ΝΕΡΟΥ ΛΙΜΝΩΝ
ΚΑΤΑΘΛΗΠΤΙΚΟΣ ΑΙΩΓΟΣ
(ΤΡΟΦΟΔΟΣΙΑΣ, ΑΝΑΝΕΓΕΣΗΣ)
ΑΙΩΓΟΣ ΕΚΚΕΝΩΣΗΣ - ΔΙΑΣΥΝΔΕΣΗΣ ΛΙΜΝΩΝ
ΚΑΙ ΑΓΙΩΓΩΝ ΤΡΟΦΟΔΟΣΙΑΣ
ΔΙΚΑΙΩΣΕΙΣ ΕΛΕΓΧΟΥ
ΦΡΕΑΤΙΑ ΧΕΙΡΙΣΜΟΥ ΔΙΚΑΙΩΜΑΤΩΝ ΕΛΕΓΧΟΥ
ΦΡΕΑΤΙΑ ΣΥΣΚΕΥΩΝ

ΚΥΡΙΟΣ ΕΡΓΟΥ : ΟΡΓΑΝΙΣΜΟΣ ΡΥΘΜΙΣΤΙΚΟΥ ΣΧΕΔΙΟΥ ΚΑΙ ΠΡΟΣΤΑΣΙΑΣ ΠΕΡΙΒΑΛΛΟΝΤΟΣ ΑΘΗΝΑΣ
ΔΗΜΟΡΑΤΟΥΣΙΑ ΑΡΧΗ : Υ.Π.Ε.Χ.Δ.Ε. - ΔΙΕΥΘΥΝΣΗ ΕΙΔΙΚΩΝ ΕΡΓΩΝ ΑΝΑΒΑΘΜΙΣΗΣ ΠΕΡΙΟΧΩΝ

ΕΡΓΟ : ΠΑΡΚΟ ΠΕΡΙΒΑΛΛΟΝΤΙΚΗΣ ΕΥΑΙΣΘΗΤΟΠΟΙΗΣΗΣ ΠΥΡΓΟΥ ΒΑΣΙΛΙΣΣΗΣ

ΘΕΜΑ : ΔΙΑΜΟΡΦΩΣΗ ΥΠΑΙΘΡΙΟΥ ΧΩΡΟΥ

ΠΡΟΜΕΛΕΤΗ

ΓΕΝΙΚΗ ΔΙΑΤΑΞΗ -
ΥΔΡΑΥΛΙΚΕΣ ΕΓΚΑΤΑΣΤΑΣΕΙΣ
ΕΡΓΑ ΤΡΟΦΟΔΟΣΙΑΣ-ΛΕΙΤΟΥΡΓΙΑΣ ΛΙΜΝΩΝ
ΚΑΙΜΑΚΑ 1:2000

ΕΓΚΑΤΑΣΤΑΣΕΙΣ

E00-01₀₄

ΟΚΤΩΒΡΙΟΣ 1992

ΟΜΑΔΑ ΜΕΛΕΤΗΣ			
Αρχιτέκτονες Υπεύθυνη Μελέτης	ΡΑΝΙΑ ΚΛΟΥΤΣΙΝΙΩΤΗ ΔΗΜΗΤΡΗΣ ΛΟΥΚΟΠΟΥΛΟΣ	Συγκοινωνολόγος	ΓΙΑΝΝΗΣ ΔΟΚΟΥΜΕΤΣΙΔΗΣ ΟΛΥΜΠΙΑ ΣΙΣΜΑΝΗ
Αρχιτέκτονες	ΑΝΝΑ ΚΑΡΟΥ ΝΕΝΙ ΜΑΝΟΥΠΟΥΛΟΥ ΘΥΜΙΟΣ ΠΑΠΑΓΙΑΝΝΗΣ ΓΙΩΡΓΟΣ ΠΡΩΒΛΕΤΟΣ ΝΟΣΦΙ ΠΡΩΒΛΕΤΟΥ ΕΡΙΝΗ ΤΣΑΚΙΡΟΠΟΥΛΟΥ	Υδραυλικοί	ΓΙΑΝΝΗΣ ΚΟΛΛΙΑΝΑΤΗΣ ΤΑΣΟΣ ΣΟΦΙΟΣ
Αρχιτέκτονες Τοπίου	RUTH ALDER PAUL BECKMAN TIM Mc CANN RICHARD ELVES LISA HYDE WILL WILLIAMS	Γεωτεχνικοί	ΠΑΝΑΓΙΩΤΗΣ ΒΕΤΤΑΣ ΑΘΑΝΑΣΙΟΣ ΣΥΛΓΙΤΣΙΟΥ
Γεωπόνος Δορυλάκης	ΚΑΛΛΙΡΟΗ ΚΛΟΥΤΣΙΝΙΩΤΗ ΚΩΣΤΑΣ ΚΑΙΣΟΣ	Στατικοί	ΚΩΣΤΑΣ ΖΑΧΑΡΑΤΟΣ ΤΑΚΗΣ ΠΑΝΑΠΙΤΟΠΟΥΛΟΣ
Βολιγός	AD BOONMAN	Ηλεκτρολόγος	ΓΙΑΝΝΗΣ ΔΗΛΑΡΗΣ ΚΩΣΤΑΣ ΚΩΤΣΙΩΤΑΝΙΔΗΣ ΜΙΧΑΗΛ ΛΑΔΟΠΟΥΛΟΣ ΓΙΩΡΓΟΣ ΜΑΓΚΑΒΑΝΗΣ
		Μηχανολόγος	ΓΙΑΝΝΗΣ ΑΛΑΒΑΝΟΣ ΜΙΛΩΣ ΦΙΛΙΠΠΑΚΟΠΟΥΛΟΣ
		Τοπογράφοι	ΓΙΑΝΝΗΣ ΑΛΑΒΑΝΟΣ ΜΙΛΩΣ ΦΙΛΙΠΠΑΚΟΠΟΥΛΟΣ
		Νορ. Συμβούλος	ΣΤΕΛΙΟΣ ΝΕΣΤΟΡ

ΤΕΧΝΙΚΟΣ ΣΥΜΒΟΥΛΟΣ ΓΙΑ ΠΑΡΟΧΗ ΥΠΗΡΕΣΙΩΝ ΣΤΗ ΜΕΛΕΤΗ ΚΑΙ ΚΑΤΑΣΚΕΥΗ ΤΟΥ ΕΡΓΟΥ
Ε.Σ.Ρ.Α. - ΒΟΥΛΟΓΡΕΣΤΙΔΟΥ 23, 104 71 ΑΘΗΝΑ - ΤΗΛΕΦΩΝΟ 3600771-774 - FAX 3603208 - TELEX 222864 TPAE GR

ΣΥΜΠΡΑΤΤΟΝΤΑ ΓΡΑΦΕΙΑ ΜΕΛΕΤΩΝ

ΘΥΜΙΟΣ ΠΑΠΑΓΙΑΝΝΗΣ ΚΑΙ ΣΥΝΕΡΓΑΤΕΣ Δ.Ε.Μ. - ΙΩΑΝΝΗΣ ΔΟΚΟΥΜΕΤΣΙΔΗΣ - ΙΩΑΝΝΗΣ ΚΟΛΛΙΑΝΑΤΗΣ
ΙΩΑΝΝΗΣ ΑΛΑΒΑΝΟΣ / ΧΡΗΣΤΟΣ ΑΘΑΝΑΣΟΠΟΥΛΟΣ Ε.Ε. - Ο.Τ.Μ. / ΤΕΠΕ. ΟΜΙΛΟΣ ΤΕΧΝΙΚΩΝ ΜΕΛΕΤΩΝ

ΕΞΟΔΟ ΣΥΜΒΟΥΛΩΝ : DEREK LOVLEY PARTNERSHIP - AD BOONMAN